




ŘEZ CHODNÍKEM A PARKOVIŠTĚM

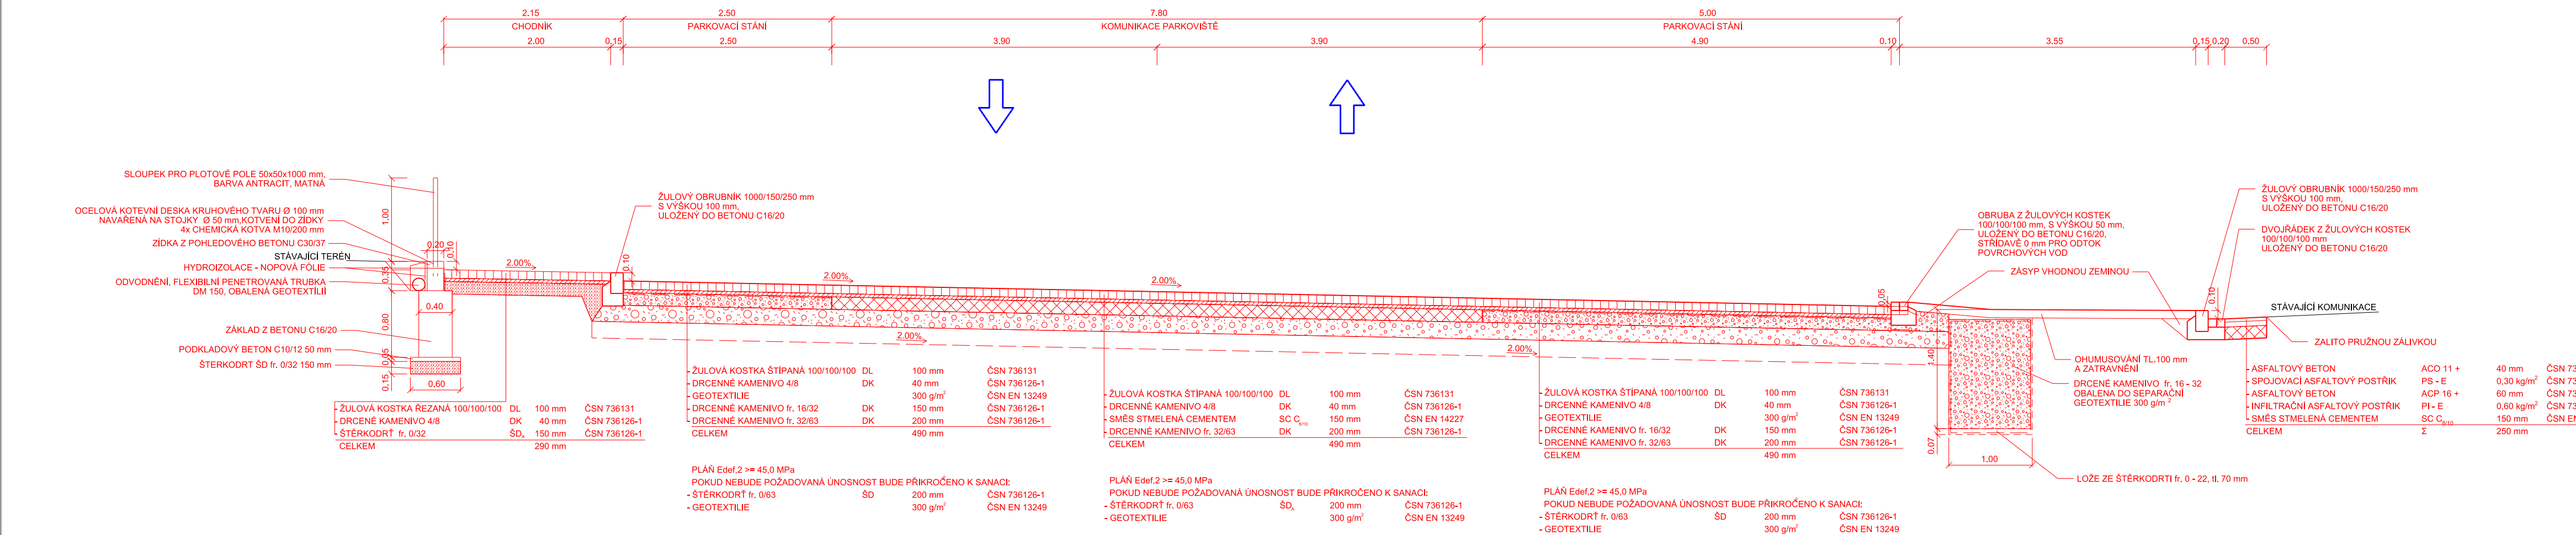




ŘEZ VJEZDEM k RD NA ULICI KOMENSKÉHO

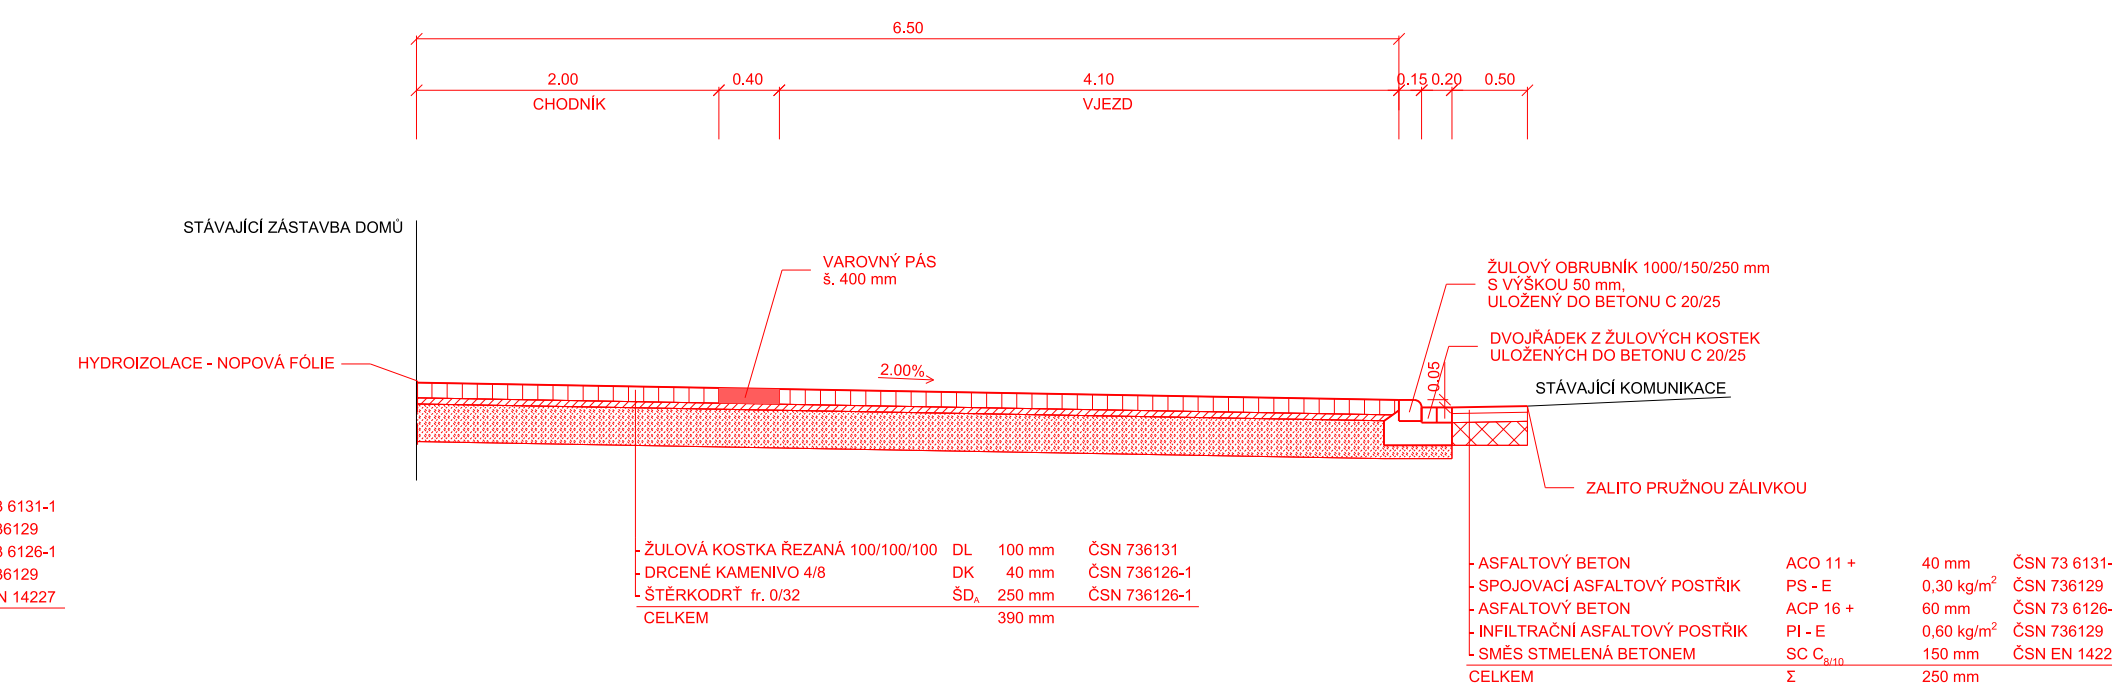

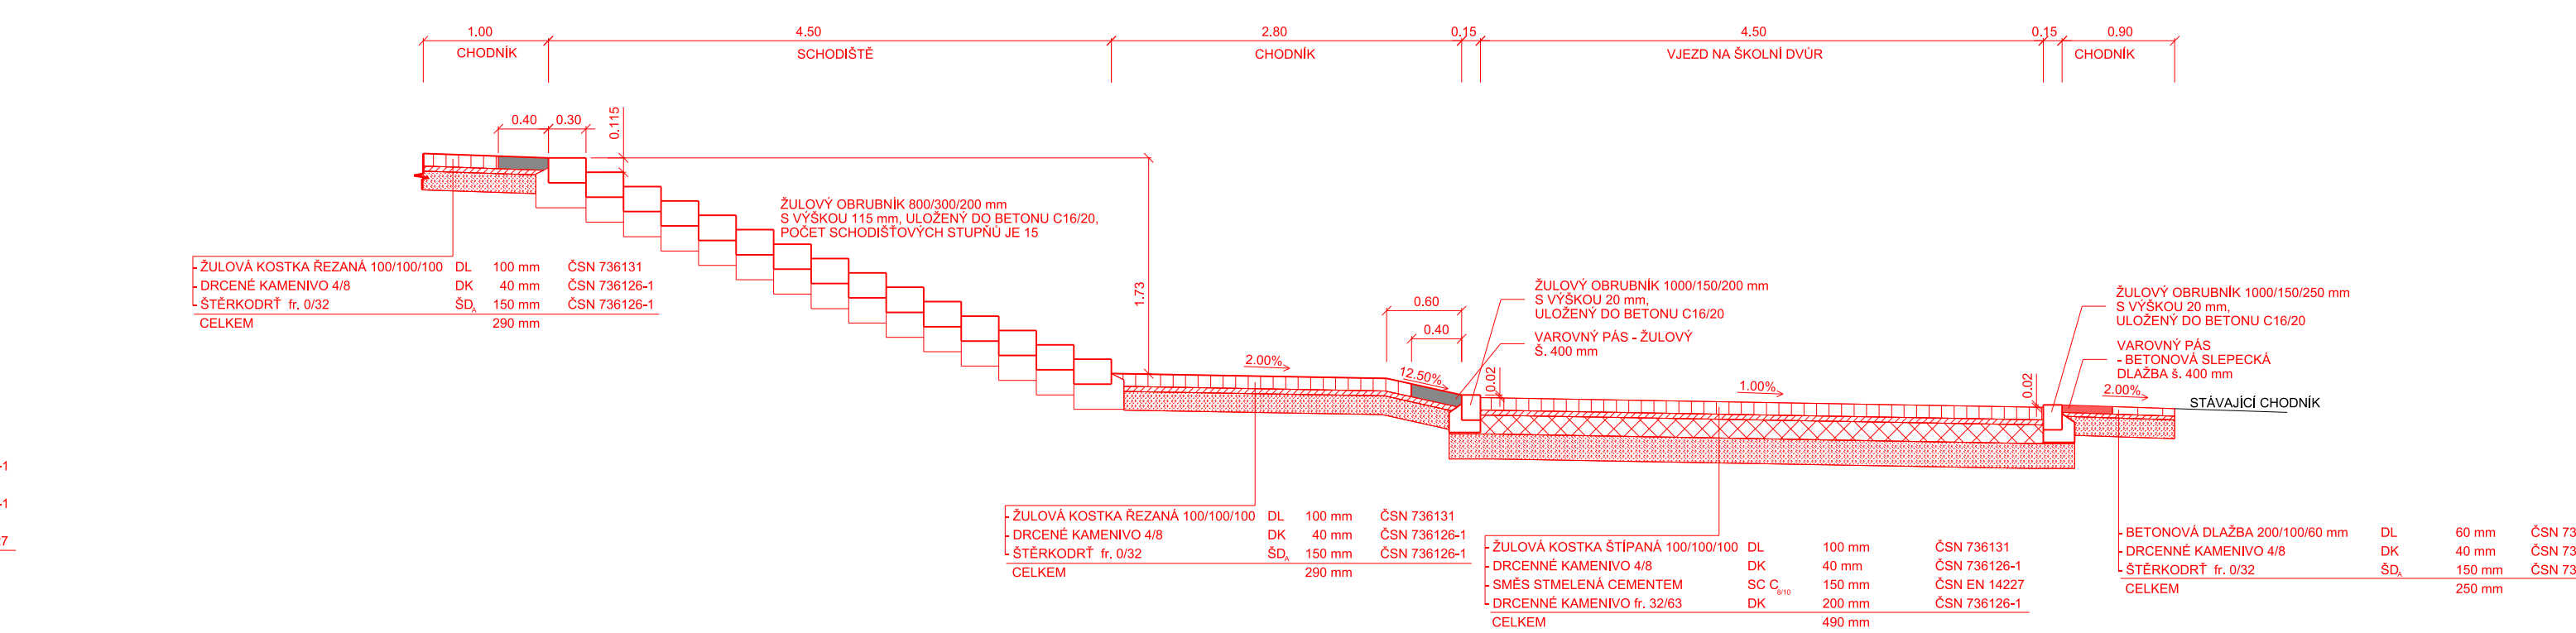ŘEZ SCHODIŠTĚM A MÍSTEM PRO PŘECHÁZ



Zodp. projektant:	Vedoucí projektant:	Vypracoval:	 ViaDesigne, s.r.o. Na Zahradách 16, 690 02 Břeclav Tel. 519 326 370 e-mail: viadesigne@viadesigne.cz	
Ing. Martin Stöhr	Ing. Martin Stöhr	Jiří Pihar	 	
MěÚ: Podivín	KrÚ: Jihomoravský	Formát:		7 x A4
Investor: Město Podivín		Datum:		V/2021
Akce:	Číslo zakázky:		VD13420	
Podivín - Masarykovo náměstí, I.etapa		Měřítko:	1 : 50	
Příloha: VZOROVÉ PŘÍČNÉ ŘEZY		Stupeň dokumentace:	Výtisk číslo:	
		PDPS		
		Příloha číslo:	D.1.3.	