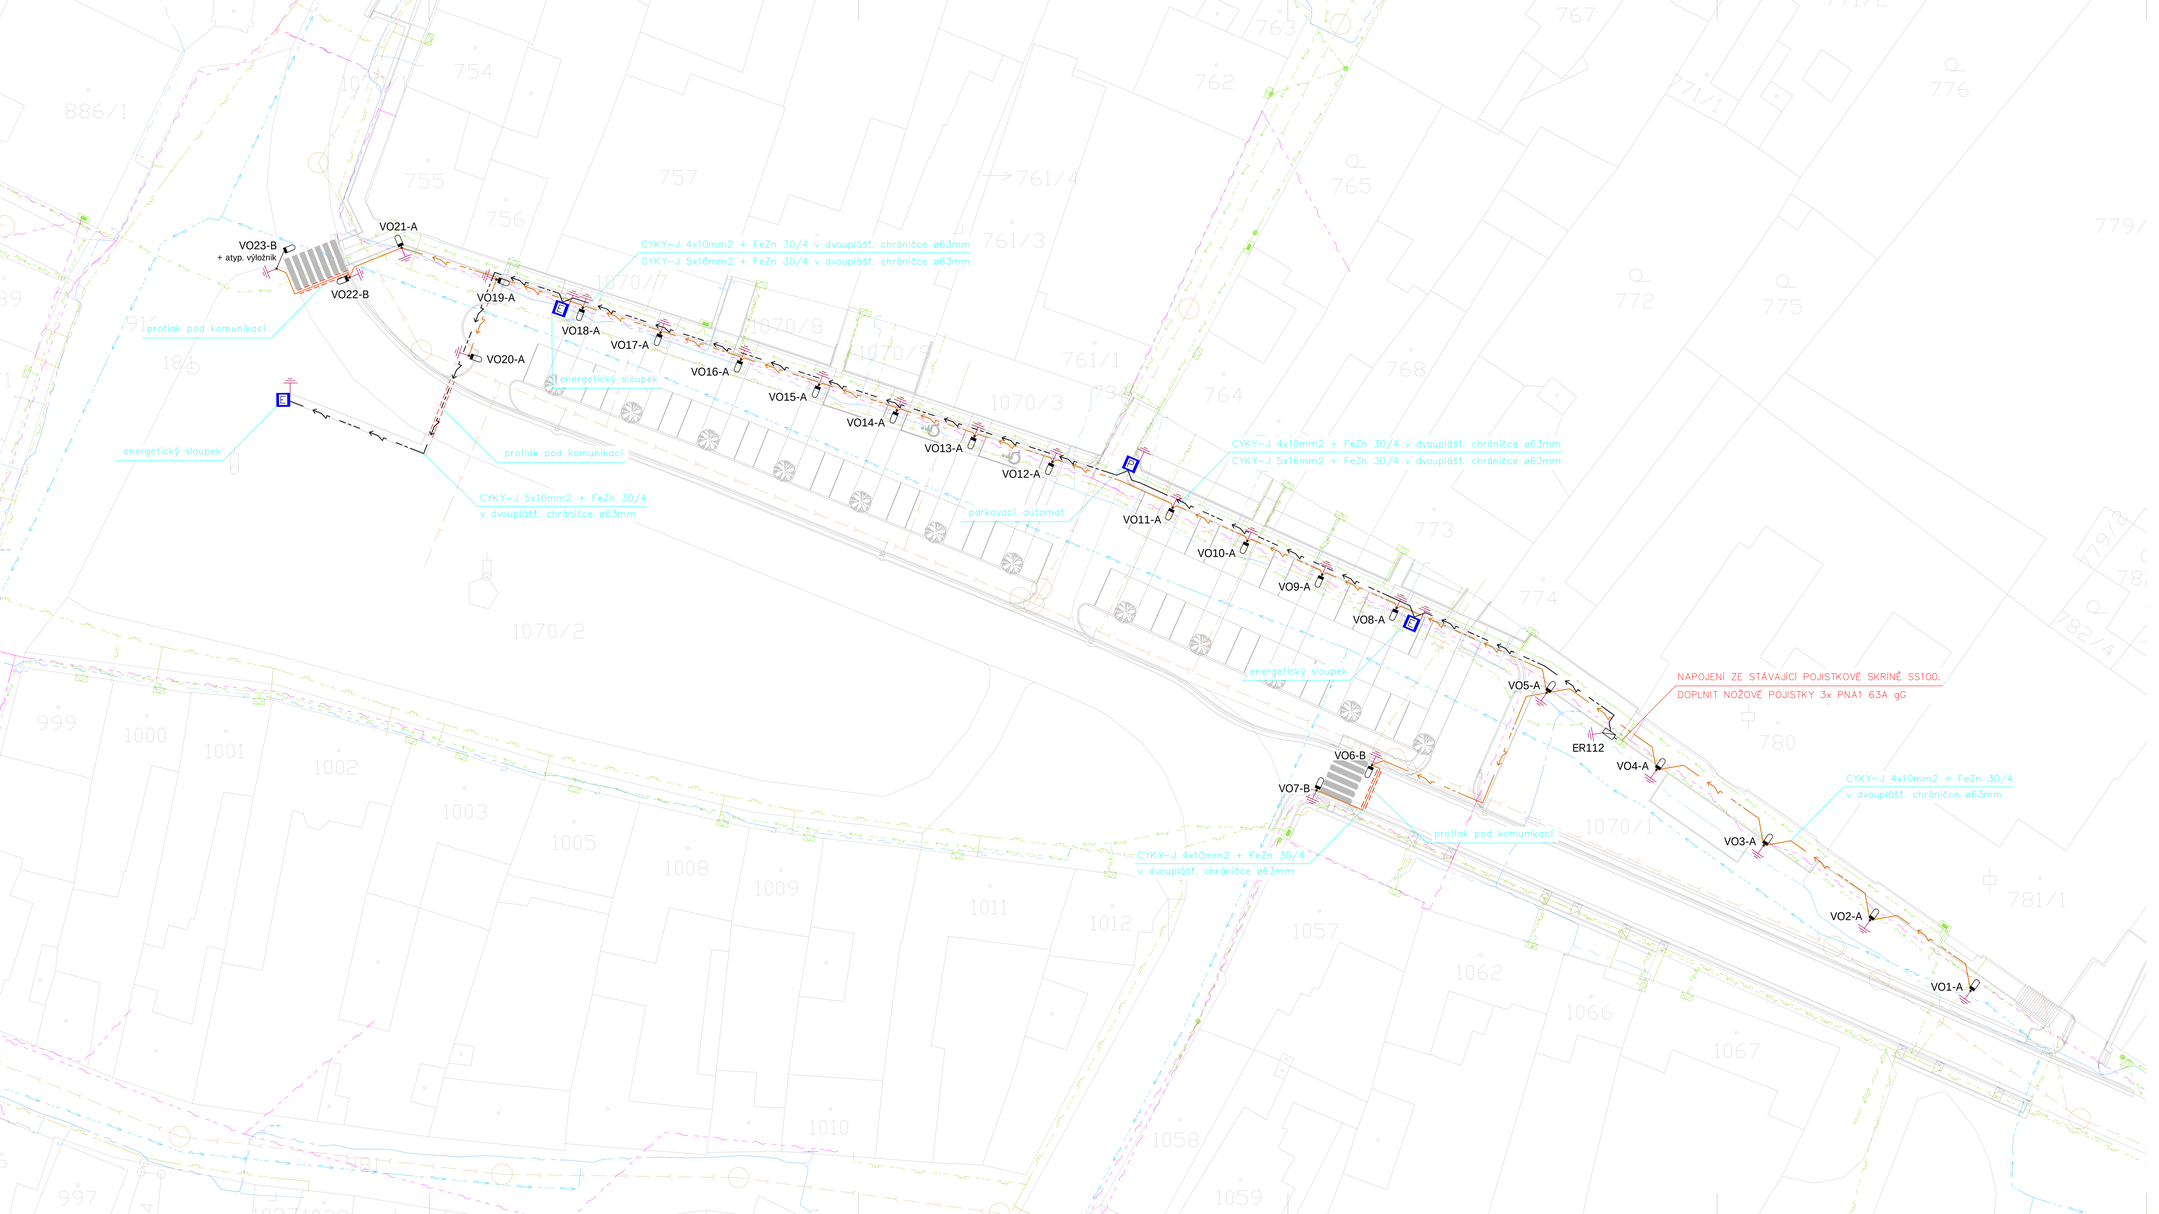

VO - typ A

VO - typ B

MULTIFUNKČNÍ ENERGETICKÝ SLOUPEK

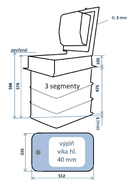

- 1x ZÁSUVKA 16A/5p/400V, 1x ZÁSUVKA 230V
- ROZMĚRY SxVxH = 390x583x579mm
- VČETNĚ VÝPLNĚ VÍKA

- STÁVAJÍCÍ VEDENÍ NN (EON)
- STÁVAJÍCÍ VEDENÍ VN (EON)
- STÁVAJÍCÍ VODOVOD (VAK)
- STÁVAJÍCÍ KANALIZACE (VAK)
- STÁVAJÍCÍ PLYNOVOD (RWE)
- STÁVAJÍCÍ SDĚLOVACÍ KABELY (O2)
- STÁVAJÍCÍ SDĚLOVACÍ KABELY (Internet4you)

- NOVÉ KABELOVÉ ROZVODY NN
  - vedení v zemi, hl. min. 350mm
- NOVÉ KABELOVÉ ROZVODY VO
  - vedení v zemi, hl. min. 350mm
- VOx-A: NOVÝ SVĚTELNÝ BOD VO
  - svítidlo parková, 23W, Tc=2700K, 250mA, IRC70
  - stožár kuželový 4m ž.z., D=76mm, černý
- VOx-B: NOVÝ SVĚTELNÝ BOD VO
  - svítidlo s asym. optikou, 46W, Tc=4000K, 400mA
  - stožár bezpaticový tří stupňový sodový 6m ž.z.
  - výložník rovný UD 1/60 – 1000mm

ZÁKRESY PODZEMNÍCH INŽENÝRSKÝCH ZAŘÍZENÍ NESLOUŽÍ JAKO VYTYČOVACÍ VÝKRES. PŘED ZAHÁJENÍM STAVEBNÍCH PRACÍ MUSÍ INVESTOR ZAJISTIT JEJICH VYTÝČENÍ SPRÁVCEM SÍTÍ A JEJICH OZNAČENÍ NA MÍSTĚ DLE PLATNÝCH PŘEDPISŮ.

Generální projektant:

Hlavní inženýr projektu:	Ing. Martin Slotv	
Zodpovědný projektant:	Ing. Martin Slotv	
Číslo zakázky:	VD13420	

ViaDesignes.r.o.
Na Zahrádkách 16, 690 02 Břeclav
Tel: 519 326 370, 519 331 400
e-mail: viadesigne@viadesigne.eu

ZODPOVĚDNÝ PROJEKTANT :	TECHNICKÁ KONTROLA :	VYPRACOVAL :	FIA PROJEKCE V OBORU ELEKTRO
Stanislav Fiala	Stanislav Fiala	Tomáš Fiala	Stanislav Fiala, Smetanova 907/7, Hustopeče, IČO: 10663253, DIČ: CZ6803260674, Složka: Vyhlášena 82714, Hustopeče

OBECNÍ ÚŘAD : Podivín	STAVEBNÍ ÚŘAD : Podivín	FORMÁT :	12x A4
INVESTOR : Město Podivín, Masarykovo nám. 180/20, 691 45 Podivín, IČO: 00283495		DATUM :	11/2021
STAVBA : Podivín - Masarykovo náměstí, I.etapa		Č. ZAKÁZKY :	
		STUPEŇ : DPS	PARÉ ČÍSLO:
OBJEKT : SO 401 Veřejné osvětlení		MĚŘÍTKO : 1:250	
PŘÍLOHA : Situace - Kabelové rozvody VO, NN		PŘÍLOHA ČÍS. : D.2 - 2	