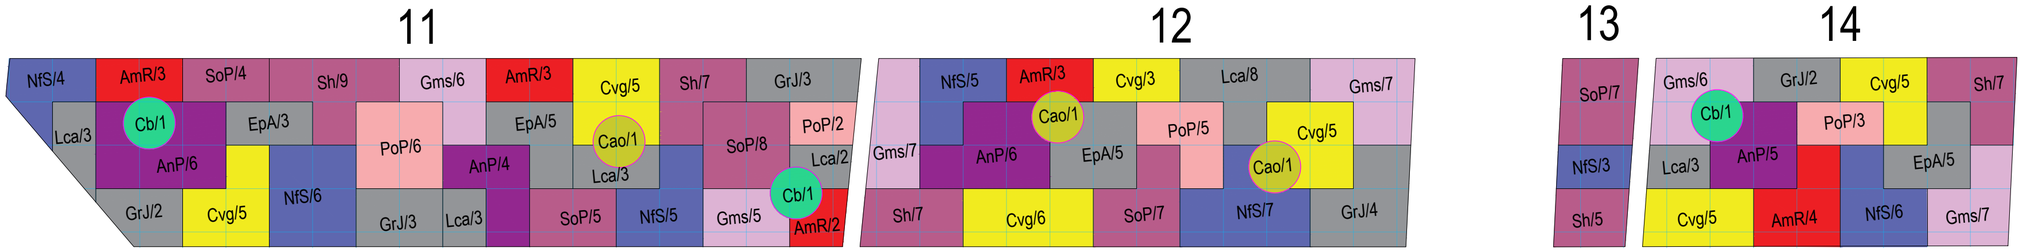

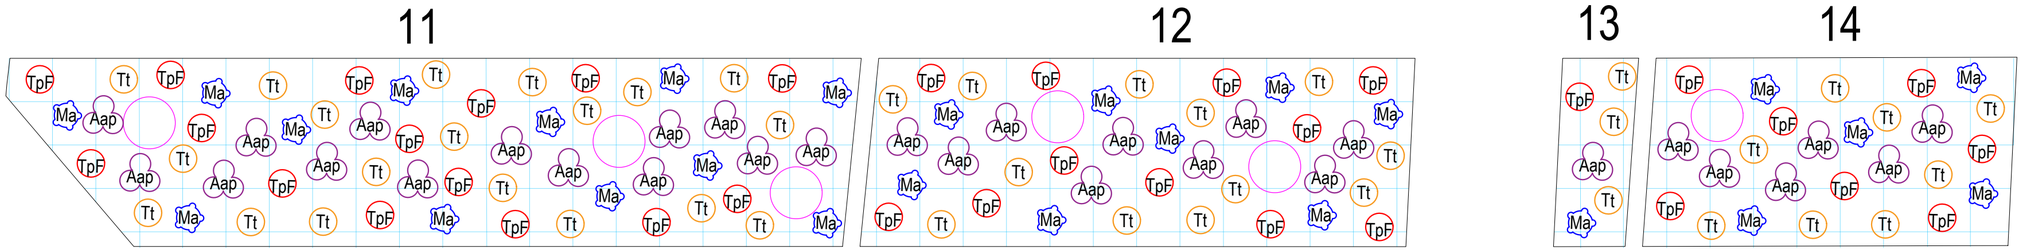

Záhon 11 - trvalky

Ozn.	Taxon	Ks/m2	Počet ks
AmR	Achillea millefolium 'red velvet'	5	**8**
Cvg	Coreopsis verticillata grandiflora	6	**10**
Gms	Geranium macrorrhizum ´Spessart´	8	**11**
NfS	Nepeta x faassenii 'Six Hills Giant'	6	**15**
CaO	Calamagrostis x acutiflora 'Overdam'	3	**1**
Cb	Calamagrostis brachytricha	3	**2**
LcA	Lychnis coronaria 'Alba'	8	**11**
AnP	Aster novae-angliae 'Purple dome'	5	**10**
EpA	Echinacea purpurea 'Alba'	6	**8**
PoP	Papaver orientale 'Princess Victoria Luise'	6	**8**
SoP	Salvia officinalis 'Purpurescens'	8	**17**
GrJ	Gypsophila repens 'Jolien'	4	**8**
Sh	Sedum herbstfreude	9	**16**

Záhon 11 - cibuloviny

Ozn.	Taxon	ks / hnízdo	Počet ks
AaP	Allium aflatunense ´Purple sensation´	3	**42**
Tt	Tulipa tarda	5	**95**
Ma	Muscari armeniacum	10	**120**
TpF	Tulipa praestans 'Fusilier'	5	**75**

Záhon 12 - trvalky

Ozn.	Taxon	Ks/m2	Počet ks
AmR	Achillea millefolium 'red velvet'	5	**3**
Cvg	Coreopsis verticillata grandiflora	6	**14**
Gms	Geranium macrorrhizum ´Spessart´	8	**14**
NfS	Nepeta x faassenii 'Six Hills Giant'	6	**12**
CaO	Calamagrostis x acutiflora 'Overdam'	3	**2**
LcA	Lychnis coronaria 'Alba'	8	**8**
AnP	Aster novae-angliae 'Purple dome'	5	**6**
EpA	Echinacea purpurea 'Alba'	6	**5**
PoP	Papaver orientale 'Princess Victoria Luise'	6	**5**
SoP	Salvia officinalis 'Purpurescens'	8	**7**
GrJ	Gypsophila repens 'Jolien'	4	**4**
Sh	Sedum herbstfreude	9	**7**

Záhon 12 - cibuloviny

Ozn.	Taxon	ks / hnízdo	Počet ks
AaP	Allium aflatunense ´Purple sensation´	3	**27**
Tt	Tulipa tarda	5	**60**
Ma	Muscari armeniacum	10	**80**
TpF	Tulipa praestans 'Fusilier'	5	**55**

Záhon 13 - trvalky

Ozn.	Taxon	Ks/m2	Počet ks
NfS	Nepeta x faassenii 'Six Hills Giant'	6	**3**
SoP	Salvia officinalis 'Purpurescens'	8	**7**
Sh	Sedum herbstfreude	9	**5**

Záhon 13 - cibuloviny

Ozn.	Taxon	ks / hnízdo	Počet ks
AaP	Allium aflatunense ´Purple sensation´	3	**3**
Tt	Tulipa tarda	5	**15**
Ma	Muscari armeniacum	10	**10**
TpF	Tulipa praestans 'Fusilier'	5	**5**

Záhon 14 - trvalky

Ozn.	Taxon	Ks/m2	Počet ks
AmR	Achillea millefolium 'red velvet'	5	**4**
Cvg	Coreopsis verticillata grandiflora	6	**10**
Gms	Geranium macrorrhizum ´Spessart´	8	**13**
NfS	Nepeta x faassenii 'Six Hills Giant'	6	**6**
Cb	Calamagrostis brachytricha	3	**1**
LcA	Lychnis coronaria 'Alba'	8	**3**
AnP	Aster novae-angliae 'Purple dome'	5	**5**
EpA	Echinacea purpurea 'Alba'	6	**5**
PoP	Papaver orientale 'Princess Victoria Luise'	6	**3**
GrJ	Gypsophila repens 'Jolien'	4	**2**
Sh	Sedum herbstfreude	9	**7**

Záhon 14 - cibuloviny

Ozn.	Taxon	ks / hnízdo	Počet ks
AaP	Allium aflatunense ´Purple sensation´	3	**18**
Tt	Tulipa tarda	5	**40**
Ma	Muscari armeniacum	10	**50**
TpF	Tulipa praestans 'Fusilier'	5	**35**

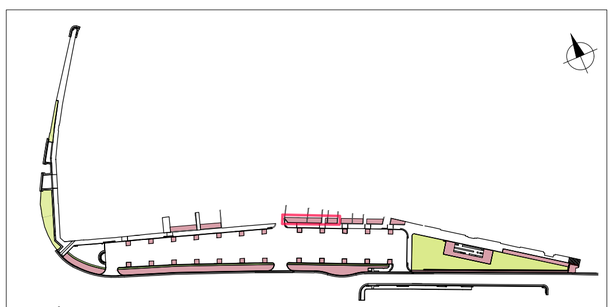
SCHÉMA - umístění v rámci řešeného území

LEGENDA

EpA/x označení taxonu / počet kusů

Aap Allium aflatunense´Purple sensation´- 3 ks

Tt Tulipa tarda - 5 ks

Ma Muscari armeniacum - 10 ks

TpF Tulipa praestans 'Fusilier' - 5 ks

solitérní trvalky

vytyčovací síť 0,5x0,5 m

Veškeré změny oproti projektové dokumentaci musí být doloženy změnovým listem, kde bude uveden rozsah změny, její důvod a dopad na cenu díla. Změnový list musí být odsouhlasen projektantem a investorem před zahájením prací.

Generální projektant:	
Hlavní inženýr projektu:	Ing. Martin Stöhr
Zodpovědný projektant:	Ing. Martin Stöhr
Číslo zakázky:	VD13420

ViaDesigne, s.r.o.
Na Zahradách 16, 690 02 Břeclav
Tel. 519 326 370, 519 331 400
e-mail: viadesigne@viadesigne.eu

ATELIÉR KREJČIŘÍKOVI

AKCE:	Revitalizace Masarykova náměstí v Podivíně
VÝKRES:	Osazovací plán - záhony 11, 12, 13, 14
OBJEDNATEL:	město Podivín
ZODP. PROJEKTANT:	doc. Ing. Přemysl Krejčiřík, Ph.D.
NÁVRH:	Ing. Kamila Krejčiříková, Ph.D.
ZPRACOVÁNÍ:	Ing. Aneta Hopová, Ing. Vojtěch Kobližka
DATUM: 12/2021	STUPEŇ: DPS
MĚŘÍTKO: 1:50	ČÍSLO VÝKRESU: D.3.10