



Záhon 4 - trvalky			
Ozn.	Taxon	Ks/m2	Počet ks
AmR	Achillea millefolium 'red velvet'	5	36
CvZ	Coreopsis verticillata 'Zagreb'	6	16
Cvg	Coreopsis verticillata grandiflora	6	13
Ec	Euphorbia cyparissias	7	37
NfS	Nepeta x faassenii 'Six Hills Giant'	6	39
CaO	Calamagrostis x acutiflora 'Overdam'	3	12
Cb	Calamagrostis brachytricha	3	6
LcA	Lychnis coronaria 'Alba'	8	71
AIN	Aster laevis 'Novemberblau'	3	19
AnP	Aster novae-angliae 'Purple dome'	5	16
EpA	Echinacea purpurea 'Alba'	6	48
SnM	Salvia nemorosa 'Mainacht'	8	58
SoP	salvia officinalis 'Purpureascens'	8	33
GrJ	Gypsophila repens 'Jolien'	4	16
Lp	Linaria purpurea	6	17
Sh	Sedum herbstfreude	9	44
Pa	Perovskia abrotanoides	5	14


Záhon 4 - cibuloviny			
Ozn.	Taxon	ks / hnízdo	Počet ks
AaP	Allium aflatunense 'Purple sensation',	3	138
Tt	Tulipa tarda	5	300
Ma	Muscari armeniacum	10	240
TpF	Tulipa praestans 'Fusilier'	5	250

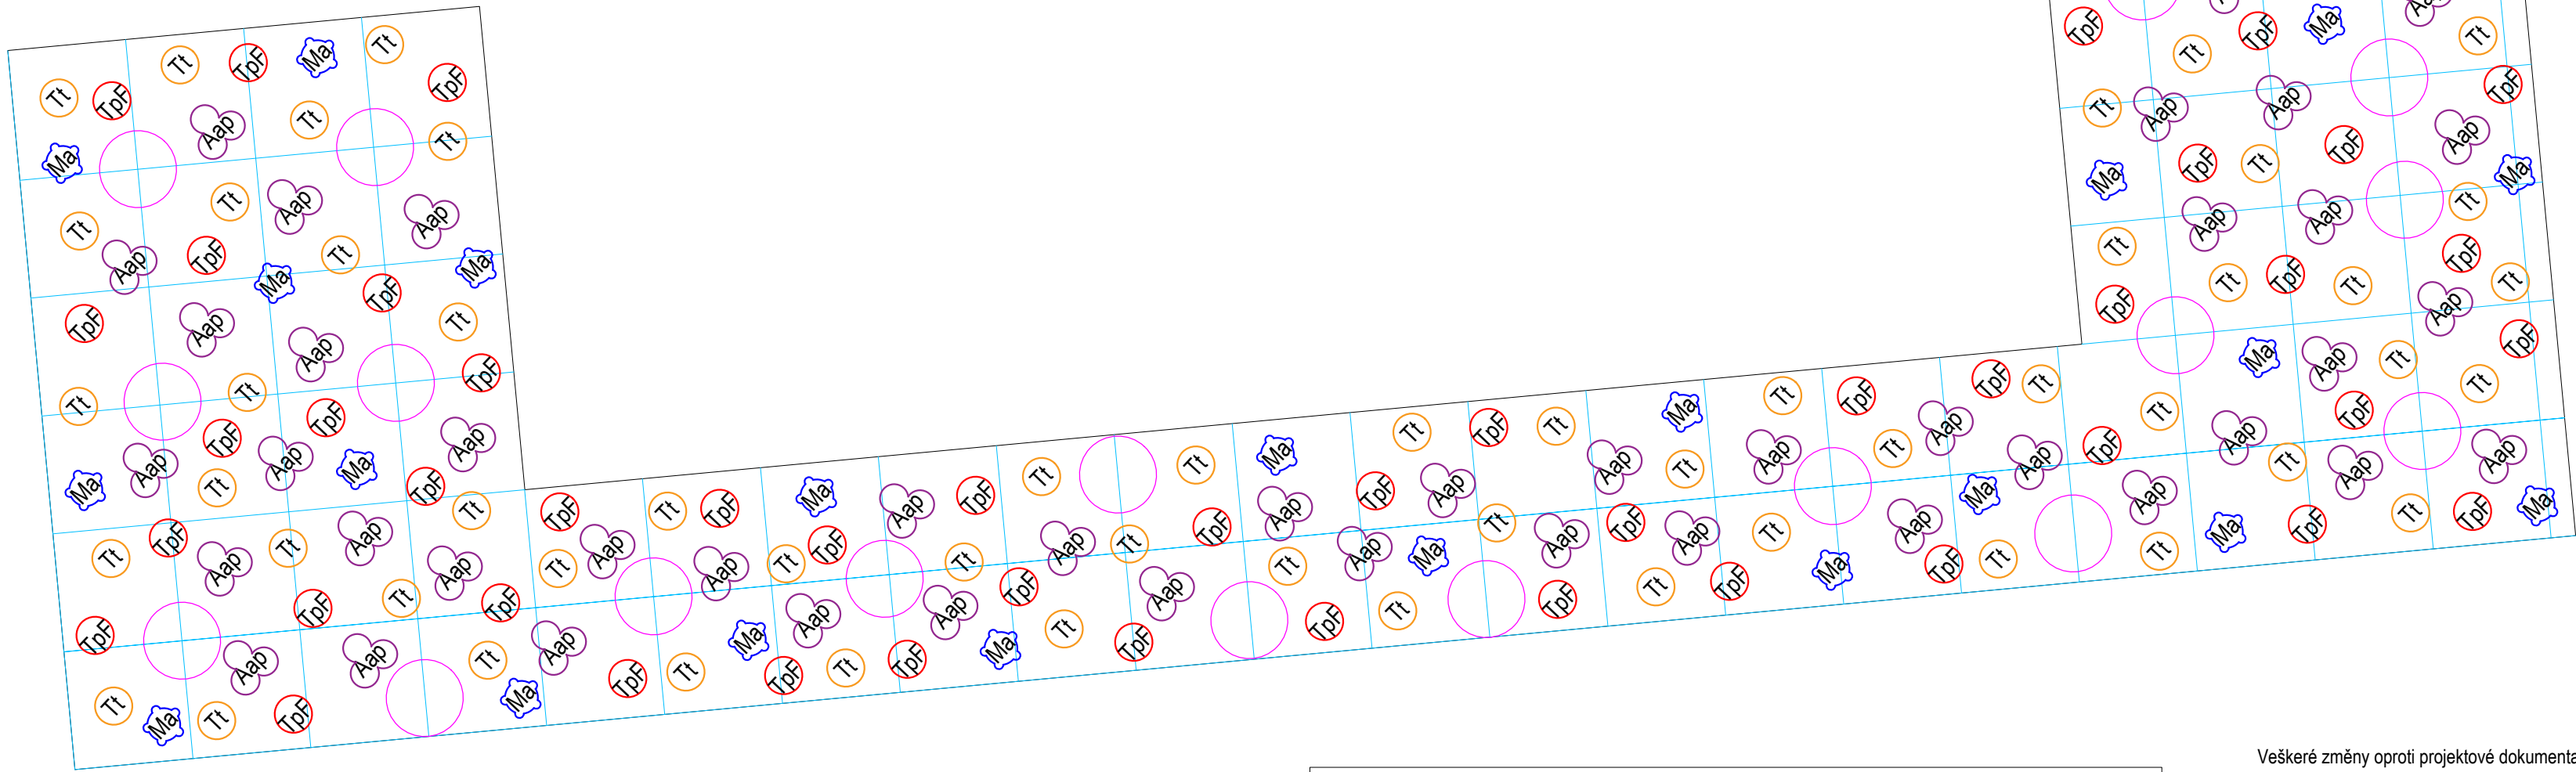

- LEGENDA
- EpA/x označení taxonu / počet kusů
- Aap Allium aflatunense 'Purple sensation' - 3 ks
- Tt Tulipa tarda - 5 ks
- Ma Muscari armeniacum - 10 ks
- TpF Tulipa praestans 'Fusilier' - 5 ks
- solitérní trvalky
- vytyčovací síť 1x1 m

Veškeré změny oproti projektové dokumentaci musí být doloženy změnovým listem, kde bude uveden rozsah změny, její důvod a dopad na cenu díla. Změnový list musí být odsouhlasen projektantem a investorem před zahájením prací.

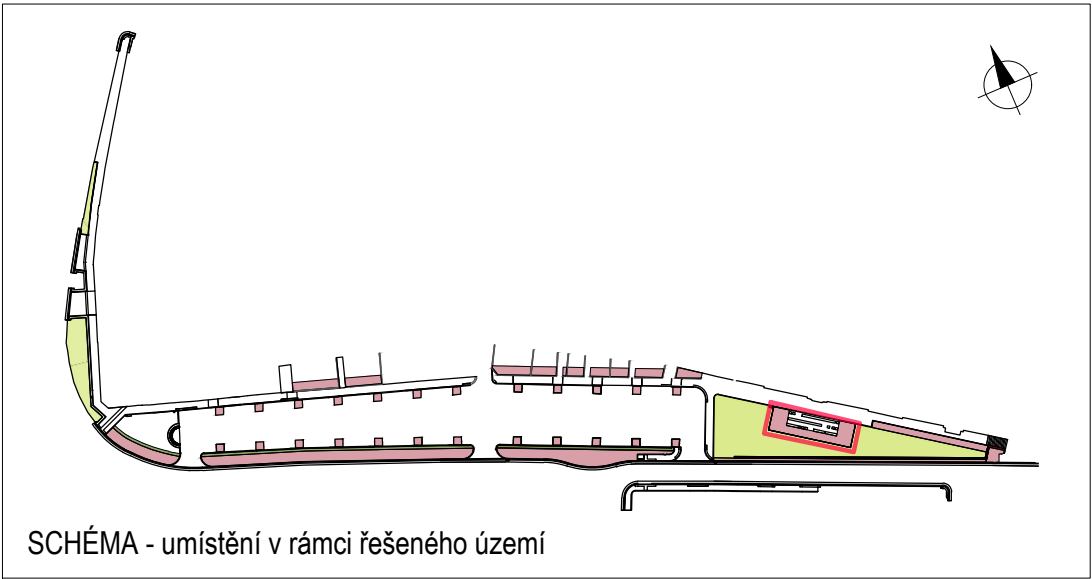

Generální projektant:		 <b>ViaDesign</b> , s.r.o. Na Zahradách 16, 690 02 Břeclav Tel. 519 326 370, 519 331 400 e-mail: viadesigne@viadesigne.eu
Hlavní inženýr projektu:	Ing. Martin Stohr	
Zodpovědný projektant:	Ing. Martin Stohr	
Číslo zakázky:	VD13420	

AKCE:	Revitalizace Masarykova náměstí v Podivíně		
VÝKRES:	Osazovací plán - záhon 4		
OBJEDNATEL:	město Podivín		
ZODP. PROJEKTANT:	doc. Ing. Přemysl Krejčířík, Ph.D.	NÁVRH:	Ing. Kamila Krejčíříková, Ph.D.
ZPRACOVÁNÍ:	Ing. Aneta Hopová, Ing. Vojtěch Kobilžka		
DATUM:	12/2021	STUPEŇ:	DPS
MĚŘÍTKO:	1:50	ČÍSLO VÝKRESU:	D.3.4

