



## CHARAKTERISTICKÝ PŘÍČNÝ ŘEZ

## Výsadba stromu ve zpevněné ploše

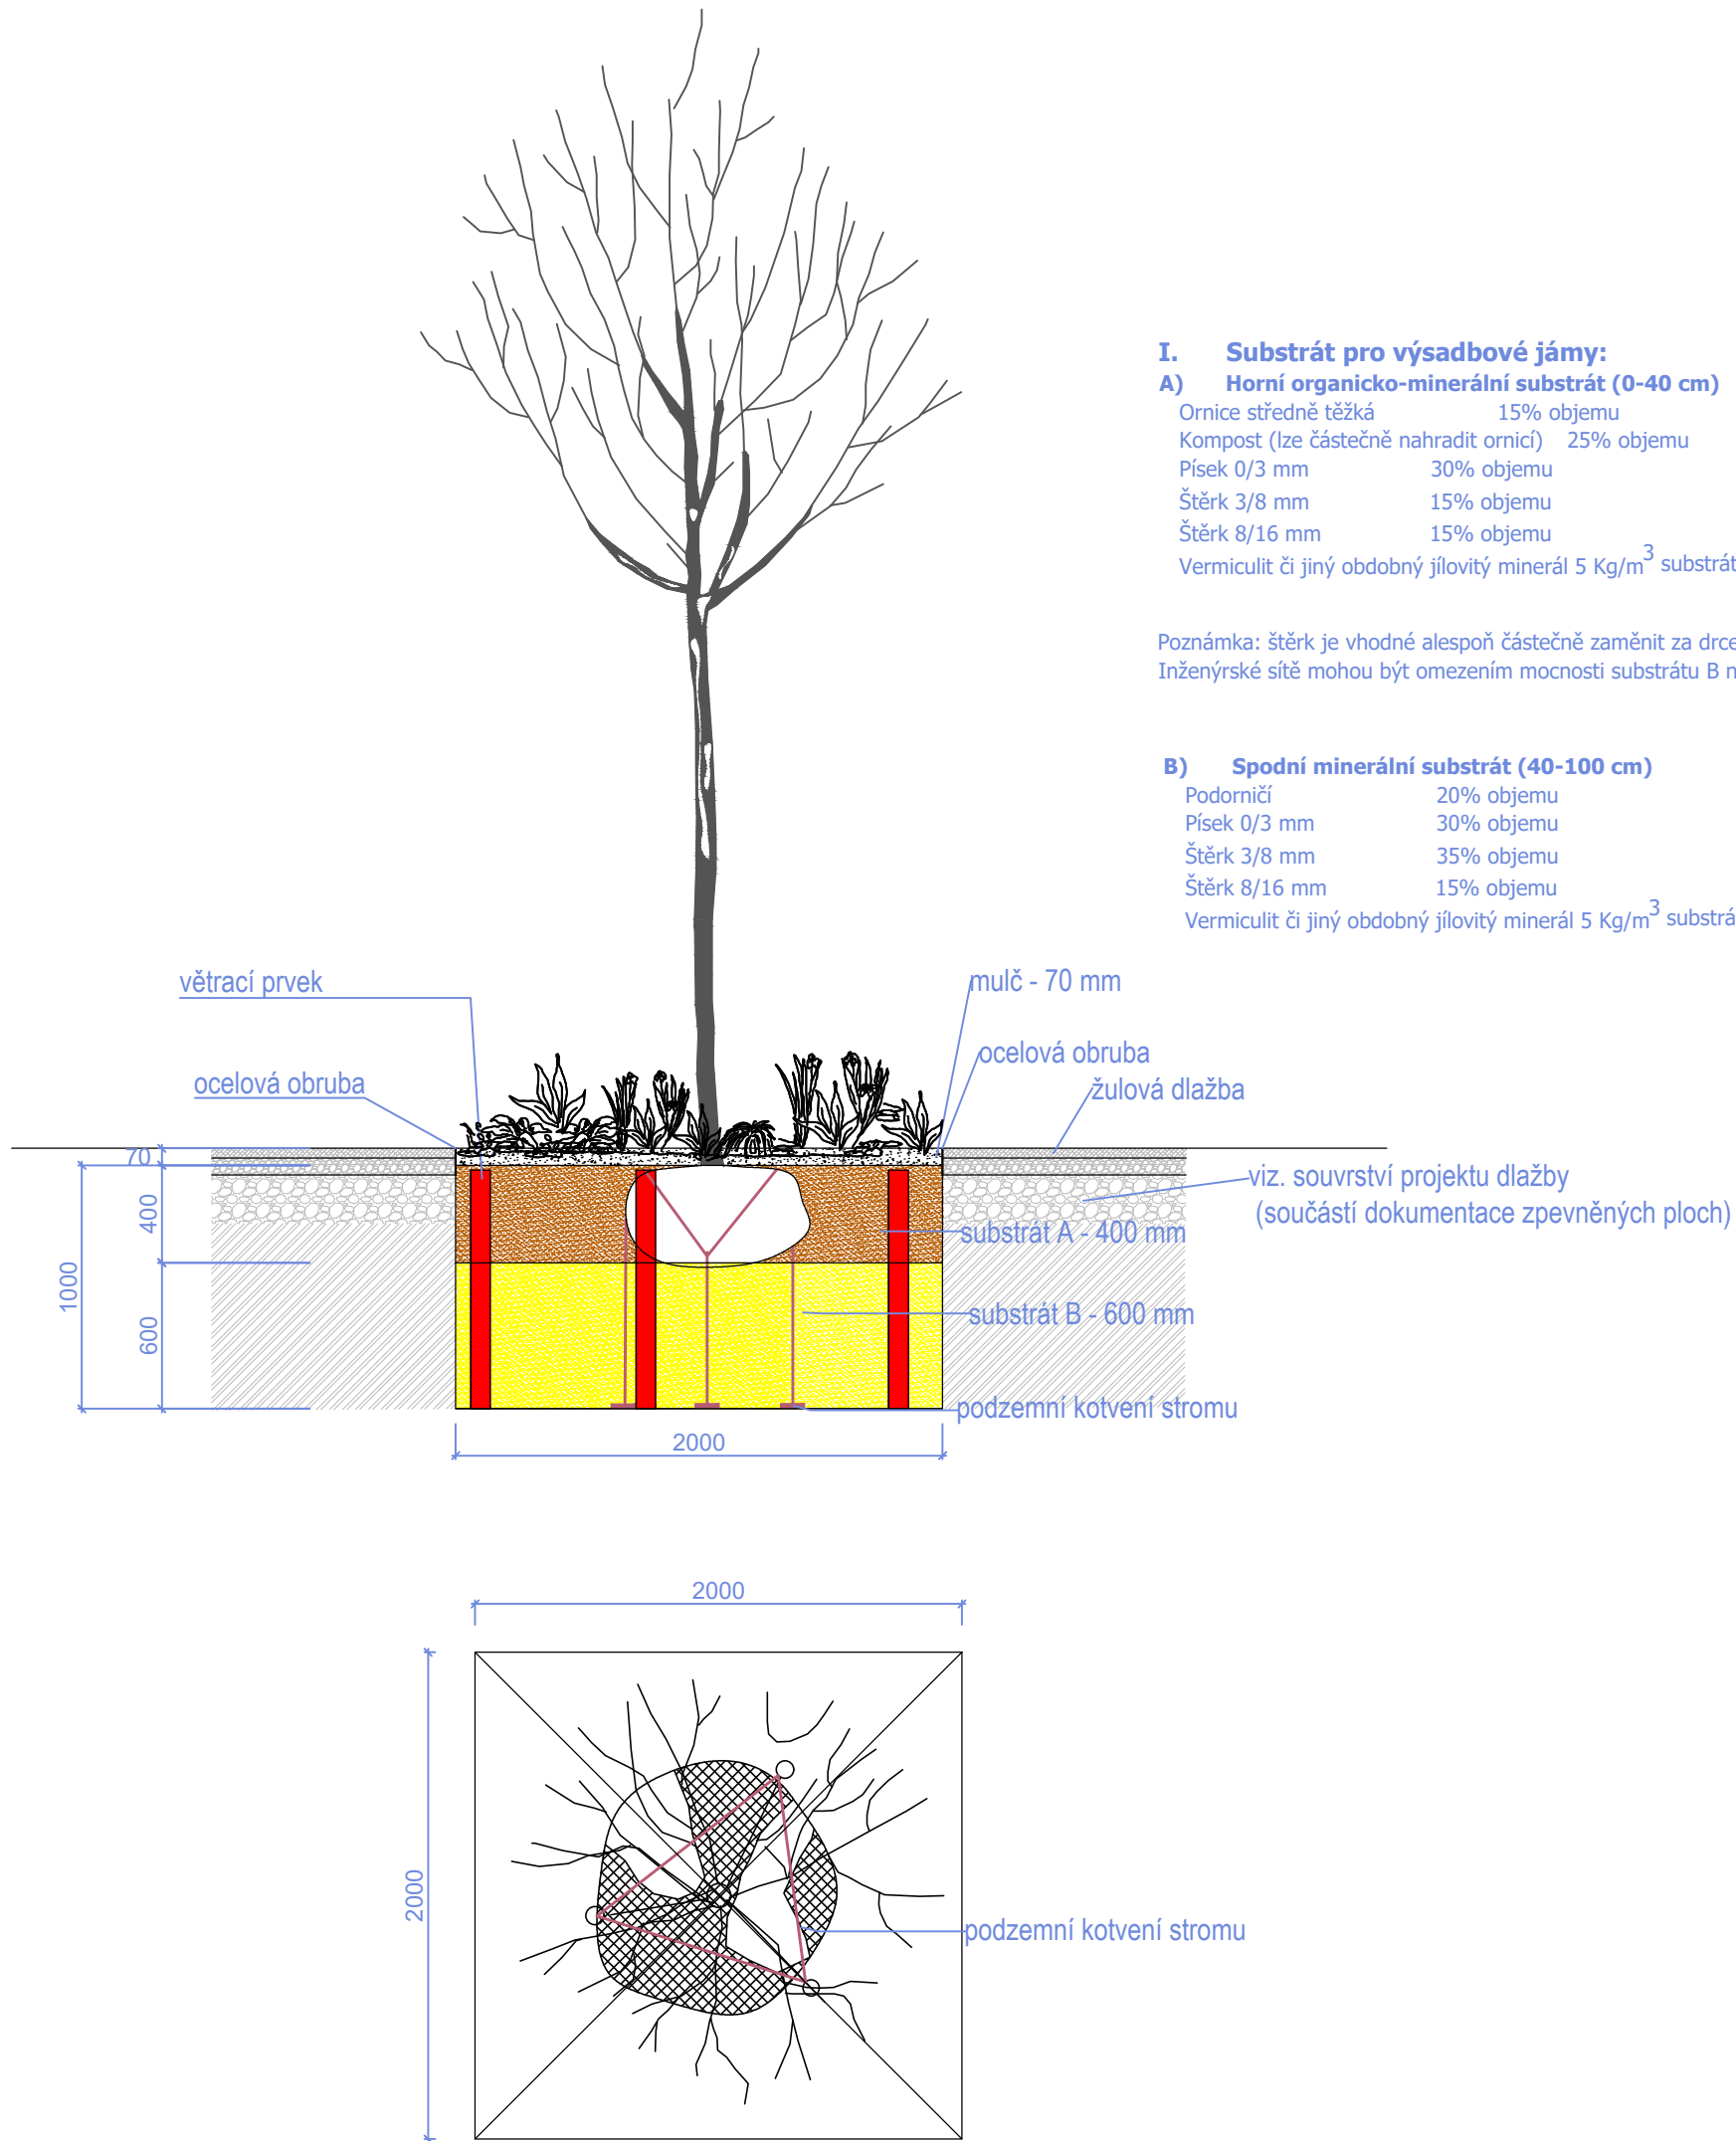

Veškeré změny oproti projektové dokumentaci musí být doloženy změnovým listem, kde bude uveden rozsah změny, její důvod a dopad na cenu díla. Změnový list musí být odsouhlasen projektantem a investorem před zahájením prací.

Generální projektant:		 <div> ViaDesign, s.r.o.  Na Zahradách 16, 690 02 Břeclav  Tel. 519 326 370, 519 331 400  e-mail: viadesigne@viadesigne.eu </div>
Hlavní inženýr projektu:	Ing. Martin Stöhr	
Zodpovědný projektant:	Ing. Martin Stöhr	
Číslo zakázky:	VD13420	



AKCE: Revitalizace Masarykova náměstí v Podivíně

VÝKRES:      Vzorový řez výsadby stromů

OBJEDNATEL: město Podivín

ZODP. PROJEKTANT: doc. Ing. Přemysl Krejčířík, Ph.D. NÁVRH: Ing. Kamila Krejčíříková, Ph.D.

ZPRACOVÁNÍ: Ing. Aneta Hopová

DATUM: 12/2021      STUPEŇ: DPS      MĚŘÍTKO: 1:30      ČÍSLO VÝKRESU: D.4

