

LEGENDA

- P07
SÁMKOVÝ VÍTKU V ROU Š. 2 m
ZÁJEZDOVÁ KRYTINA VÝHODNÁ PRO VEŘEJNÉ BUDOVY
VŠECÍ OODLÁNÍ, TRANSLUX, VODECOOLING, ODKVĚTALNÝ, HINGENICKÝ
BARVA V ODSHINU NEUTRÁLNÍ ŠEDÉ AŽ ŠEDOHNĚDÉ S PŘECHODEM
V BAREVNĚM GRADIENTU OD TMAVÉ PO SVĚTLOU
BARVY NA SEBE PLYNULĚ PŘEMĚLUJÍ (BUDE VYBRÁNO NA ZÁKLADĚ
FYZICKÝCH VZORKŮ)



Helena Flodrová architekt

STAVEBNÍ ÚPRAVY
KULTURNÍHO DOMU
V OLEŠNICI

STUPEN
DOKUMENTACE PRO PROVEDENÍ
STAVBY

ČÍSLO PROJEKTU	ORIENTACE	PARÉ
055		
MÍSTO STAVBY	Křehovská 157, Olešnice	
K.Ú.	Olešnice na Moravě	PARC. Č. 621,626
NADMOŘSKÁ VÝŠKA	0,000 = STÁVAJÍCÍ PODLAHA 1.NP	
INVESTOR	Město Olešnice, nám. Míru 20, 679 74 Olešnice	
GENERÁLNÍ PROJEKTANT / PROJEKTANT ČÁSTI PD	Helena Flodrová architekt	
ZODPOVĚDNÝ PROJEKTANT	Ing. arch. Helena Flodrová	
VYPRACOVAVL	Ing. arch. Helena Flodrová, Ing. arch. Viktor Jindra, Ing. arch. Andrea Prajsová, Ing. arch. Štěpán Hirsch, Tomáš Hron	
SCHEMA OBJEKTU	AUTORIZAČNÍ RAŽÍTKO	


ČÁST PROJEKTU	FORMÁT
1:100	6 x A4

D.1.1 ARCHITEKTONICKO -
STAVEBNÍ ČÁST

NÁZEV VÝKRESU

PŮDORYS GALERIE
- VÝKRES PODLAH

DATUM	01/2023	VÝKRES	N07
-------	---------	--------	-----

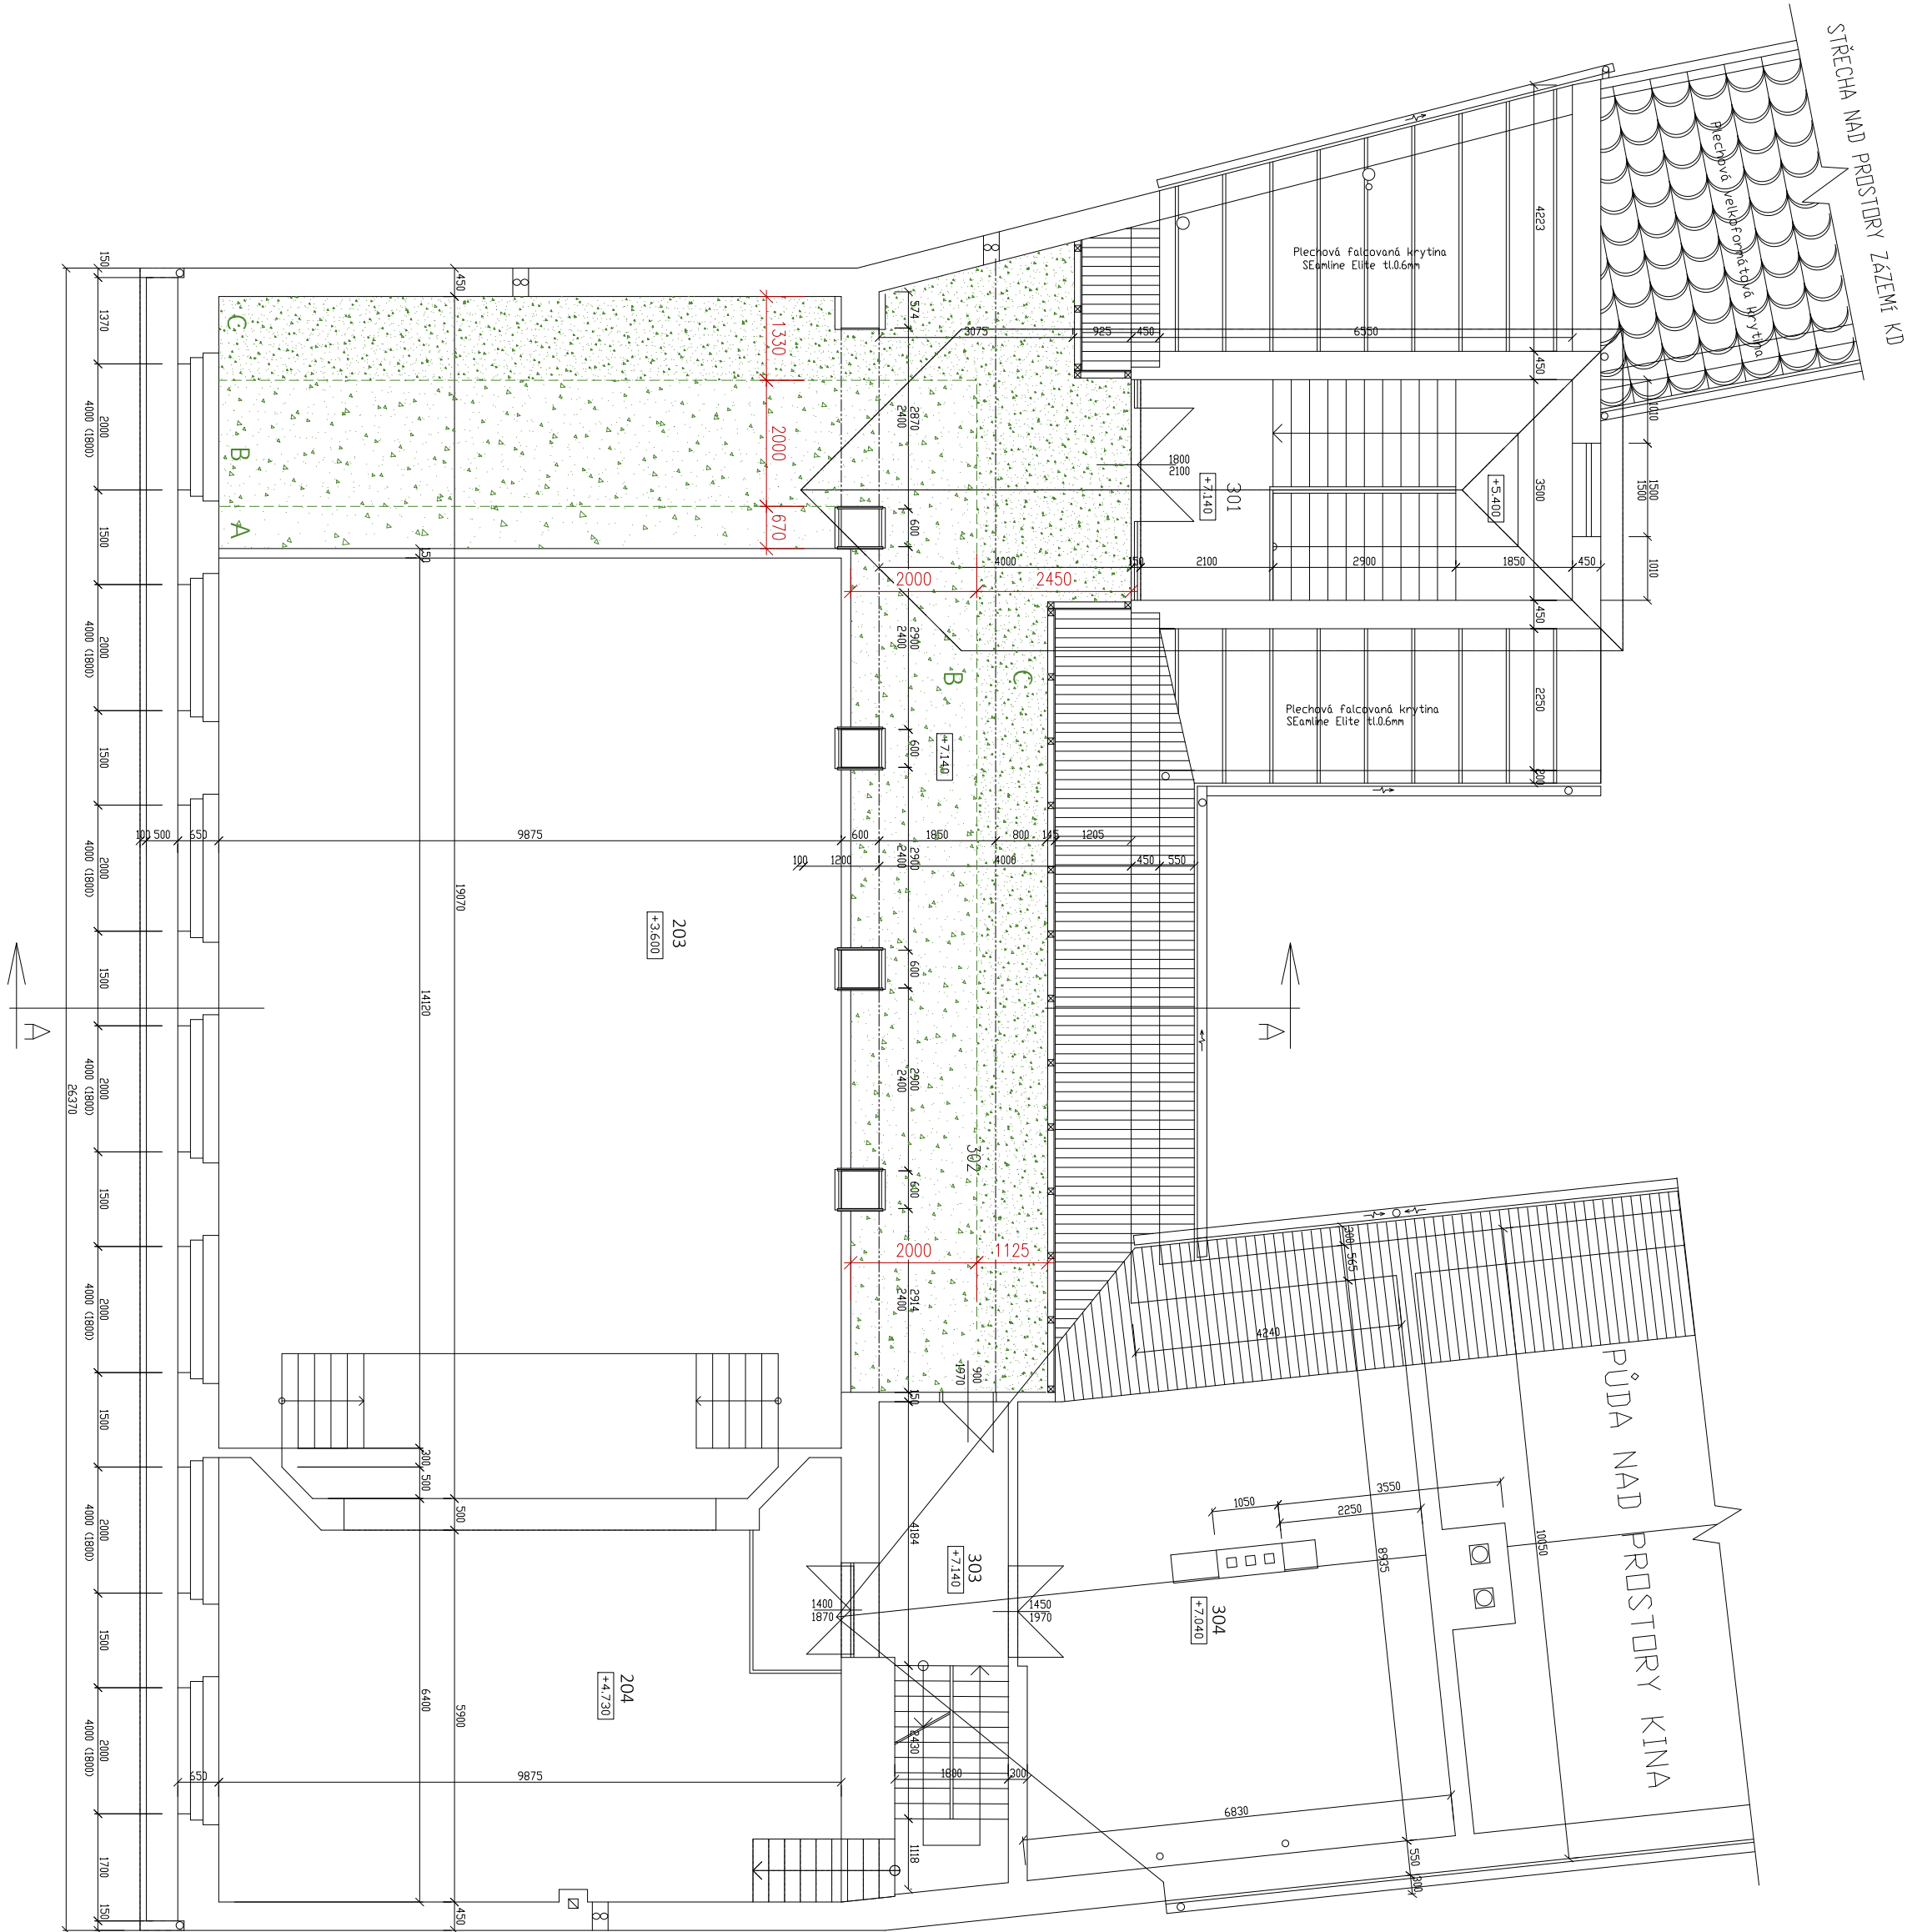

LEGENDA MÍSTNOSTÍ

ČÍSLO MÍST.	NÁZEV MÍSTNOSTI	PLOCHA m²
301	SCHODIŠTĚ	24,10
302	GALERIE	108,60
303	SCHODIŠTĚ	15,30
304	SKLAD KULIS	55,30

POZNÁMKA

- PŘED ZAHÁJENÍM PRÁCI NA INSTALACI JE NEZBYTNĚ NUTNÉ PROVEŠT GELOVOU KOORDINACI DODAVATELŮ S PROJEKTEM JEDNOTLIVÝCH PROFESÍ A PO VZÁJEMNÉM DOHODNUTÍ SPOLU S GENERÁLNÍM PROJEKTANTEM SE VŮŽE PŘÍSTUPIT K REALIZACI STAVBY.
- PŘED ZAHÁJENÍM VÝROBY OCELOVÝCH, DŘEVĚNÝCH NEBO JINÝCH KONSTRUKCÍ JE NUTNÉ VŠE NA MÍSTĚ STAVBY PŘEMĚŘIT A PŘÍPADNĚ ZMĚNY KONZULTOVAT S GENERÁLNÍM PROJEKTANTEM.
- VŠEKÉ PŮLEDNÉ PRVKY A MATERIÁLY BUDOU DOKREŠENY V RAMCI TENOVÉHO ŘÍZENÍ A AUTORSKÉHO DOZORU NA ZÁKLADĚ FYZICKÝCH VZORKŮ. PŘED VÝROBU A MONTÁŽI MUSÍ PROBEHNOUŤ DOHODNUTÍ ARCHITEKTEM STAVBY.
- PROJEKTOVÁ DOKUMENTACE MUSÍ BÝT DODRŽENA V CELÉM SVĚM ROZSAHU. V PŘÍPADĚ ZJIŠTĚNÍ NESROVNALOSTI V PROJEKTOVÉ DOKUMENTACI JE DODAVATEL POVINEN NA NĚ PŘED REALIZACI UPOZORNIT A PŘEDAT GENERÁLNÍMU PROJEKTANTOVÍ K DOKREŠENÍ.
- V PRŮBĚHU REALIZACE MUSÍ BÝT DODRŽENY VŠEKÉ PLÁNĚ ČSN A TECHNOLOGICKÉ POSTUPY.
- PROJEKTOVÁ DOKUMENTACE NESMÍ BÝT ZA ŽÁDNÝCH OKOLNOSTÍ BEZ PŘEDCHOZÍHO PÍSEMNÉHO SOUHLASU AUTORA MODIFIKOVÁNA NEBO POUŽITA CELÁ NEBO JEJÍ ČÁST K VYTVOŘENÍ JINÉ DOKUMENTACE.
- DOKUMENTACE NESLOUŽÍ JAKO VÝROBNÍ DOKUMENTACE STAVBY.
- VŠECHNY ZMĚNY OPROTÍ PROJEKTU PŘED OBJEDNÁNÍM KONZULTUJTE S ARCHITEKTEM.
- VŠEKÉ NESPECIFIKOVANÉ MATERIÁLY, ROZMĚRY, BARVY A PŮLEDNÉ DETAILY JE NUTNO KONZULTOVAT S ARCHITEKTEM PROJEKTU.
- POKUD BUDE NALEZEN NESOUAD V DOKUMENTACI, INFORMUJTE ARCHITEKTA PROJEKTU.
- VŠECHNY ROZMĚRY JE NUTNO PŘED REALIZACÍ ZMĚŘIT.
- MĚRTEK NUTNO PŘÍPUSOBIT ROZMĚRŮM STAVBY.
- PŘED REALIZACÍ JE NUTNO ZPRACOVAT AKUSTICKOU STUDIÍ HLAVNÍHO SÁLU !!!