

LEGENDA

- 12a
ZAPUŠTĚNÁ DVOUKOLENICE DO SKV
TEMNÍCI ZÁČES V BARVĚ TMAVÉ MOŘE. LÁTKA BEZ DEKORU A V.
PŘESNITNÁ ZÁCOVNÁ PŘED OKNY. LÁTKA BEZ DEKORU A VZORŮ
ELEKTRICKÉ OVLÁDÁNÍ
ZÁČESY A ZÁCOVNÁ PŘED OKNY S PŘESNHEM 200 mm
VÝŠKA NA CELOU SVĚTLOU VÝŠKU MÍSTNOSTI
6670 mm V MÍSTĚ HLAVNÍHO SÁLU
3200 mm POD GALERIÍ
3110 mm NA GALERII

- 12b
ZAPUŠTĚNÁ JEDNOKOLENICE DO SKV
TEMNÍCI ZÁČES V BARVĚ TMAVÉ MOŘE. LÁTKA BEZ DEKORU A V.
ELEKTRICKÉ OVLÁDÁNÍ
ZÁČES NA SKVU OTVORU MEZI STOLPY S PŘESNHEM 200 mm
VÝŠKA NA CELOU SVĚTLOU VÝŠKU MÍSTNOSTI
6670 mm V MÍSTĚ HLAVNÍHO SÁLU
3200 mm POD GALERIÍ
3110 mm NA GALERIÍ

Helena Flodrová architekt



NAZEV
STAVEBNÍ ÚPRAVY
KULTURNÍHO DOMU
V OLEŠNICI

STUPEŇ
DOKUMENTACE PRO PROVEDENÍ
STAVBY

| | | |
|--|--|------------------|
| ČÍSLO PROJEKTU | ORIENTACE | PARÉ |
| 055 | | |
| MÍSTO STAVBY | Křehoská 157, Olešnice | |
| K.Ú. | Olešnice na Moravě | PARC. Č. 621,626 |
| NADMOŘSKÁ VÝŠKA | 0,000 = STÁVAJÍCÍ PODLAHA 1.NP | |
| INVESTOR | Město Olešnice, nám. Míru 20, 679 74 Olešnice | |
| GENERÁLNÍ PROJEKTANT / PROJEKTANT ČÁSTI PD | Helena Flodrová architekt | |
| ZODPOVĚDNÝ PROJEKTANT | Ing. arch. Helena Flodrová | |
| VYPRACOVAVÍ | Ing. arch. Helena Flodrová, Ing. arch. Viktor Jindra, Ing. arch. Andrea Prajsová, Ing. arch. Štěpán Hirsch, Tomáš Hron | |
| SCHEMA OBJEKTU | AUTORIZAČNÍ RAZÍTKO | |

PROJEKCE 1:8, 602 00 Brno
100 00380417
+420 776 815 774
helenafldr@ic.cz
www.helenafldr.cz

| | |
|---------|--------|
| MĚRÍTKO | FORMÁT |
| 1:100 | 6 x A4 |

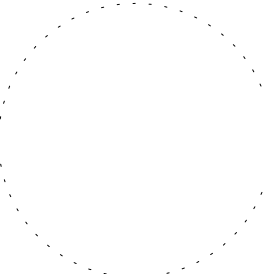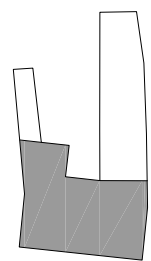


ČÁST PROJEKTU
D.1.1 ARCHITEKTONICKO -
STAVEBNÍ ČÁST

NAZEV VÝKRESU

PŮDORYS GALERIE -
VÝKRES ZÁVĚŠŮ

DATUM | 01/2023 | VÝKRES | N12

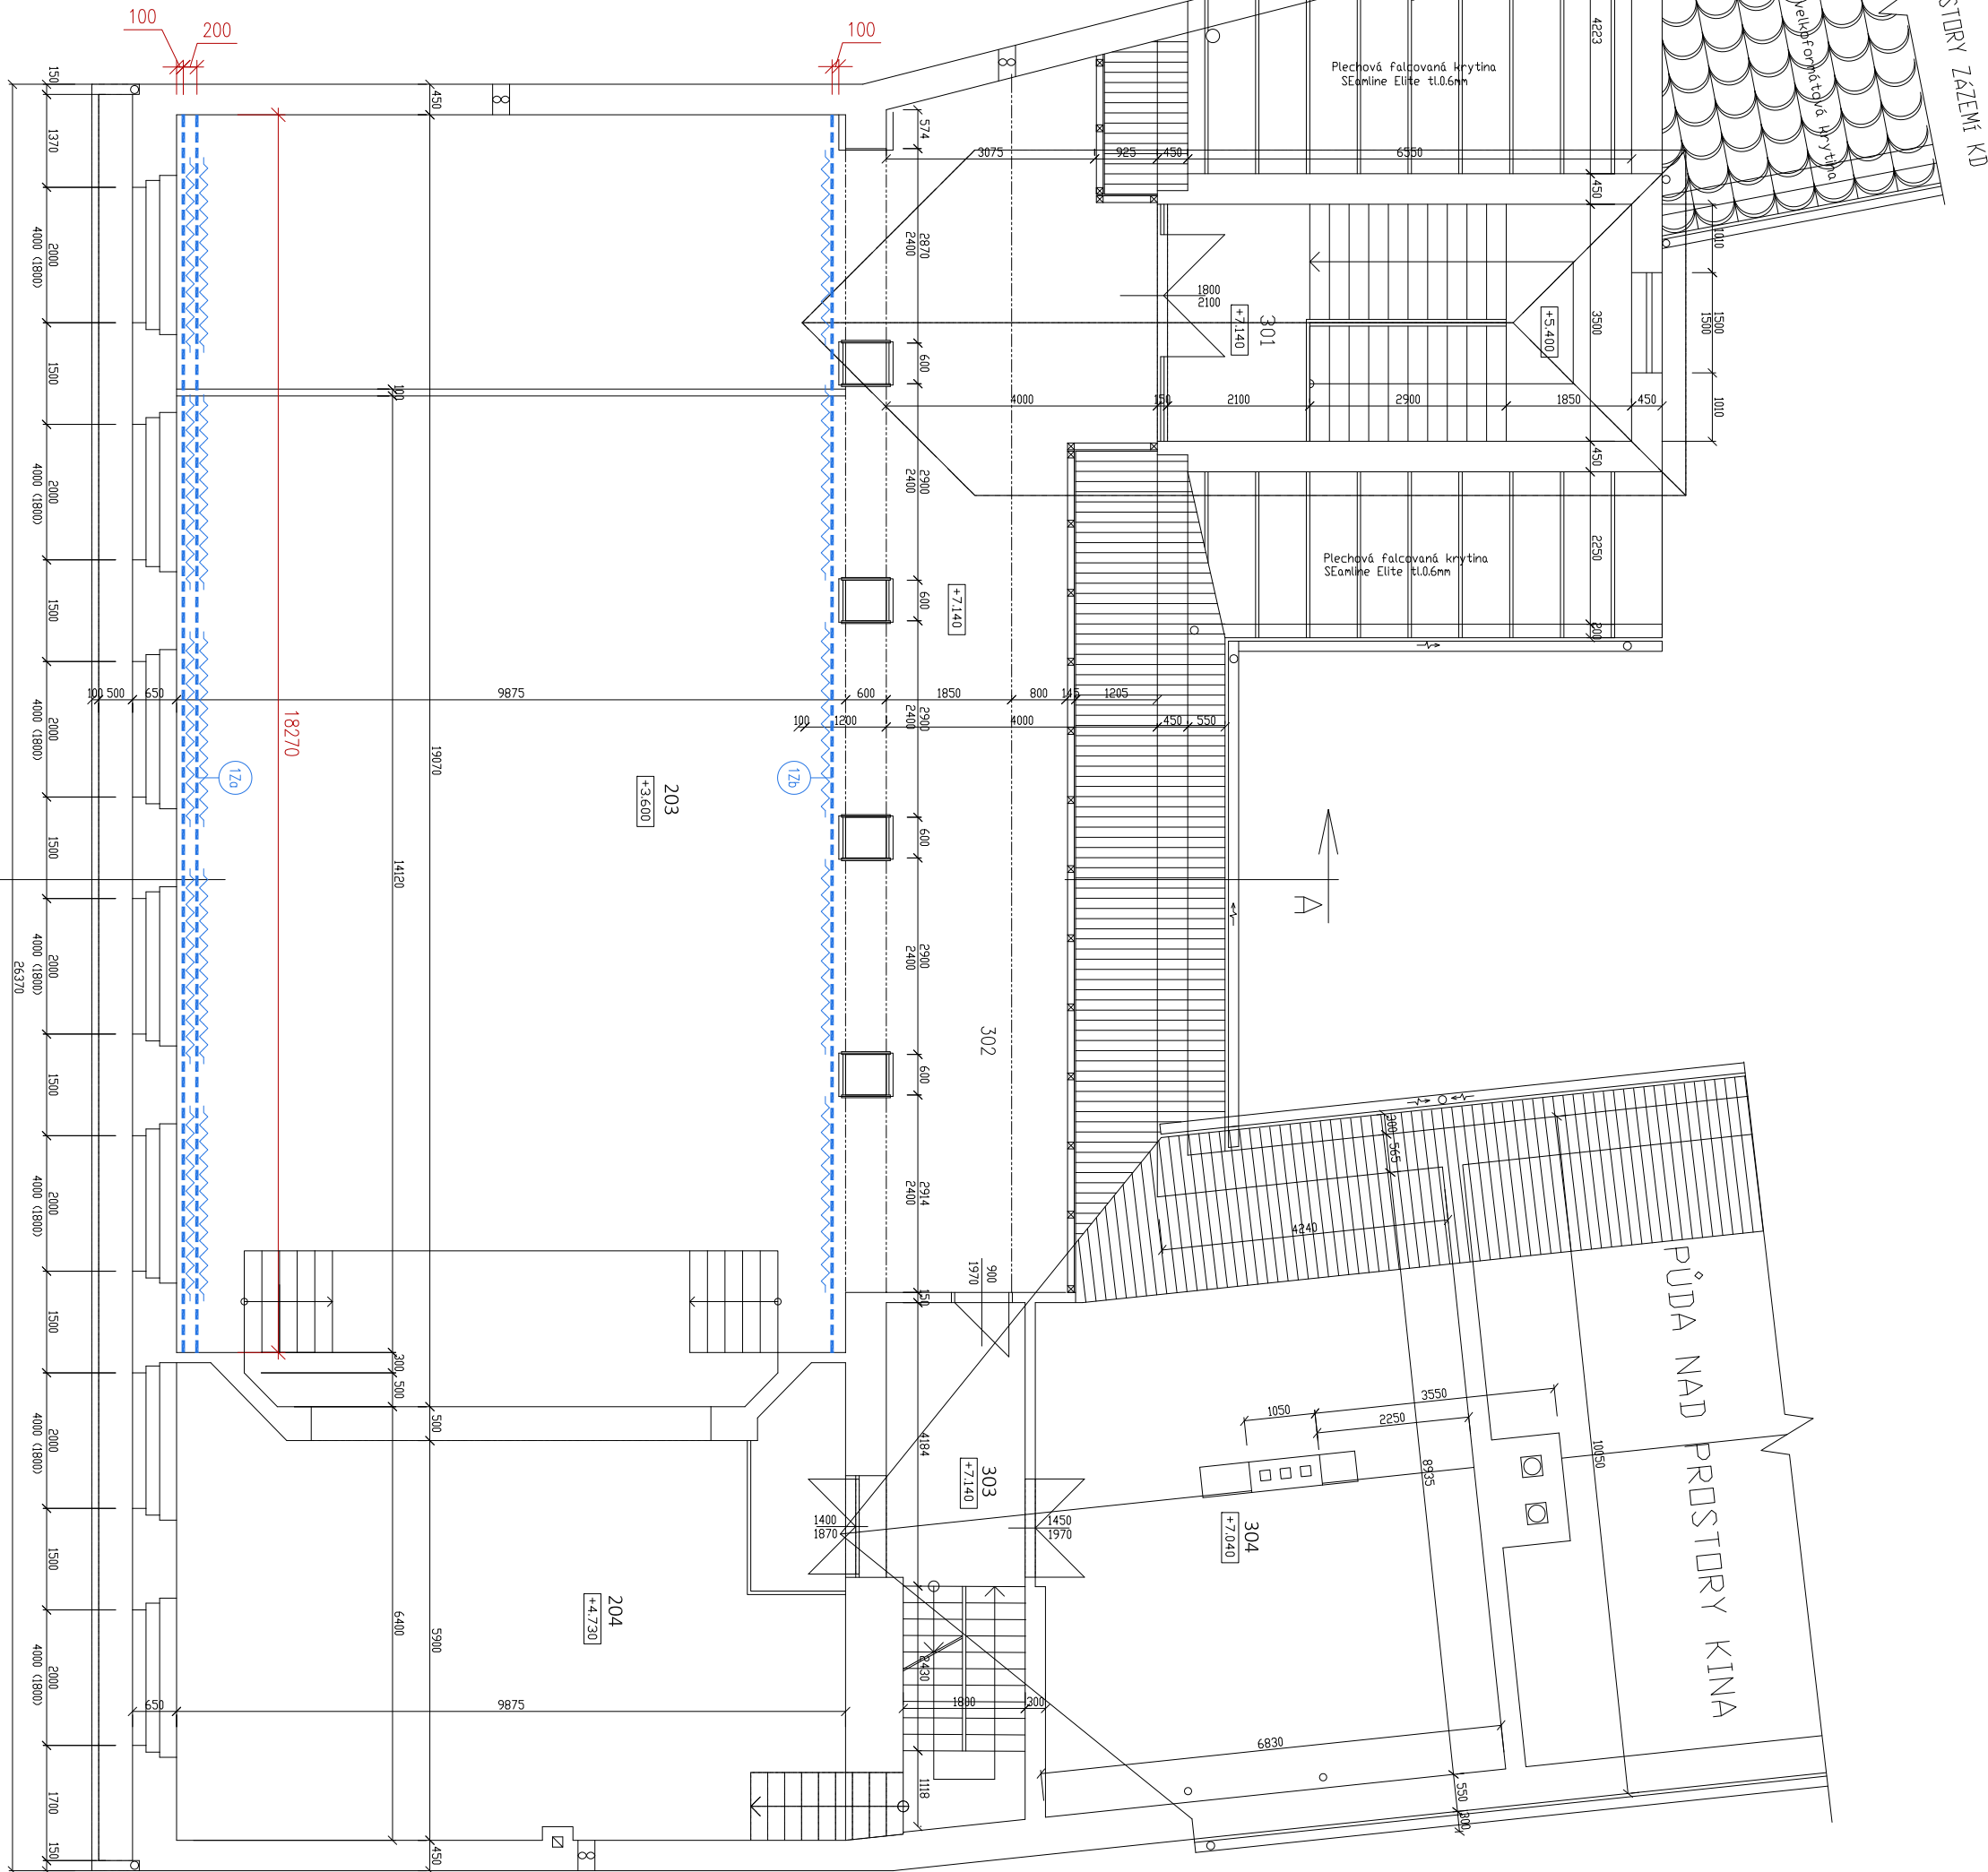

LEGENDA MÍSTNOSTÍ

| ČÍSLO MÍST. | NAZEV MÍSTNOSTI | PLOCHA m² |
|-------------|-----------------|-----------|
| 301 | SCHODIŠTĚ | 24,10 |
| 302 | GALERIE | 108,60 |
| 303 | SCHODIŠTĚ | 15,30 |
| 304 | SKLAD KULIS | 55,30 |

POZNÁMKA

- PŘED ZAHÁJENÍM PRÁCI NA INSTALACI JE NEZBYTNĚ NUTNÉ PROVEŠT GEOMETRICKOU KONTROLU DODAVATELŮ S PROJEKTEM JEDNOTLIVÝCH PROFESÍ A PO VZÁJEMNÉM DOHODNUTÍ SPOLU S GENERÁLNÍM PROJEKTANTEM SE VŮLE PŘÍSTOUPIT K REALIZACI STAVBY.
- PŘED ZAHÁJENÍM VÝROBY OCELOVÝCH, DŘEVĚNÝCH NEBO JINÝCH KONSTRUKCÍ JE NUTNÉ VŠE NA MÍSTĚ STAVBY PŘEKONTROVAT A PŘÍPADNÉ ZMĚNY KONZULTOVAT S GENERÁLNÍM PROJEKTANTEM.
- VŠEČKÉ POHLEDNÉ PRVKY A MATERIÁLY BUDOU DOKŘEŠENY V RAMCI TENOVÉHO ŘÍZENÍ A AUTORSKÉHO DOZORU NA ZÁKLADĚ FYZICKÝCH VZORŮ. PŘED VÝROBU A MONTÁŽÍ MUSÍ PROBEHNOUŤ DOHODNUTÍ S ARCHITEKTEM STAVBY.
- PROJEKTOVÁ DOKUMENTACE MUSÍ BÝT DODRŽENA V CELÉM SVĚM ROZSAHU. V PŘÍPADĚ ZJIŠTĚNÍ NESROVNALOSTI V PROJEKTOVÉ DOKUMENTACI JE DODAVATEL POVINEN NA NĚ PŘED REALIZACÍ UPOZORNIT A PŘEDAT GENERÁLNÍMU PROJEKTANTOVÍ K DOKŘEŠENÍ.
- V PRŮBĚHU REALIZACE MUSÍ BÝT DODRŽENY VŠEČKÉ PLÁNNÉ ČSN A TECHNOLOGICKÉ POSTUPY.
- PROJEKTOVÁ DOKUMENTACE NESMÍ BÝT ZA ŽÁDNÝCH OKOLNOSTÍ BEZ PŘEDCHOZÍHO PÍSEMNÉHO SOUHLASU AUTORA MODIFIKOVÁNA NEBO POUŽITA CELÁ NEBO JEJÍ ČÁST K VYTVOŘENÍ JINÉ DOKUMENTACE.
- DOKUMENTACE NESLOUŽÍ JAKO VÝROBNÍ DOKUMENTACE STAVBY.
- VŠEČKÝ ZMĚNŮ OPORŮ PROJEKTU PŘED OBJEDNANÍM KONZULTUJTE S ARCHITEKTEM.
- VŠEČKÉ NESPECIFIKOVANÉ MATERIÁLY, ROZMĚRY, BARVY A POHLEDNÉ DETAILY JE NUTNO KONZULTOVAT S ARCHITEKTEM PROJEKTU.
- POKUD BUDE NALEZEN NESOUHLAD V DOKUMENTACI, INFORMUJTE ARCHITEKTA PROJEKTU.
- VŠEČKÝ ROZMĚR JE NUTNO PŘED REALIZACÍ ZMĚŘIT.
- MĚRTEK NUTNO PŘÍPUSOBIT ROZMĚRŮM STAVBY.
- PŘED REALIZACÍ JE NUTNO ZPRACOVAT AKUSTICKOU STUDIIÍ HLAVNÍHO SÁLU !!!