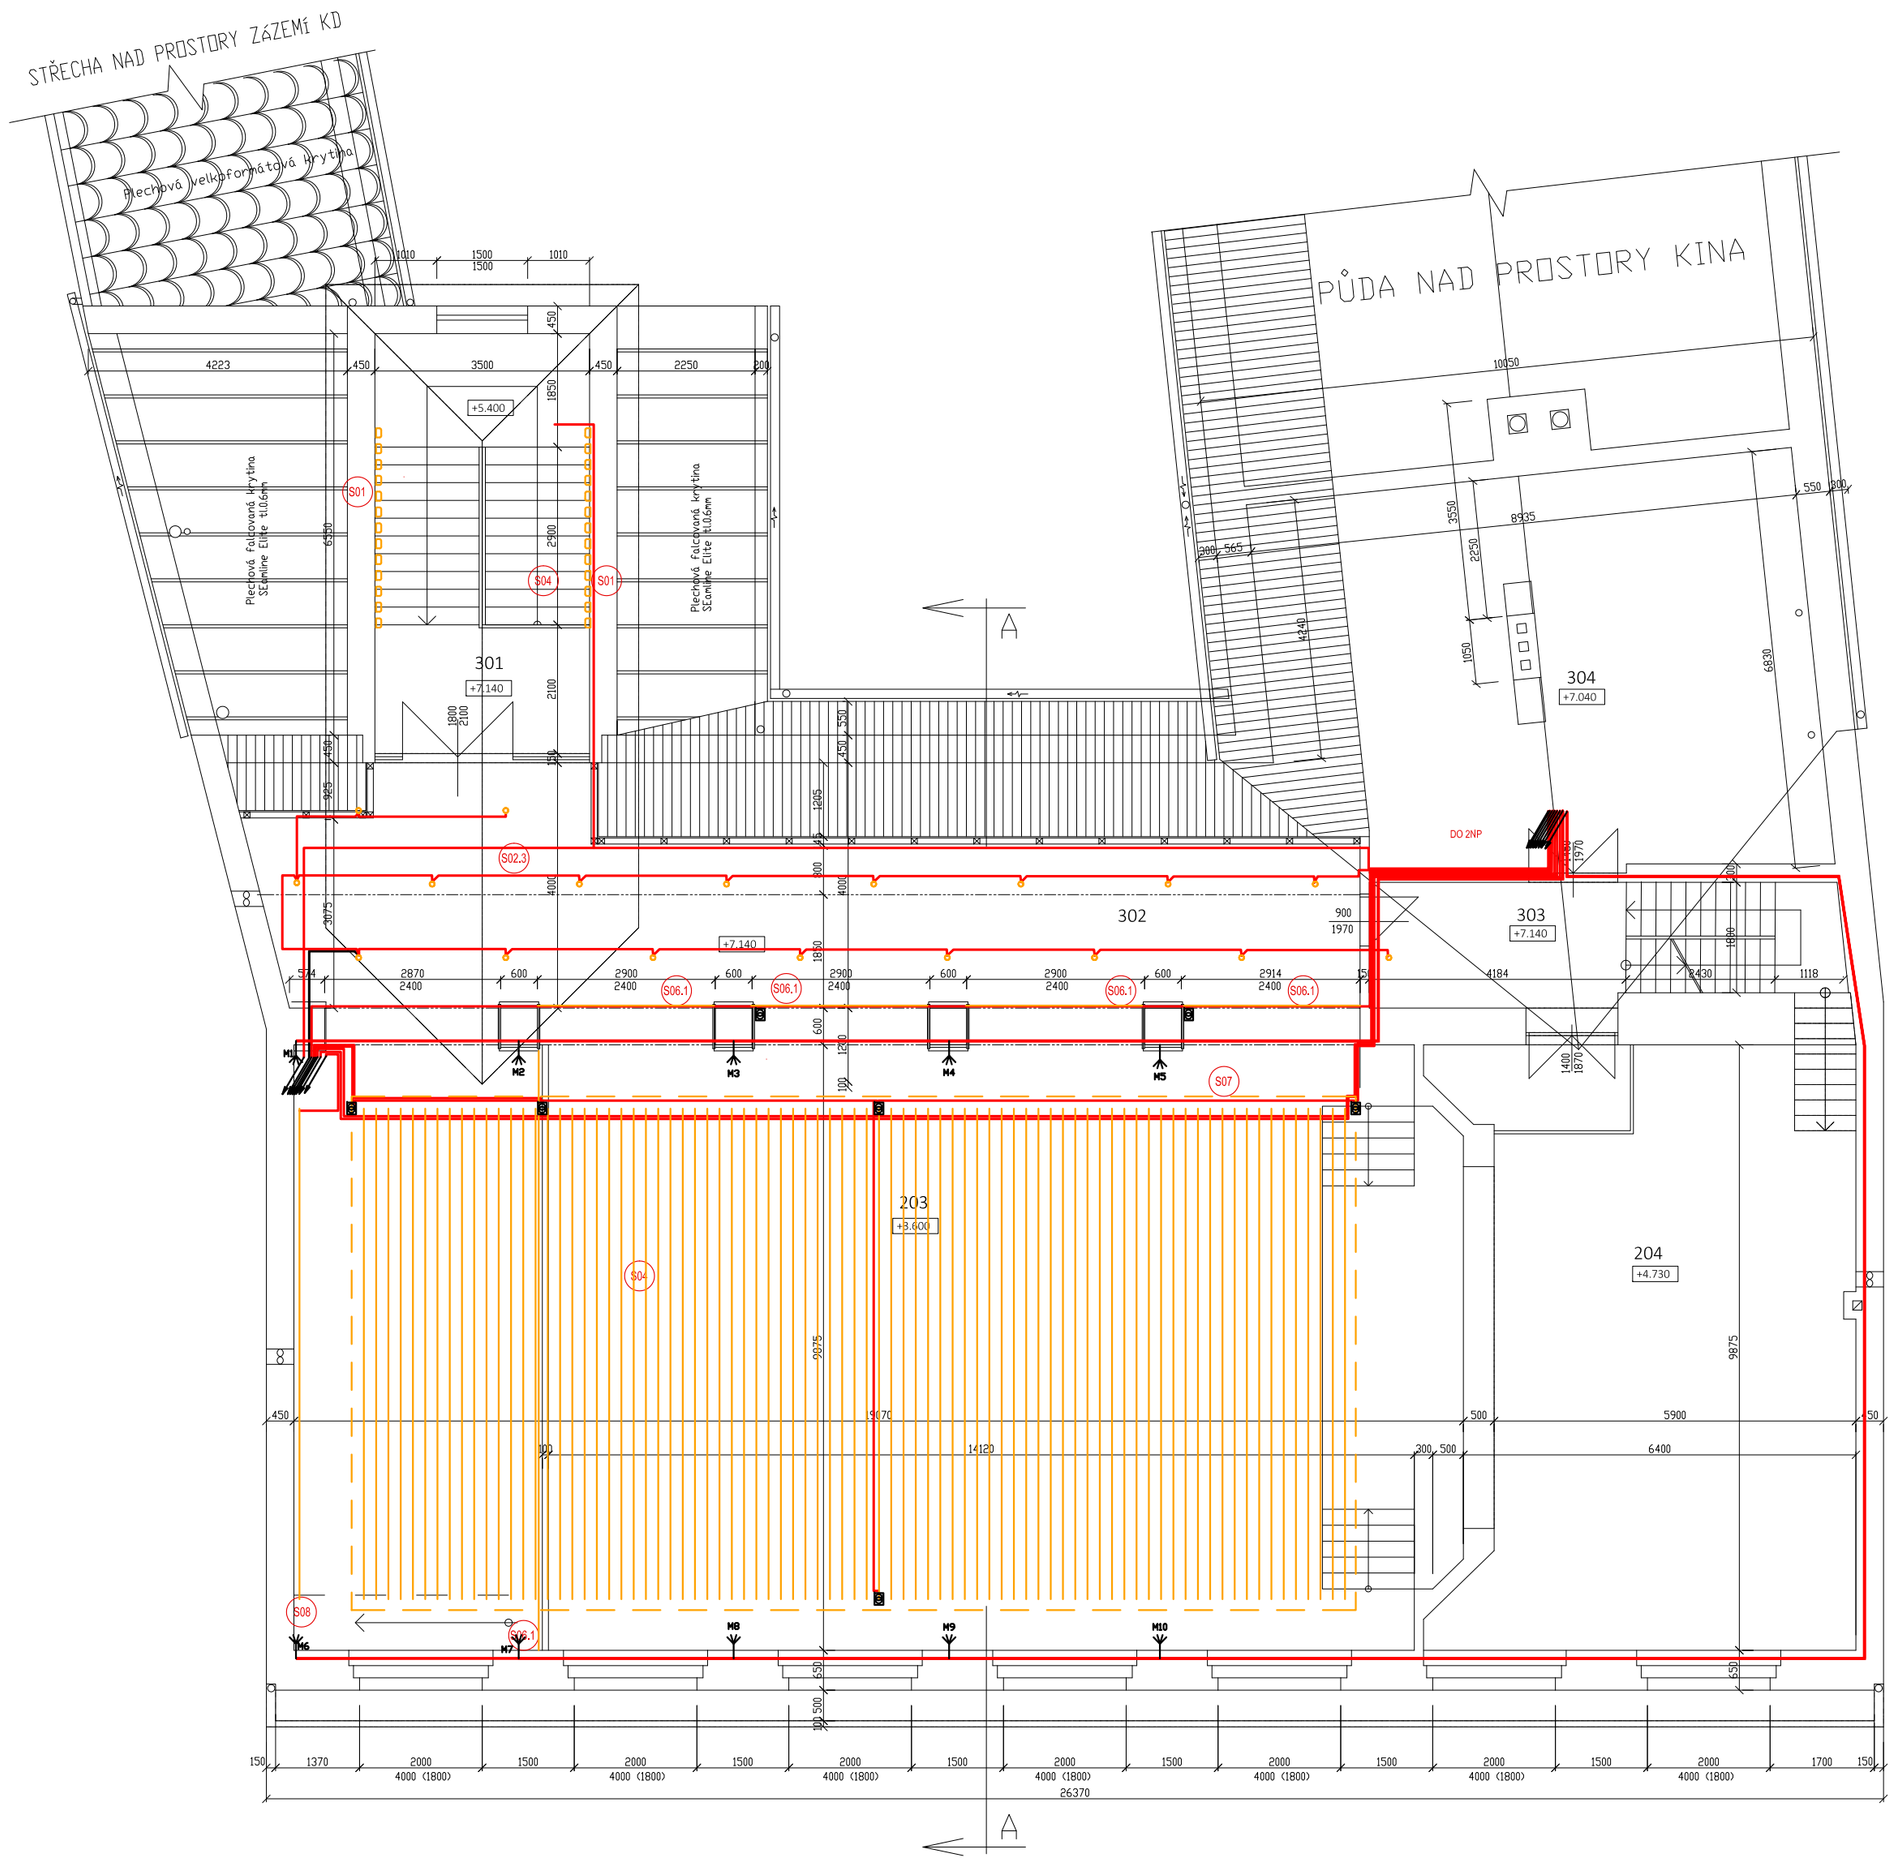

LEGENDA

- M1 – M10 ELEKTRICKÝ VÝVOD NA PŘIPOJENÍ ZÁVĚSŮ
- ELEKTRICKÝ VÝVOD NA PŘIPOJENÍ ZÁVĚSŮ
- NAPÁJECÍ ZDROJ 24 V
- S01 NÁSTĚNÉ SVĚTLO
- S02.1 S02.2 BODOVÉ ZAPUŠTĚNÉ SVĚTLO
- S03.1 LED PÁSEK
- S04 LED PÁSEK
- S06.1 LED PÁSEK
- S07 LED PÁSEK
- S08 LED PÁSEK

POZNÁMKA

–ELEKTRICKÁ INSTALACE BUDE PROVEDENA POD OMÍTKOU A V LIŠTÁCH
–OVLÁDACÍ PRVKY BUDOU UMÍSTĚNY VE VÝŠCE 1200 mm NAD PODLAHOU
–INSTALACE ZÁSUVEK BUDE VE VÝŠCE CCA 300 mm NAD PODLAHOU.
–ZÁSUVKY V BLÍZKOSTI UMÝVACÍCH PROSTORŮ (DÍLNY) BUDOU PROVEDENY DLE ČSN 33 2130 ED. 2. ČLÁNEK 7.8 ELEKTRICKÉ ZAŘÍZENÍ V UMÝVACÍM PROSTORU (POKUD JE V UMÝVACÍM PROSTORU UMÍSTĚNO SVÍTIDLO, PAK MÁ BÝT UMÍSTĚNO TAK, ABY JEHO SPODNÍ OKRAJ BYL ALESPOŇ 1,8 m NAD PODLAHOU. SVĚTELNÝ ZDROJ SVÍTIDLA MUSÍ BÝT KRYT OCHRANNÝM SKLEM A VŠECHNY ČÁSTI SVÍTIDLA, KTERÉ JSOU NÍŽE NEŽ 2,5 m NAD PODLAHOU, MUSÍ BÝT Z TRVANLIVÉHO IZOLANTU. JE–LI SVÍTIDLO UMÍSTĚNO NÍŽE NEŽ 1,8 m NAD PODLAHOU, MUSÍ BÝT CHRÁNĚNO PŘED MECHANICKÝM POŠKOZENÍM A MUSÍ BÝT V PROVEDENÍ ALESPOŇ IP X1. SPODNÍ OKRAJ SVÍTIDLA VŠAK NESMÍ BÝT V ŽÁDNÉM PŘÍPADĚ NÍŽE NEŽ 0,4 m NAD HORNÍM OKRAJEM UMYVADLA NEBO DŘEZU).
– INSTALACE ZÁSUVKOVÝCH OKRUHŮ BUDE PROVEDENA KABELY O PRŮŘEZU 2,5 mm^2
–ZÁSUVKY BUDOU TYPU 230V/16A, PROVEDENÍ PRO POVRCHOVOU MONTÁŽ IP44
– ROZVODNÁ SÍŤ : 3+N+PE 50Hz, 400V/TN–C

OCHRANA PŘED ÚRAZEM ELEKTRICKÝM PROUDEM – AUTOMATICKÝM ODPOJENÍ OD ZDROJE NAPÁJENÍ + POSPOJOVÁNÍ

DOPLŇKOVÁ OCHRANA BUDE PROVEDENA POMOCÍ PROUDOVÝCH CHRÁNIČŮ S ROZDÍLOVÝM PROUDEM 30 mA

Helena Flodrová_architekt

NÁZEV
STAVEBNÍ ÚPRAVY KULTURNÍHO DOMU V OLEŠNICI

STUPEŇ
DOKUMENTACE PRO PROVEDENÍ STAVBY

ČÍSLO PROJEKTU	ORIENTACE	PARÉ
055		

MÍSTO STAVBY Křtěnoská 157, Olešnice

K.Ú. Olešnice na Moravě PARC. Č. 621,626

NADMOŘSKÁ VÝŠKA 0,000 = STÁVAJÍCÍ PODLAHA 1.NP

INVESTOR
Město Olešnice, nám. Míru 20, 679 74 Olešnice

GENERÁLNÍ PROJEKTANT / PROJEKTANT ČÁSTI PD

Helena Flodrová_architekt
Předlická 18, 602 00 Brno
IČO 06380417
+420 775 815 774
h@helenaflodr.cz
www.helenaflodr.cz

ZODPOVĚDNÝ PROJEKTANT
Ing. arch. Helena Flodrová

VYPRACOVALI
Ing. arch. Helena Flodrová, Ing. arch. Viktor Jindra,
Ing. arch. Andrea Prajsová, Ing. arch. Štěpán Hirsch, Tomáš Hron

SCHÉMA OBJEKTU

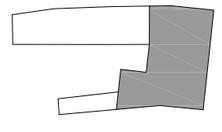

AUTORIZAČNÍ RAZÍTKO

MĚŘÍTKO	FORMÁT
1:100	6 x A4

ČÁST PROJEKTU
D.1.4.1 ELEKTROINSTALACE

NÁZEV VÝKRESU
PŮDORYS GALERIE - ELEKTROINSTALACE

DATUM	01/2023	VÝKRES	E03