

LEGENDA GRAFICKÉHO ZNAČENÍ

- MONTÁŽE A NOVÉ KONSTRUKCE – VŠEOBECNĚ
- OPLÁŠTĚNÍ HRADÍCÍ STĚNY KOLEM CHLADÍCÍ JEDNOTKY
- ROSTLÝ TERÉN

LEGENDA ZPEVNĚNÝCH PLOCH

SK0.2 – BETONOVÁ DLAŽBA

- BETONOVÁ DLAŽBA 60mm, ZÁSYP JEMNÝM KŘEMIČITÝM PIŠKEM
- DK FR. 4–8mm, 40mm
- DK FR. 8–16mm, 150 mm, HUTNĚNÍ
- HUTNĚNÁ ZEMINA
- CELKEM CCA 250mm

SK0.3 - OPLÁŠTĚNÍ ČELA HALY

- SENOVICOVÁ DESKA S MINERÁLNÍM JÁDREM A HLINIKOVÝM PLÁŠTĚM 4mm
- HLINIKOVÝ SYSTÉMOVÝ ROST PO CCA 600mm
- OCELOVÁ NOSNÁ KONSTRUKCE S VNÁŠECÍMI PAŽDÍKY
- HLINIKOVÝ SYSTÉMOVÝ ROST PO CCA 600mm
- SENOVICOVÁ DESKA S MINERÁLNÍM JÁDREM A HLINIKOVÝM PLÁŠTĚM 4mm
- CELKEM CCA 260mm

SK0.4 - HRAZENÍ PROTI HLUKU

- FEŽN POZINKOVANÝ TRAPÉZOVÝ PLECH S VÝŠKOU VÝŠKOU VLNÝ 20
- OCELOVÁ KONSTRUKCE S VNÁŠECÍMI PAŽDÍKY
- KAZETOVÝ PROFIL 90x600mm S VÝPLNÍ Z MINERÁLNÍ VATY
- DIFÚZNÍ OCHRANNÁ FOLIE, UV ODOLNÁ
- VNÁŠECÍ OMEGA PROFIL 30mm PO CCA 600mm
- TAHOKOV S RAMĚČKEM 20mm

LEGENDA ODKAZŮ:

- D.xx ... DVEŘNÍ VÝPLŇ
- W.xx ... OKENNÍ VÝPLŇ
- K.xx ... KLEMPÍŘSKÝ VÝROBEK
- Z.xx ... ZÁMEČNICKÝ VÝROBEK
- T.xx ... TRUHLÁŘSKÝ VÝROBEK
- PR.xx ... PŘEKLADOVÝ PRVEK
- SK.xx ... SKLADBA KONSTRUKCE
- SZ.xx ... SKLADBA ZATEPLENÍ

POZNÁMKA:

- DALŠÍ INFORMACE VIZ TECHNICKÁ ZPRÁVA,
- STAVBA JE KOTOVÁNA BEZ ETICS,
- ROZMĚRY JE NUTNÉ OVĚŘIT PŘÍMO NA MÍSTĚ,

±0,000 = 446,10 m n.m., Bpv. S-JTSK (PODLAHA 1.NP ZÁZEMÍ)

Stupeň projektové dokumentace: DOKUMENTACE PRO SPOLEČNÉ POVOLENÍ STAVBY				Projektant stavby:	
Nositel úkolu	Projektant profese	Výpracoval			
ING. VITĚZSLAV DOPRSKÝ	ING. DAVID BABINEC	ING. DAVID BABINEC			
Investor stavby:	Město Konice, Masarykovo nám. 27, 788 52 Konice, okres Prostějov			<div></div> <div>Město stavby: Sportovní hala Konice, a. s. 206, 788 52 Konice, okres Prostějov</div> <div>[142/12 a 142/13]</div> <div>„Přestavba kluziště na víceúčelovou sportovní halu, město Konice“</div> <div>Stavební objekt: SO 01 – Stavební úpravy stávající haly</div> <div>Evidenční PD: D.1.1 – ARCHITEKTONICKO STAVEBNÍ ŘEŠENÍ</div> <div>Výkres: POHLEDY JV-JZ - NOVÝ STAV</div>	
Město stavby:	Město Konice, Masarykovo nám. 27, 788 52 Konice, okres Prostějov				
Název zakázky:	Sportovní hala Konice, a. s. 206, 788 52 Konice, okres Prostějov				
„Přestavba kluziště na víceúčelovou sportovní halu, město Konice“					
Stavební objekt: SO 01 – Stavební úpravy stávající haly					
Evidenční PD: D.1.1 – ARCHITEKTONICKO STAVEBNÍ ŘEŠENÍ					
Výkres: POHLEDY JV-JZ - NOVÝ STAV					
Datum		04/2021		C. rok: 208/21	
C. rok: 208/21		C. rok: 208/21		Měřítko: 1 : 50	
C. rok: 208/21		C. rok: 208/21		C. výkresu: Paré č.	
C. rok: 208/21		C. rok: 208/21		-107-	

LEGENDA MONTÁŽÍ A NOVÝCH KONSTRUKCÍ

- MO.2

SK0.3

MO.2
- MONTÁŽ KONSTRUKCE ČERNÍCH STĚN DLE PŘÍSLUŠNÉ SKLADBY, DETAIL STĚNY VIZ SAMOSTATNÝ VÝKRES
- PROVĚZENÍ ZÁKLADOVÝCH PATEK Z BETONU C20/25-XC2, PROVĚZENÍ SKLÚ Z TAVROVÉK Z.B. Š. 250mm, VÝPLŇ TAVROVÉK Z.B. VÝZUŽÍ Ø12 a 250mm A BETONEM C16/20, OPLECHOVÁNÍ SKLÚ A HALY
- MO.3

SK0.4

MO.3
- MONTÁŽ KONSTRUKCE HLUKOVÉ STĚNY NA ČÁST PŮVODNÍ SÍGELY OCELOVÉ KONSTRUKCE,
- PROVĚZENÍ DODATEČNÝCH BETONOVÝCH PATEK C20/25-XC2, OSAZENÍ OCEL. SLOUPKŮ 100x150x6mm, MONTÁŽ K-CE VNĚJŠÍHO OPLÁŠTĚNÍ Z TRAP. PLECHU, MONTÁŽ PROFILOVANÝCH KAZET Z MINERÁLNÍ ZOLACI, OCHRANNÁ DIFÚZNÍ FOLIE, OPLÁŠTĚNÍ AKUST. TRAP. PLECHU NA VNÁŠECÍCH PROFLECH, OPLECHOVÁNÍ HLAVY, OSAZENÍ KONSTRUKCE VRAT, DETAIL PROTÍ-HLUKOVÉ STĚNY VIZ SAMOSTATNÝ VÝKRES
- MO.6

MO.6

MO.6
- MONTÁŽ TECHNOLOGIE CHLAZENÍ JEDNOTKA, CHLAZID ROZVODY A.T.D., VIZ SAMOSTATNÁ ČÁST PD
- MO.7

MO.1

MO.7
- MONTÁŽ HLINIKOVÝCH HODINOVÝCH VRAT, VČETNĚ LEMUJÍCÍHO OPLECHOVÁNÍ
- MO.3

SK0.2


MO.3
- PROVĚZENÍ OSLUŽNÝHO CHODNÍKU ZAKONČENÉHO OBRUBNÍKEM 80x200x1000mm, NEBO PALISADOVNÍ PRVKEM 1100x1000mm, BETON C16/20
- MO.13

MO.1

MO.13
- OSAZENÍ HLINIKOVÉHO OKNA S PŘÍSLUŠENSTVÍM, VČETNĚ LEMUJÍCÍHO OPLECHOVÁNÍ

POHLED JIHOZÁPADNÍ - NOVÝ STAV
M 1:50

POHLED JIHOVÝCHODNÍ - NOVÝ STAV
M 1:50

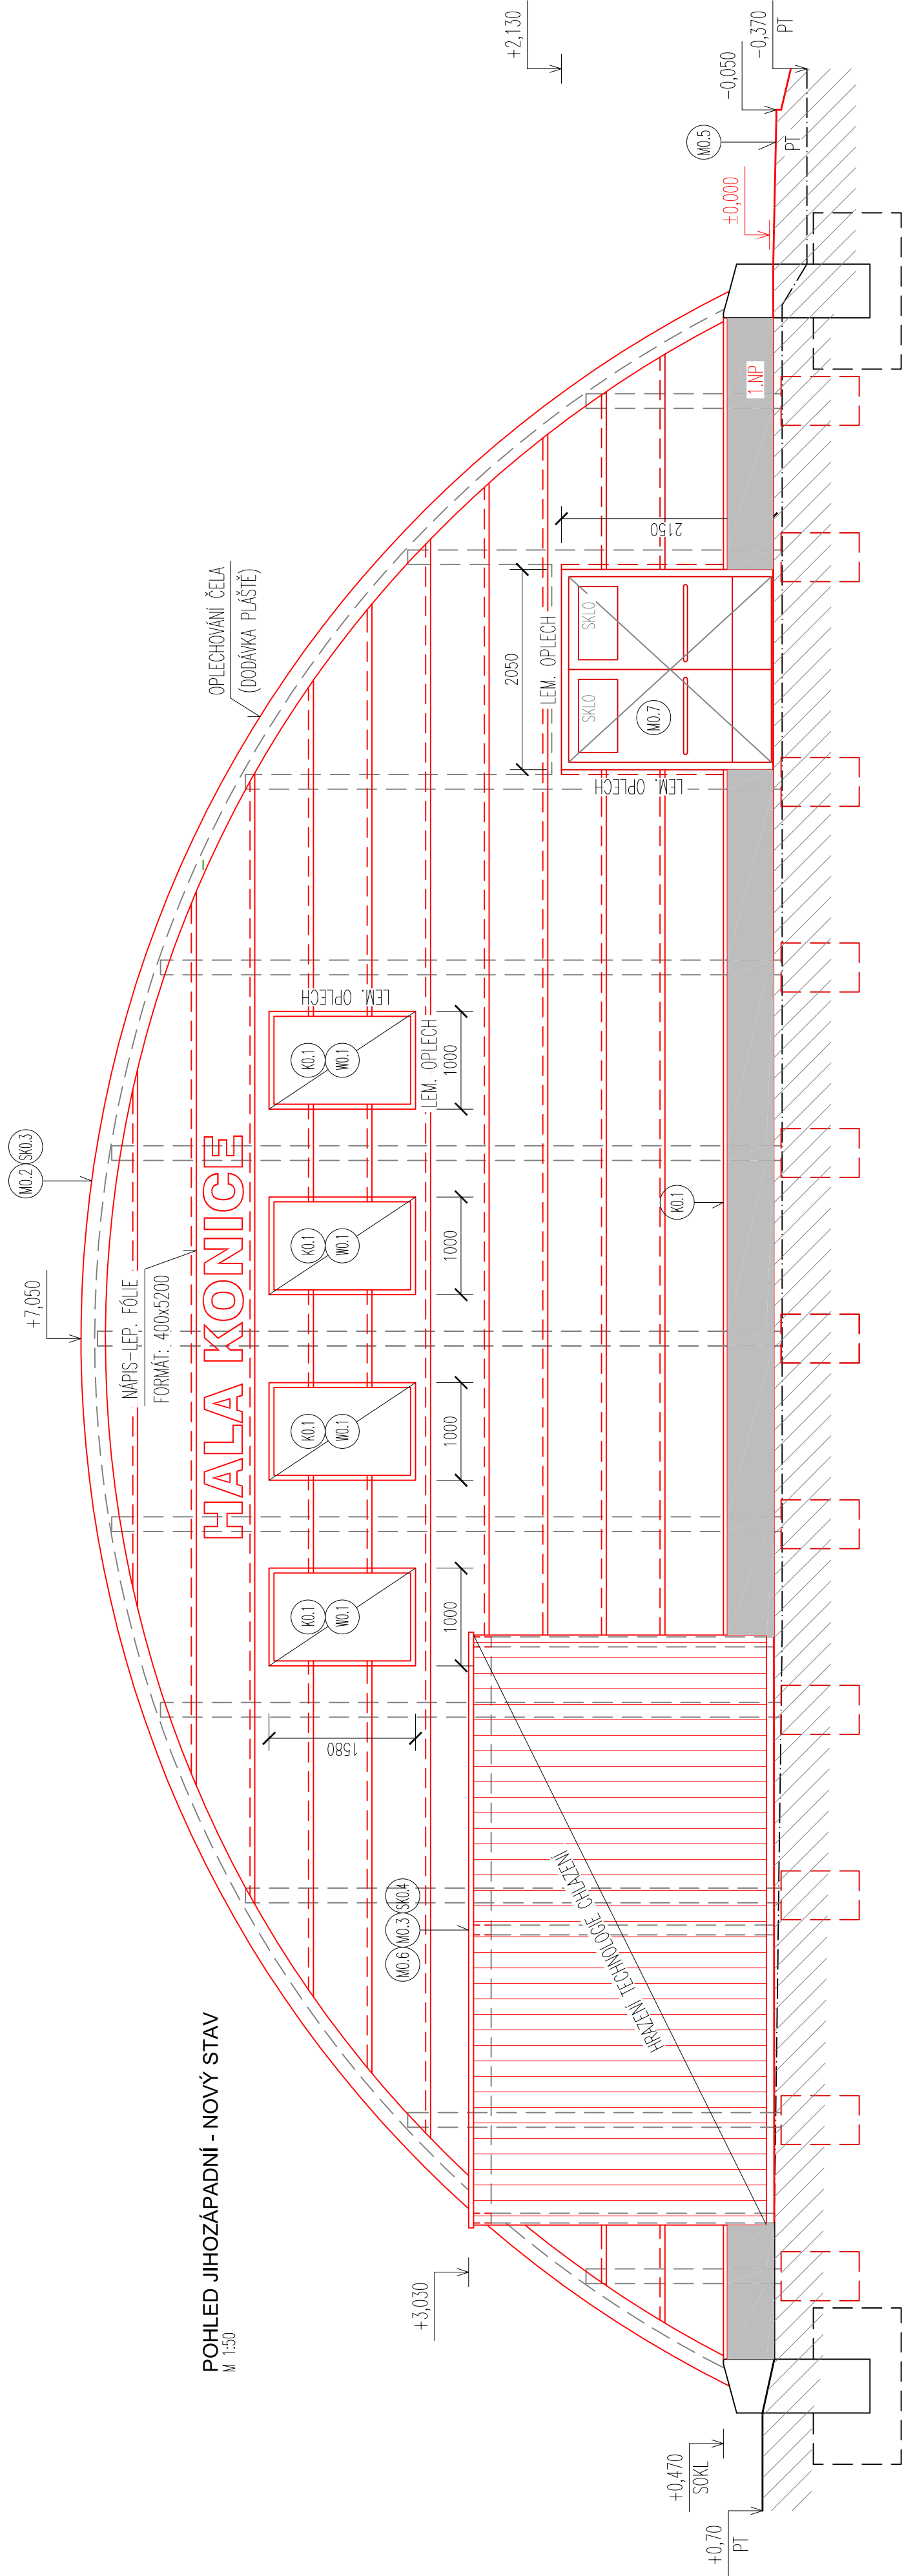

+2,130

SK0.3
MO.2

SK0.3
MO.2

MO.6 MO.3 SK0.4

HRAZENÍ TECHNOLOGIE CHLAZENÍ

+0,000

UT -0,180
PT -0,300

1.NP

+3,030

+2,100

PT -0,130
UT -0,050

1.NP