




POHLED SEVEROVÝCHODNÍ,

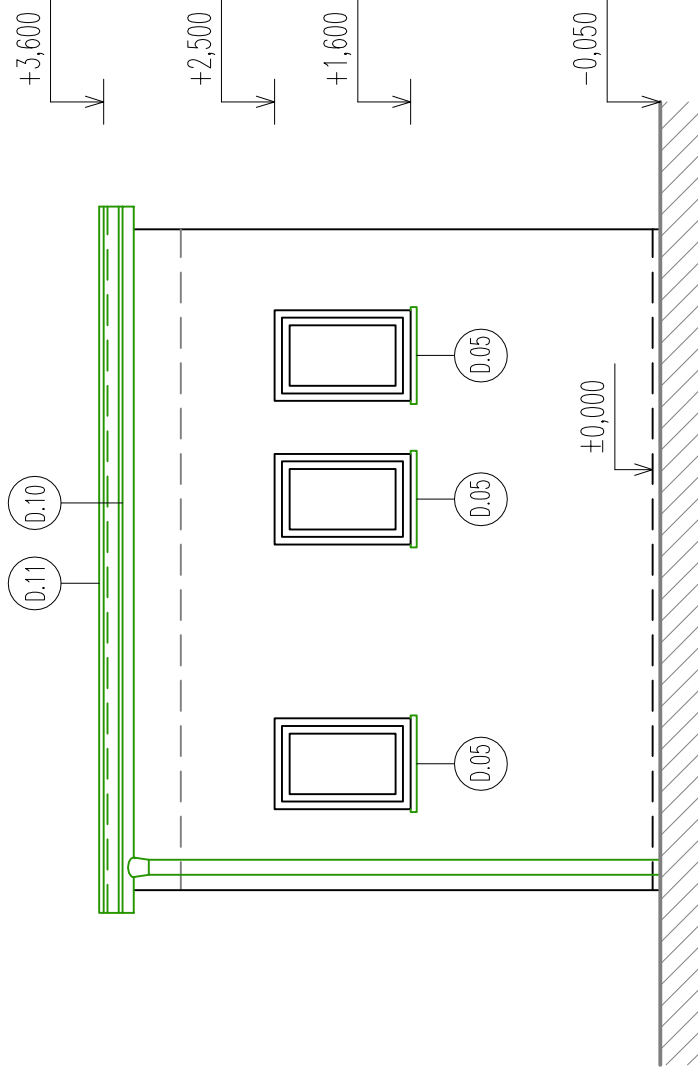


POHLED JIHOZÁPADNÍ,

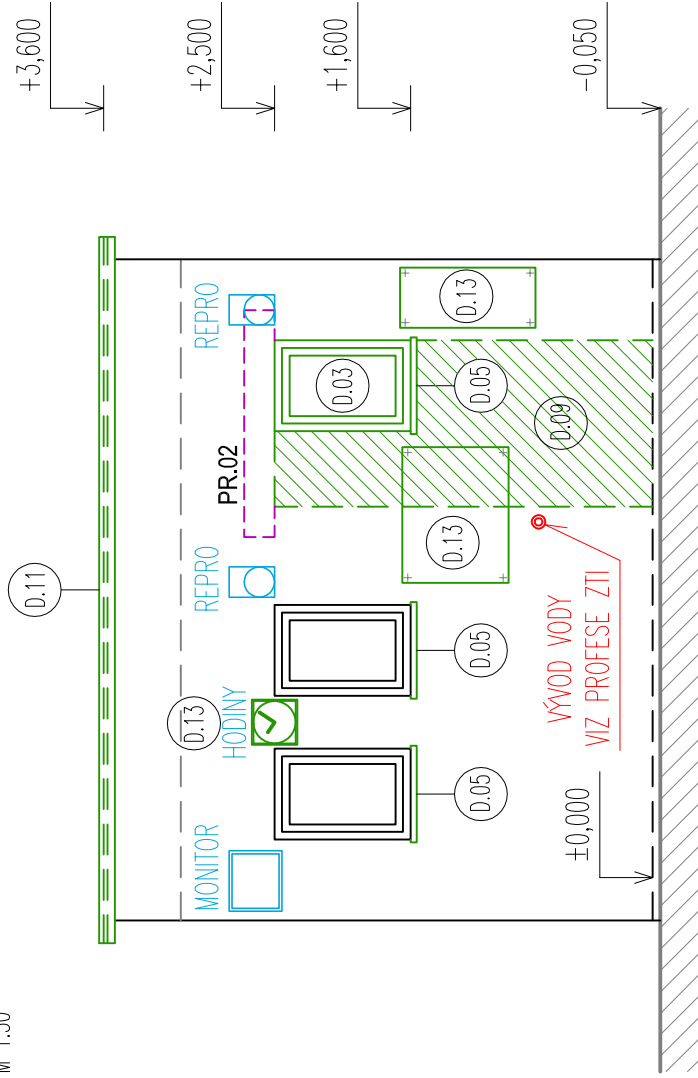

POHLED JIHOVÝCHODNÍ;

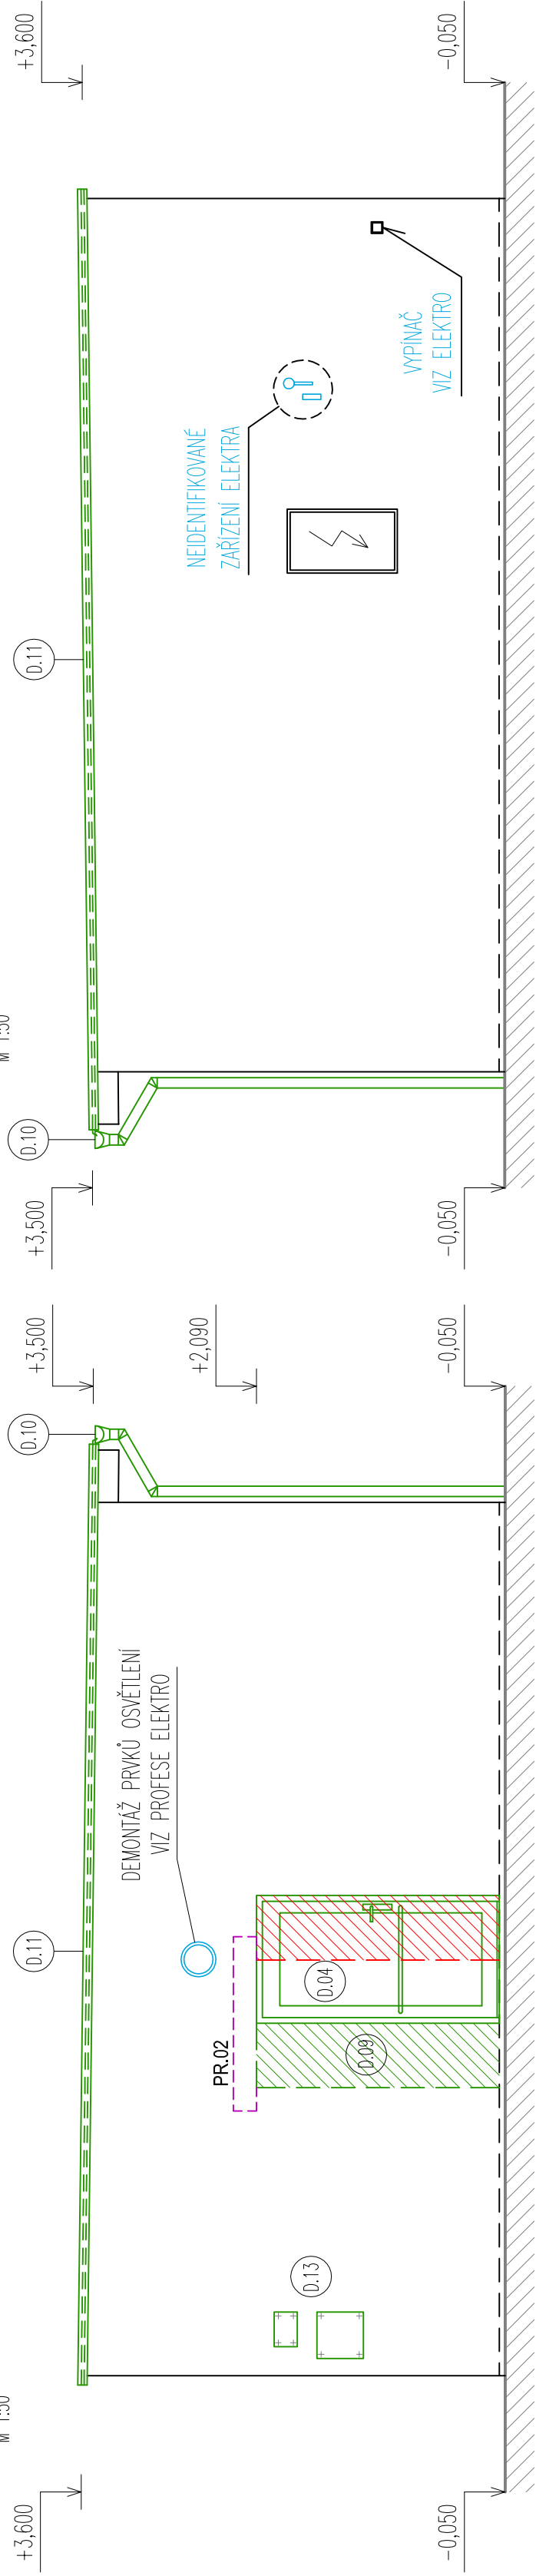

POHLED SEVEROZÁPADNÍ,

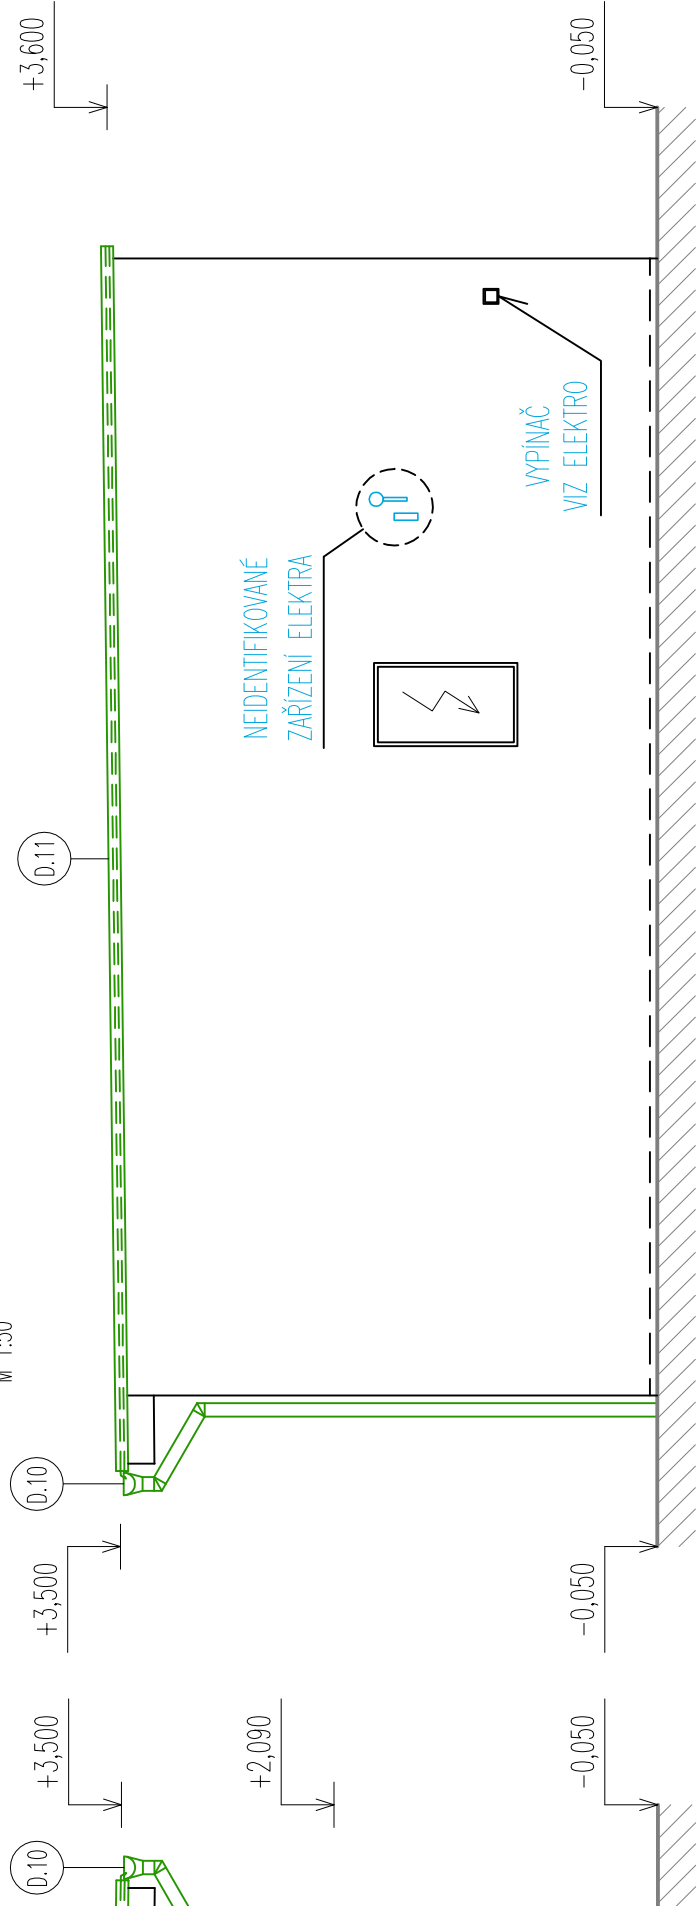

GRAFICKÉ ZNAČENÍ:

- STÁVAJÍCÍ OBJEKT S HYGIENICKÝM ZÁZEMÍM
DEMONTÁŽE A BOURACÍ PRÁCE – VŠEOBECNĚ
ZÁŘÍZENÍ ELEKTRO VIZ PŘÍSLUŠNÁ PROFESE

LEGENDA DEMONTÁŽÍ A BOURACÍCH PRACÍ:

- 0.03 VYBOURÁNÍ PLASTOVÉHO OKNA 600/900mm
- 0.04 VYBOURÁNÍ PLASTOVÝCH VCHODOVÝCH DVEŘÍ 950x1970, VČETNĚ ŽÁRUBNĚ
- 0.05 VYBOURÁNÍ VENKOVNÍHO PARAPETU VČETNĚ BETONOVÉHO PODMAZU
- 0.09 VYBOURÁNÍ ZDIVA V PŘÍSLUŠNÉM ROZSAHU, V MÍSTĚ NOVÝCH STAVEBNÍCH OTVORŮ
BUDE OSAZEN DODATEČNÁ SESTAVA OCELOVÝCH PŘEKLADEKOVÝCH PRVKŮ, VIZ VÝPIS PŘEKLADŮ
- 0.10 DEMONTÁŽ OKAPOVÉHO ŽLABU SE SVODEM
- 0.11 DEMONTÁŽ STŘEŠNÍ HYDROIZOLACE Z DVOJICE ASFALTOVÝCH PÁSŮ, VČETNĚ OPLECHOVÁNÍ A BEDNĚNÍ Z PRKEN
- 0.14 DEMONTÁŽ POPISOVÝCH TABULEK – 2ks, NÁSTĚNKOVÝCH TABULÍ – 2ks, HODIN – 1ks

LEGENDA PŘEKLAĐŮ:

- PR.02 ... DODATEČNÝ PŘEKLAD: 2 x HEA-140 DL. 1500mm, 2ks

POZNÁMKA:

- DALŠÍ INFORMACE VIZ TECHNICKÁ ZPRÁVA,
- STAVBA JE KÓTOVÁNA BEZ ETICS.



±0,000 = 446,10 m n.m., Bpv, S-JTSK (PODLAHA 1.NP ZÁZEMÍ)

Stupeň projektové dokumentace:		DOKUMENTACE PRO SPOLEČNÉ POVOLENÍ STAVBY		Projektant stavby:	
Nositel úkolu		Projektant profese		DěT	
ING. VITĚZSLAV DVOŘSKÝ		ING. DAVID BABINEC		Ing. David Babinec Daf-Projekt s.r.o. Hornopole 131/12 702 00 Město Konic tel.: 605 291 445 mobilní telefon: 605 291 446 e-mail: davoraj@daf-projekt.cz	
Investor stavby:		Město Konic, Masarykova nám. 21, 798 52 Konic, okres Prostějov		Ing. David Babinec Daf-Projekt s.r.o. Hornopole 131/12 702 00 Město Konic tel.: 605 291 445 mobilní telefon: 605 291 446 e-mail: davoraj@daf-projekt.cz	
Místo stavby:		Sportovní hala Konic, ev. č. 206, 798 52 Konic, k.ú. Konic [68098], p.č. 1422/2 a 1422/3		Datum	
Název zakázky:		„Přestavba kluziště na víceúčelovou sportovní halu, město Konic“		Č. zakázky	
Stavební objekt: SO 02 – PŘÍSTAVBA ZAZEMÍ		Evidence PD: D.2.1 – ARCHITEKTONICKO STAVEBNÍ ŘEŠENÍ		Měřítko	
Výkres: POHLEDY - DEMONTÁŽE A BOURACÍ PRÁCE				Č. výkresu	
				Poré č.	
				-203	