


POHLED JIHOZÁPADNÍ - DEMONTÁŽE A BOURACÍ PRÁCE
M 1:50

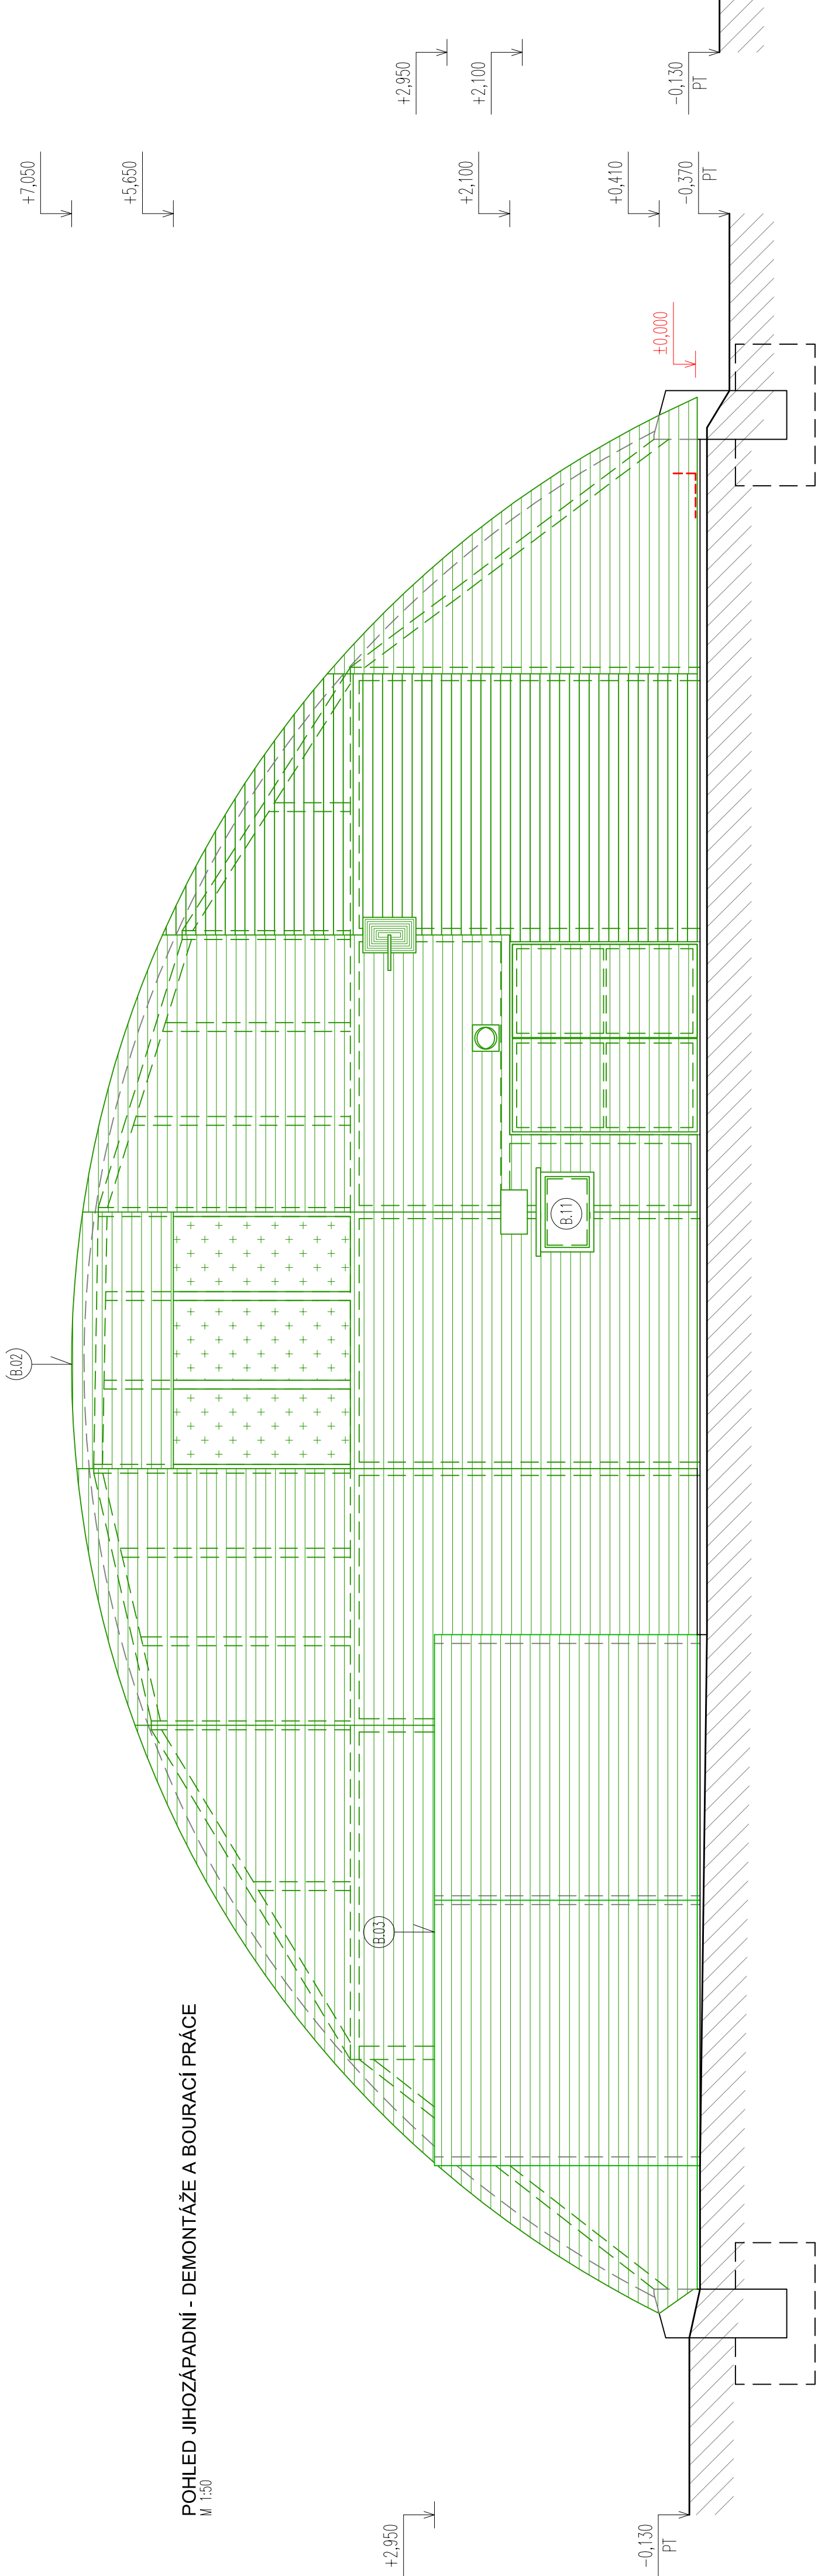


LEGENDA MÍSTNOSTÍ

- DŘEVĚNÉ OPLÁŠTĚNÍ Z LAKOVANÝCH PRKÉN TL. 25mm
- VÝPLŇ Z POLYKARBONÁTU
- TERÉN
- DEMONTÁŽE A BOURACÍ PRÁCE – VŠEOBECNĚ

LEGENDA DEMONTÁŽÍ A BOURACÍCH PRACÍ

- VYKLÍZENÍ PROSTORU
- DEMONTÁŽ MOBILNÍHO OPLACENÍ V. 2,0m, VČETNĚ BECONOVÝCH PATEK
- DEMONTÁŽ DŘEVĚNÉHO OPLÁŠTĚNÍ ČELA STĚNY Z LAKOVANÝCH SMRKOVÝCH PRKÉN TL. 25mm, CCA 112m²
- DEMONTÁŽ PROSVĚTLUJÍCÍ PLOCHY Z POLYKARBONÁTU, CCA 6m²
- DEMONTÁŽ OCELOVÉ VYVÁŠECÍ KONSTRUKCE Z OCELOVÝCH JAK PROFILŮ 150/100mm, CELKOVÁ DĚLKA: CCA 50m
- DEMONTÁŽ OCELOVÉ KONSTRUKCE VRAT 100/100mm, CELKOVÁ DĚLKA: CCA 15 m
- VYBOURÁNÍ 7ks BET. PATEK ROZMĚRU CCA 500x500x1000mm

POHLED JIHOVÝCHODNÍ - DEMONTÁŽE A BOURACÍ PRÁCE
M 1:50

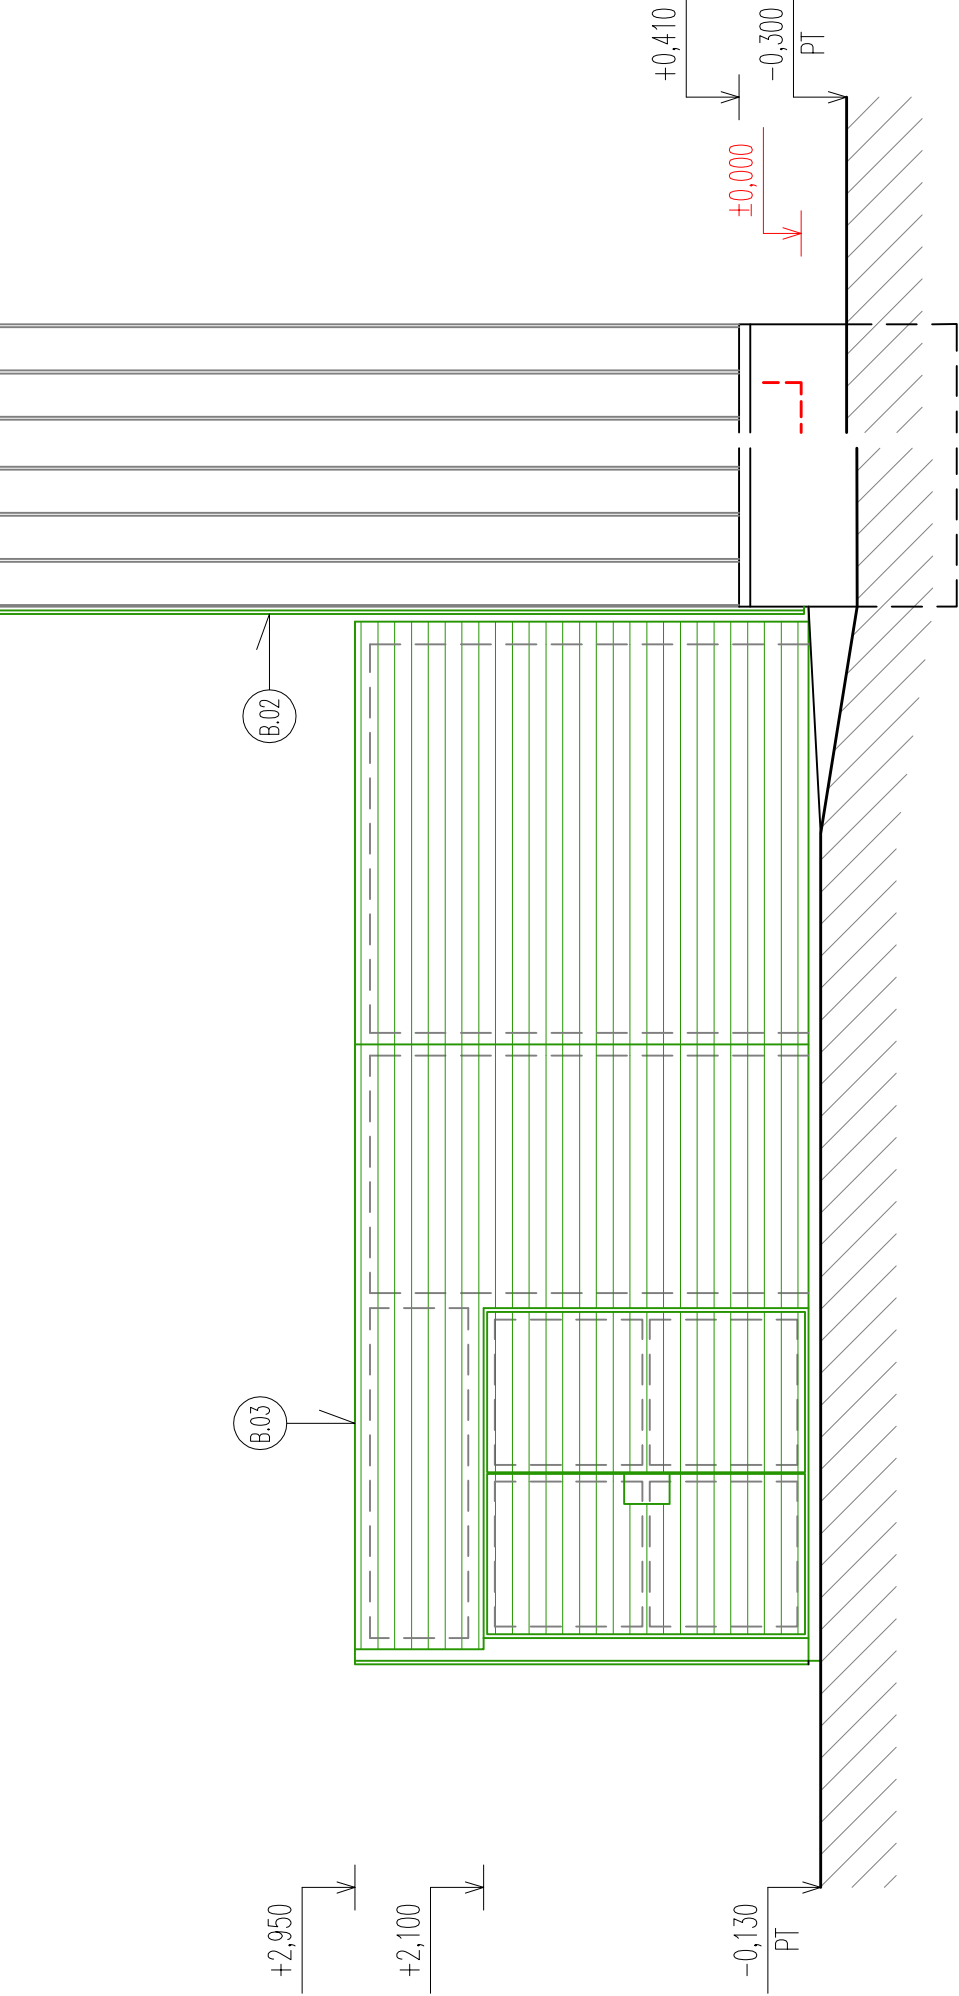

POZNÁMKA:

– DALŠÍ INFORMACE VIZ TECHNICKÁ ZPRÁVA,

±0,000 = 446,10 m n.m., Bpv, S-JTSK (PODLAHA 1.NP ZÁZEMÍ)

Stupeň projektové dokumentace:				Projektant stavby:	
DOKUMENTACE PRO SPOLEČNÉ POVOLENÍ STAVBY				Ing. David Babinec	
Nositel díkolu		Projektant profese		Výpracoval	
Ing. Vítězslav Dvorský		Ing. David Babinec		Ing. David Babinec	
Investor stavby		Město Konic, Masarykovo nám. 21, 796 52 Konic, okres Prostějov		Ing. David Babinec	
Místo stavby:		Sporovní hala Konic, ev. č. 206, 796 52 Konic, k.ú. Konic [69091], p.č. 142/2 a 142/3		Ing. David Babinec	
Název zakázky:		„Přestavba kluziště na víceúčelovou sportovní halu, město Konic“		Datum	
Stavební objekt: SO 01 – Stavební úpravy stávající haly		Evidence PD: D.1.1 – ARCHITEKTONICKO STAVEBNÍ ŘEŠENÍ		Č. zakázky	
Výkres: POHLEDY JV-JZ - DEMONTÁŽE A BOURACÍ PRÁCE		Výkresu		Měřítko	
				Č. výkresu	
				Paré č.	
				-103	



B.03 DEMONTÁŽ DŘEVĚNÉHO OPLÁŠTĚNÍ ČELA STĚNY Z LAKOVANÝCH SMRKOVÝCH PRKÉN TL. 25mm, CCA 60m²
DEMONTÁŽ ZDOVOJENÉ OCELOVÉ POMOCE KONSTRUKCE Z OCELOVÝCH L PROFILŮ 40/40/4mm, CELKOVÁ DĚLKA: CCA 380m
DEMONTÁŽ OCELOVÉ KONSTRUKCE VRAT 100/100mm, CELKOVÁ DĚLKA: CCA 15 m + DEMONTÁŽ VÝPLNĚ Z POLYSTYRENU
NOSNÁ OCELOVÉ KONSTRUKCE Z JAKL PROFILŮ BUDE PONECHÁNA !!!

B.04 DEMONTÁŽ DŘEVĚNÝCH KRYTU TECHNOLOGICKÉHO KANÁLU Z FOŠEN TL. 35mm, CELKEM CCA 26m²

B.05 ODTĚŽENÍ PŘÍSLUŠNÉ SKLADBY ZPEVNĚNÉ PLOCHY

B.07 KOMPLETNÍ DEMONTÁŽ TECHNOLOGIE CHLAZENÍ: CHLADICÍ JEDNOTKA S ROZVODY A VÝSTUPNÍMI PRVKY,

B.08 DEMONTÁŽ KONSTRUKCE MANTINELŮ, VČETNĚ BETONOVÉHO ZÁKLADU 500x500mm DL. 95m

B.09 ODTĚŽENÍ ZPEVNĚNÉ ŠTERKOVÉ PLOCHY DO HL. CCA 250mm, ŠÍŘKA 1250mm

B.10 SEMJUTÍ VRSTVY ORNICE TL. 100mm V PÁSE Š. 1600mm

B.11 DEMONTÁŽ STAFÉŽNÍCH PRVKŮ: VÝVĚSNÍ SKŘÍNĚ 1ks, POPISOVÁ TABULKA 1ks, SVÍTIDLO 1ks, ANTĚNNÍ PŘÍJÍMAČ 1ks