

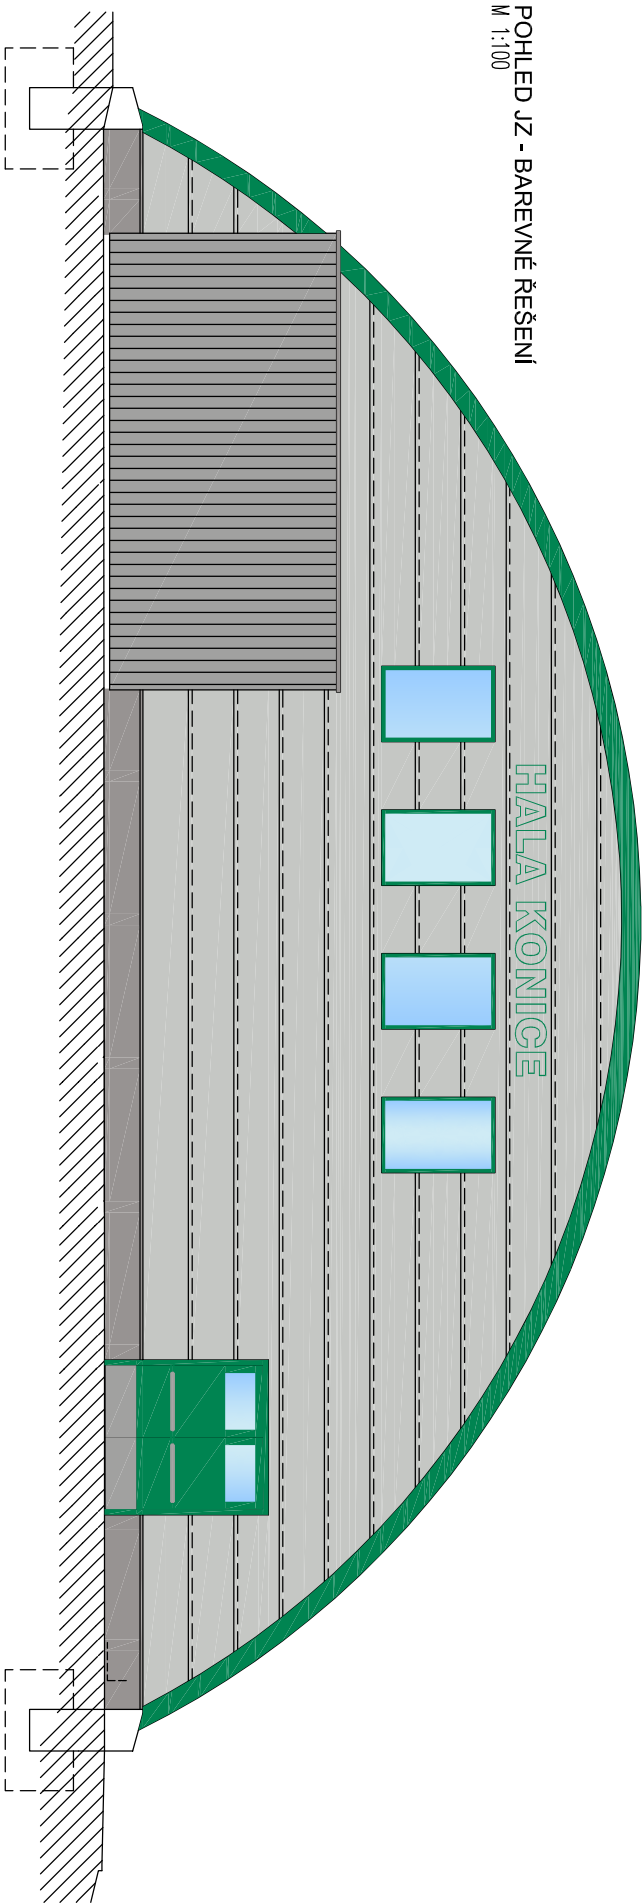



POHLED JZ - BAREVNÉ ŘEŠENÍ  
M 1:100

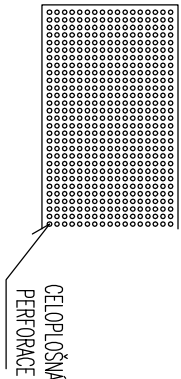

DETAIL PROFILACE EXT. OPLÁŠTĚNÍ      POHLED NA INT. OPLÁŠTĚNÍ

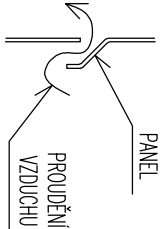

POHLED SV - BAREVNÉ ŘEŠENÍ  
M 1:100

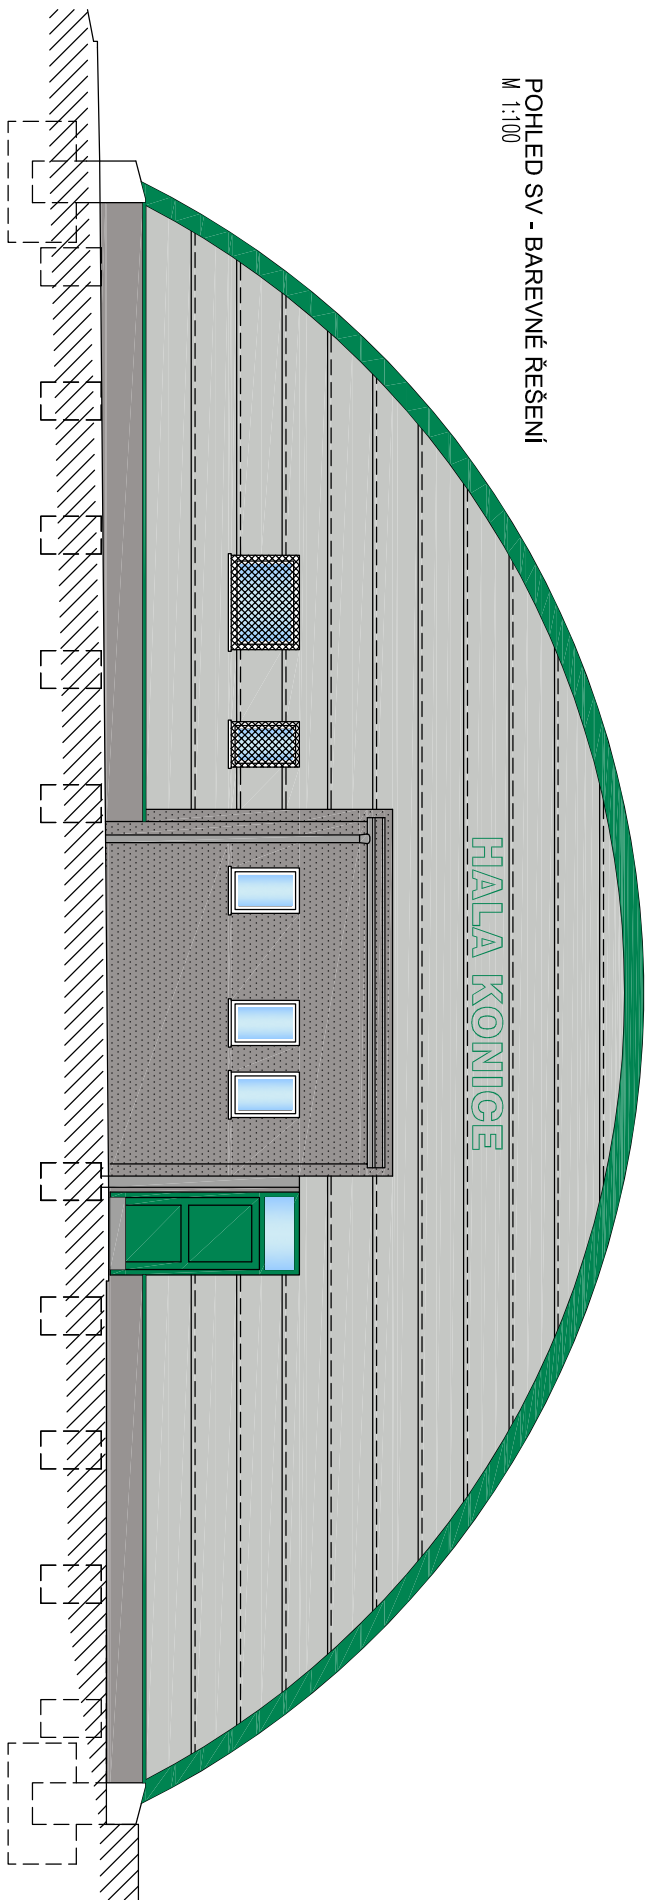

LEGENDA BAREVNÉHO ŘEŠENÍ

- EXTERIÉROVÉ OPLÁŠTĚNÍ SENDVIČOVÝM PANELEM: RAL 9007
- PROBARVENÁ SILIKONOVÁ OMÍTKA: BAREVNÁ NÁMAZNOST RAL 9007
- OPLECHOVÁNÍ STYKU STĚN A STŘECHY, OPLECHOVÁNÍ SOKLU – RAL 6024
- INTERIÉROVÉ OPLÁŠTĚNÍ SENDVIČOVÝM PANELEM: RAL 9016
- HLINÍKOVÉ VŘPNÉ OTVORY: RAL 9007 NEBO 6024

HRÁZENÍ VZT A OCELOVÉ KOSNÍRUKCE VČETNĚ OPLECHOVÁNÍ: ŽÁROVÝ POZINK

POZNÁMKA:

- BARVY BUDOU UPŘESŇOVY NA STAVEŽ, DLE DOSTUPNÝCH VZORKŮ A VZORKŮ,
- DALŠÍ INFORMACE VIZ TECHNICKÁ ZPRÁVA.



±0,000 = 446,10 m n.m., BpV, S-JTSK (PODLAHA 1.NP ZÁZEMÍ)

Stupeň projektové dokumentace:				Projektant stavby:	
DOKUMENTACE PRO SPOLEČNÉ POVOLENÍ STAVBY				 Daf-Projekt s.r.o. Hornopolská 131/12 702 00 Moravská Ostrava  dorek@daf-projekt.cz tel.: 605 297 445 bobinec@daf-projekt.cz tel.: 605 297 448	
Nositel úkolu		Projektant profese			
ING. VITĚZSLAV DVORSKÝ		ING. DAVID BABINEC			
Investor stavby:		Město Konice, Masarykovo nám. 27, 798 52 Konice, okres Prostějov			
Místo stavby:		Sportovní hala konice, ev. č. 206, 798 52 Konice, k.ú. Konice [666091], p.č. 1422/2 a 1422/3			
Název zakázky:		„Přestavba kluziště na víceúčelovou sportovní halu, město Konice“			
Datum		04 / 2021			
Č. zakázky		208 / 21			
Měřítko		1 : 100			
Č. výkresu		Paré č.			
-114					