

GRAFICKÉ ZNAČENÍ:

-
- STAVAJÍCÍ OBVODOVÉ ZDIVO – POROBETON Š.375mm (SKLADEBNĚ 385mm)

LEGENDA DEMONTÁŽÍ A BOURACÍCH PRACÍ:

-
- POSTUPNÉ PROVEDENÍ DŘÁŽKY U PATY ZDIVA PRO NAROUZENÍ NA STAVAJÍCÍ Hl. SPODNÍ STAVBY, HLoubKA MIN. 100mm

LEGENDA PŘEKLADŮ:

PR.02 ... DODATEČNÝ PŘEKLAD: 2 x HEA-140 D.L. 1500mm, 2ks

POZNÁMKA:

-DALŠÍ INFORMACE VIZ TECHNICKÁ ZPRÁVA,
-STAVBA JE KOTOVANA BEZ ETICS.



±0,000 = 446,10 m n.m., Bpv, S-JTSK (PODLAHA 1.NP ZÁZEMÍ)

Stupeň projektové dokumentace:

DOKUMENTACE PRO SPOLEČNÉ POVOLENÍ STAVBY

Nositel úkolu		Projektant profese		Vyracoval	
ING. VITĚZSLAV DVORSKÝ		ING. DAVID BABINEC		ING. DAVID BABINEC	
Investor stavby:		Město Konice, Masarykova nám. 27, 798 52 Konice, okres Prostějov		p.č. 1422/2 a 1422/3	
Místo stavby:		Sportovní hala konice, ev. č. 206, 798 52 Konice, k.ú. Konice [660091], p.č. 1422/2 a 1422/3			


Název zakázky:

„Přestavba kluziště na víceúčelovou sportovní halu, město Konice“

Stavební objekt: SO 02 – PŘÍSTAVBA ZÁZEMÍ
Evidence PD: D.2.1 – ARCHITEKTONICKO STAVEBNÍ ŘEŠENÍ

Výkres:

ŘEZ A-A - DEMONTÁŽE A BOURACÍ PRÁCE

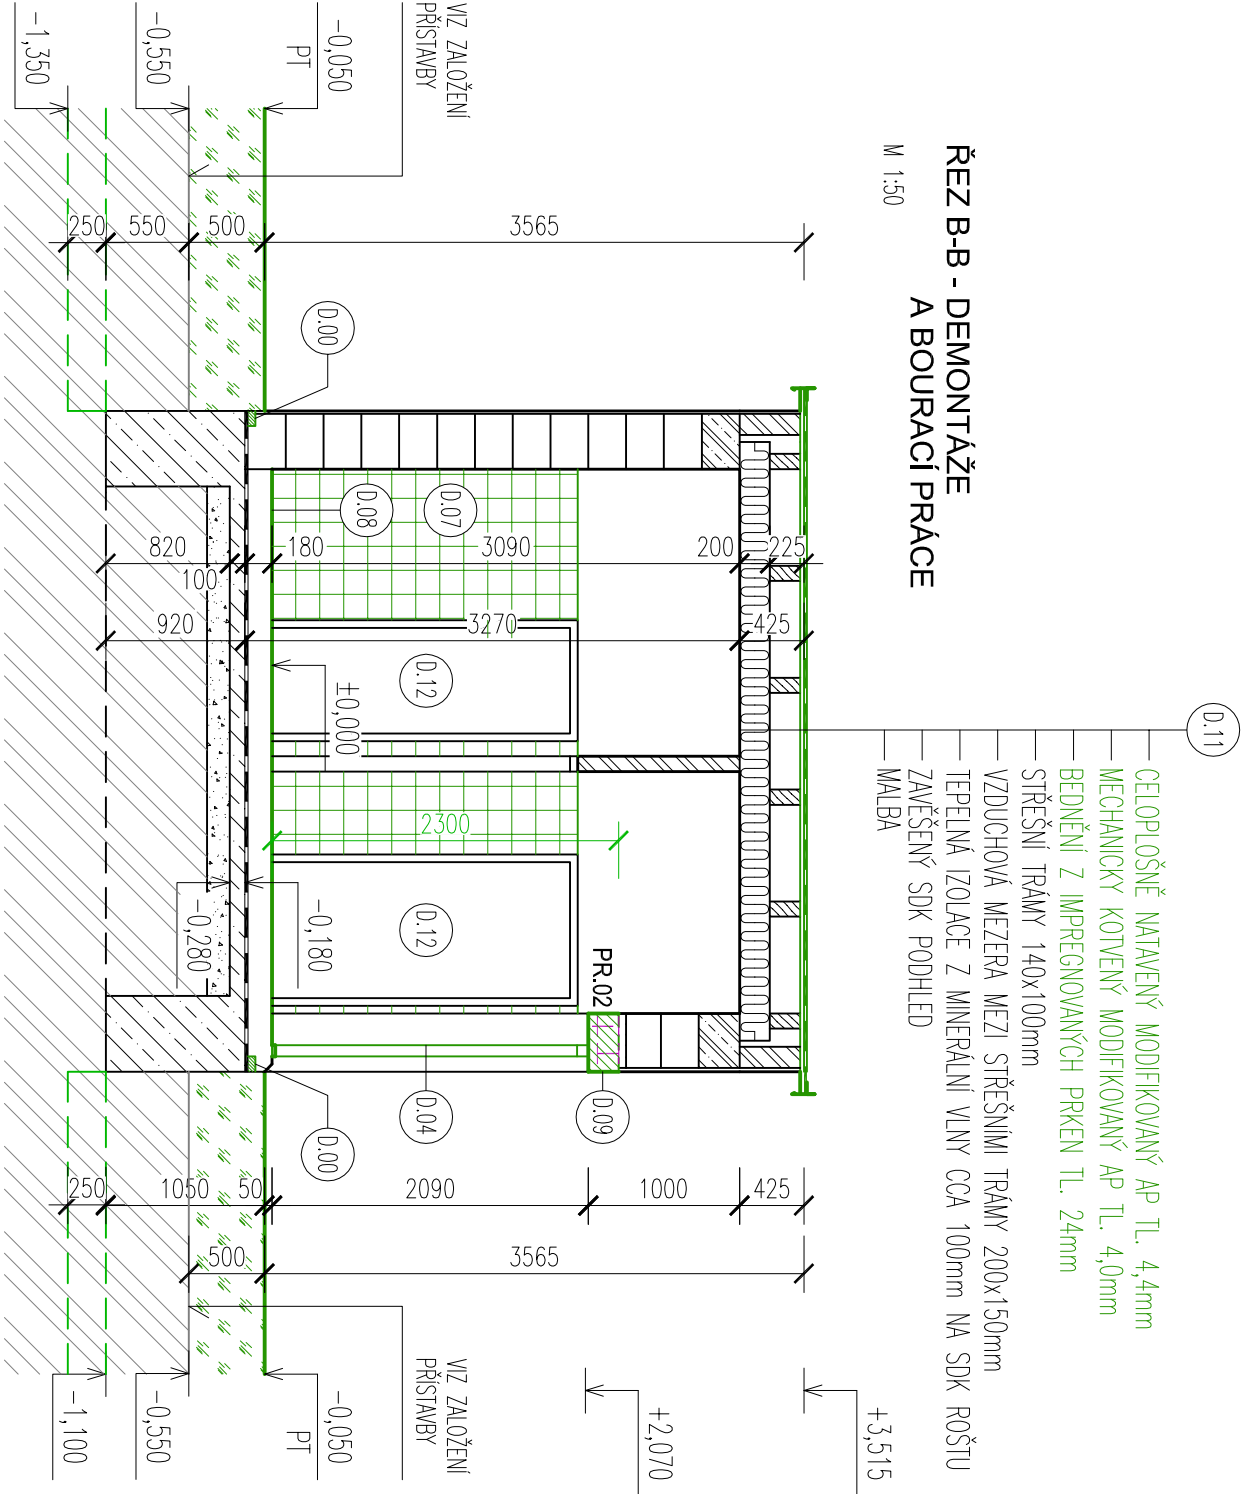

ŘEZ B-B - DEMONTÁŽE
A BOURACÍ PRÁCE

M 1:50

Projektant stavby:			
DoF-PROJEKT s.r.o. Hornopole 131/12 702 00 Moravská Ostrava			
dovrsky@dof-projekt.cz tel.: 605 297 445 bobinec@dof-projekt.cz tel.: 605 297 447			
Datum			
04/2021			
Č. zakázky			
208/21			
Měřítko			
1 : 50			
Č. výkresu			
Paré č.			
-202			