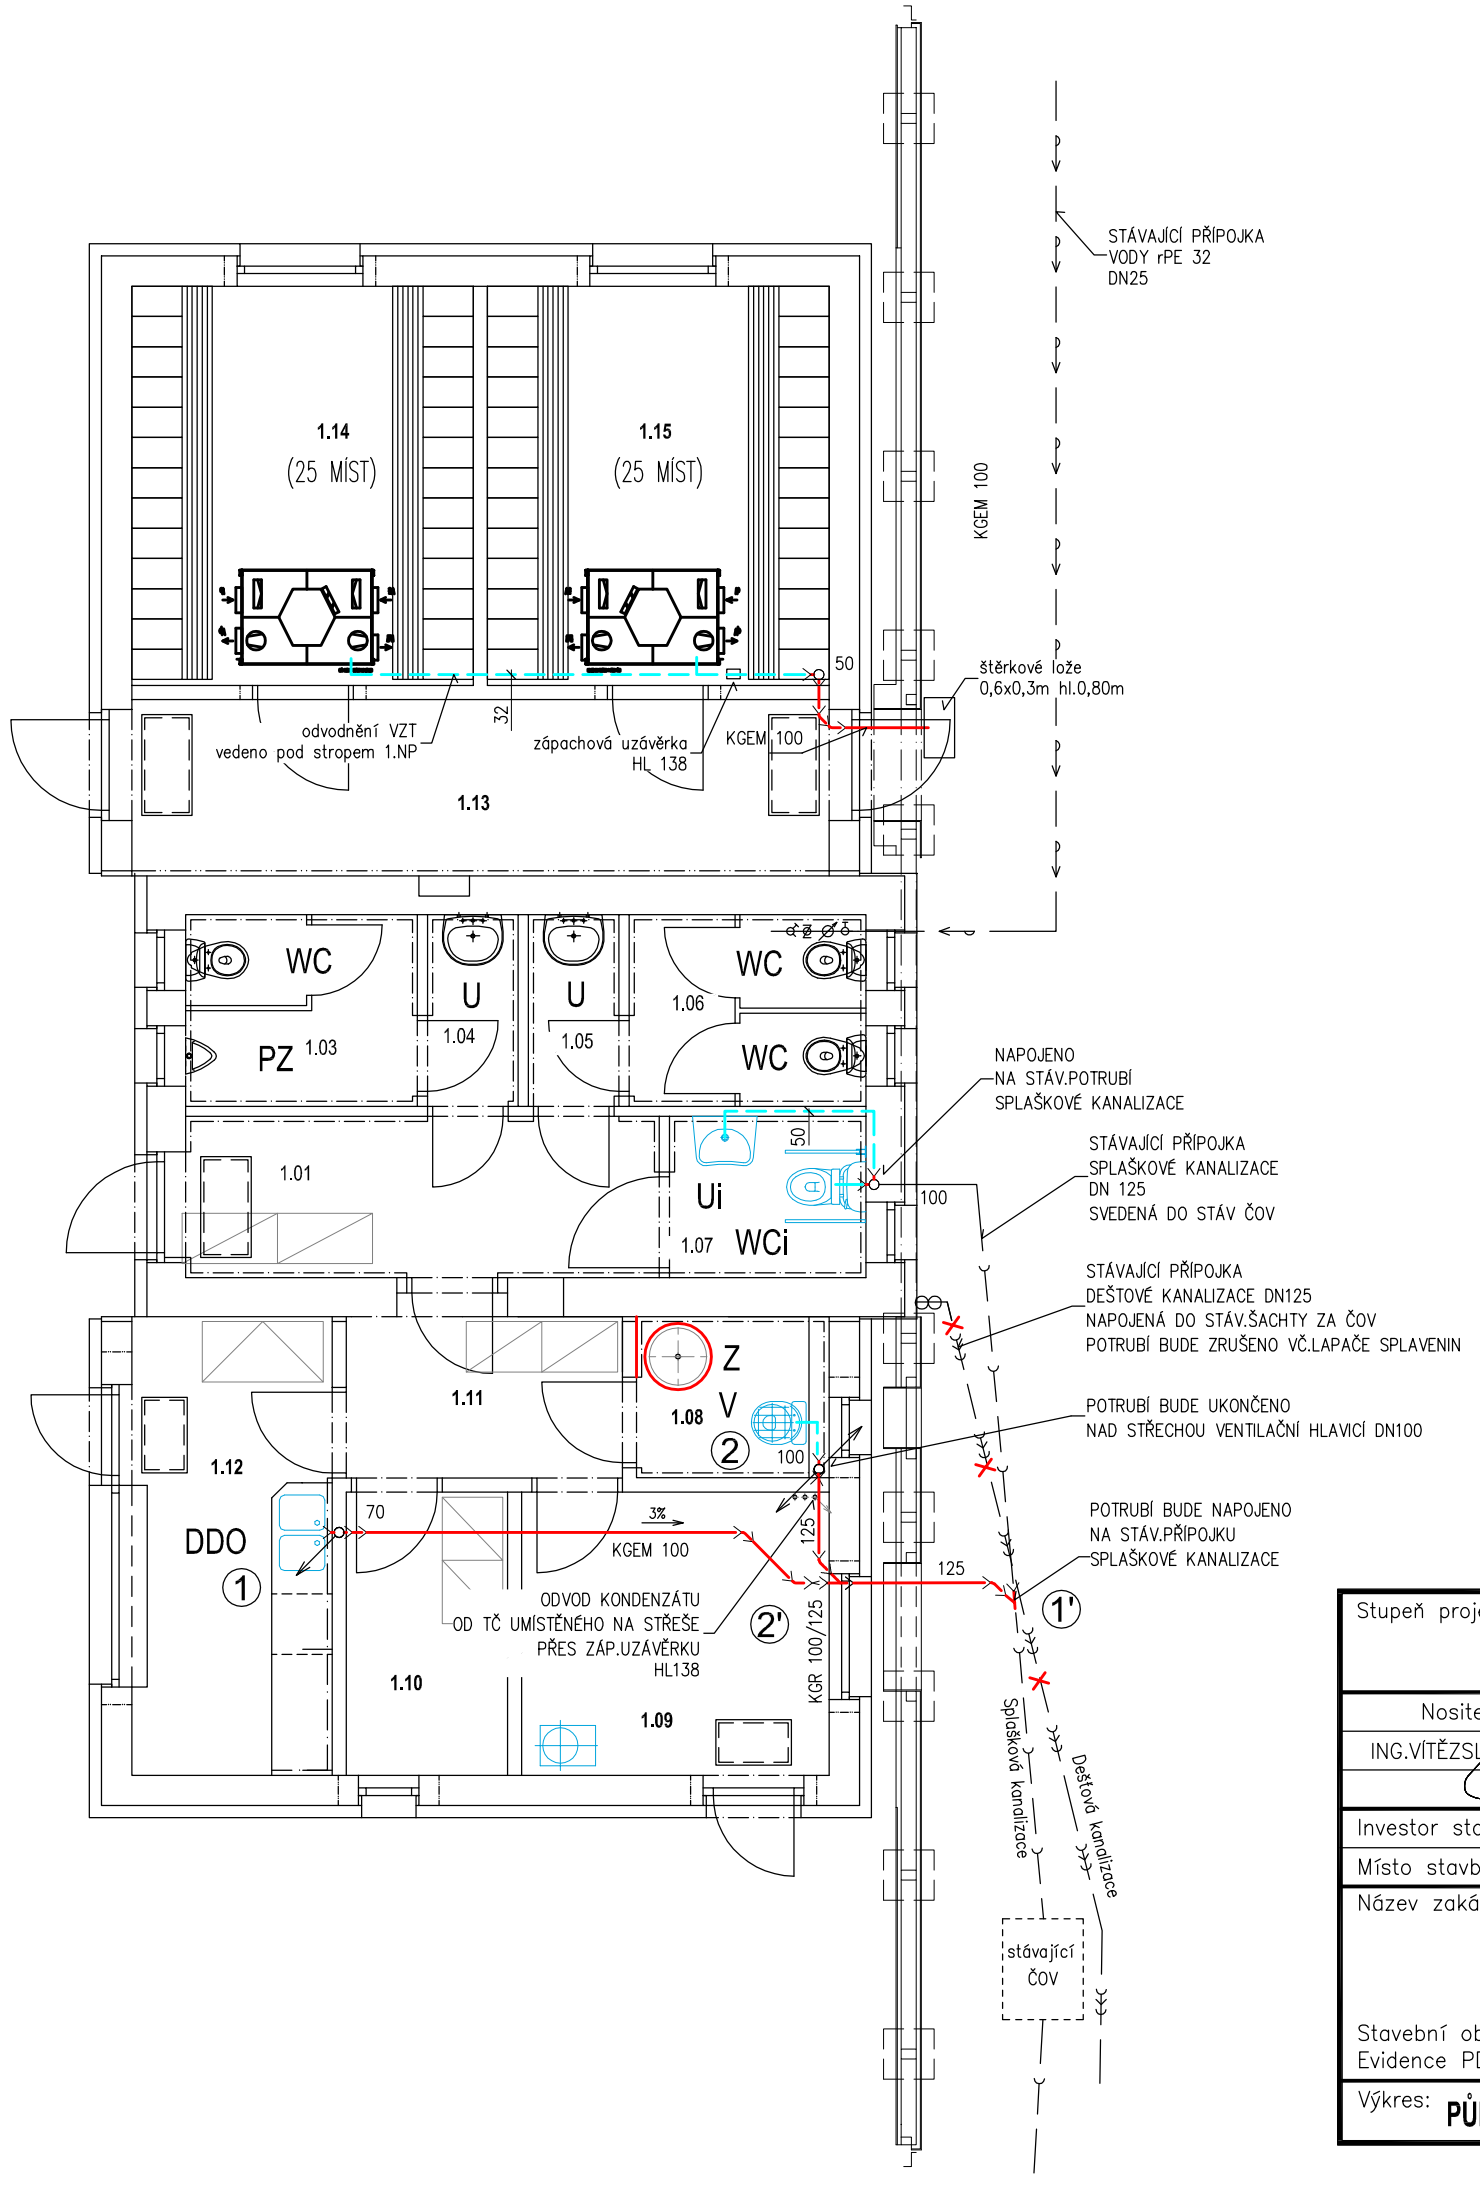

OZN.	MÍSTNOST
1.01	CHODBA
1.02	ÚKLIDOVÁ MÍSTNOST
1.03	WC – MUŽI
1.04	PŘEDSÍŇ – MUŽI
1.05	PŘEDSÍŇ – ŽENY
1.06	WC – ŽENY
1.07	WC – INVALIDÉ
1.08	ÚKLIDOVÁ MÍSTNOST
1.09	SKLAD. MÍSTNOST
1.10	SKLAD. MÍSTNOST
1.11	CHODBA
1.12	VÝDEJ BRUSLÍ, STANOVIŠTĚ OBSLUHY
1.13	CHODBA
1.14	ŠATNA – MUŽI
1.15	ŠATNA – ŽENY

Zařizovací předměty

Ui	Umývadlo pro invalidy + baterie páková nástěnná s prodlouženou pákou
WCi	WC diturvitové, úprava pro invalidy – KOMBI
V	Výlevka diturvitová + nádržka + nástěnná páková baterie
DDO	Dřez dvojitý ocelový + baterie páková dřezová
Z	Zásobníkový ohřívač TV – 300l (součást UT)

Legenda potrubí

ODPADNÍ POTRUBÍ KANALIZAČNÍ PVC–KG,PP–HT

PŘIPOJOVACÍ POTRUBÍ PVC

Stupeň projektové dokumentace:

DOKUMENTACE PRO SPOLEČNÉ POVOLENÍ STAVBY

Nositel úkolu	Projektant profese	Vypracoval
ING.VÍTĚZSLAV DVORSKÝ	DAGMAR HAFTOVÁ	DAGMAR HAFTOVÁ

Investor stavby:	Město Konice, Masarykovo nám. 27, 798 52 Konice, okres Prostějov
Místo stavby:	Sportovní hala Konice, ev. č. 206, 798 52 Konice, k.ú. Konice [669091], p.č. 1422/2 a 1422/3

Název zakázky:

"Přestavba kluziště na víceúčelovou sportovní halu, město Konice"

Stavební objekt: SO 02 – PŘÍSTAVBA ZÁZEMÍ
Evidence PD: D.2.4.1 – ZDRAVOTNĚ TECHNICKÉ INSTALACE

Výkres: **PŮDORYS 1.NP - kanalizace**

Projektant stavby:

DaF–PROJEKTs.r.o.
Hornopolní 131/12
702 00 Moravská Ostrava

dvorsky@daf–projekt.cz
tel.: 605 297 445
babinec@daf–projekt.cz
tel.: 605 297 447
tel.: 605 297 448

Datum	04/2021
Č. zakázky	208/21
Měřítko	1 : 75
Č. výkresu	ZTI-02
Paré č.	