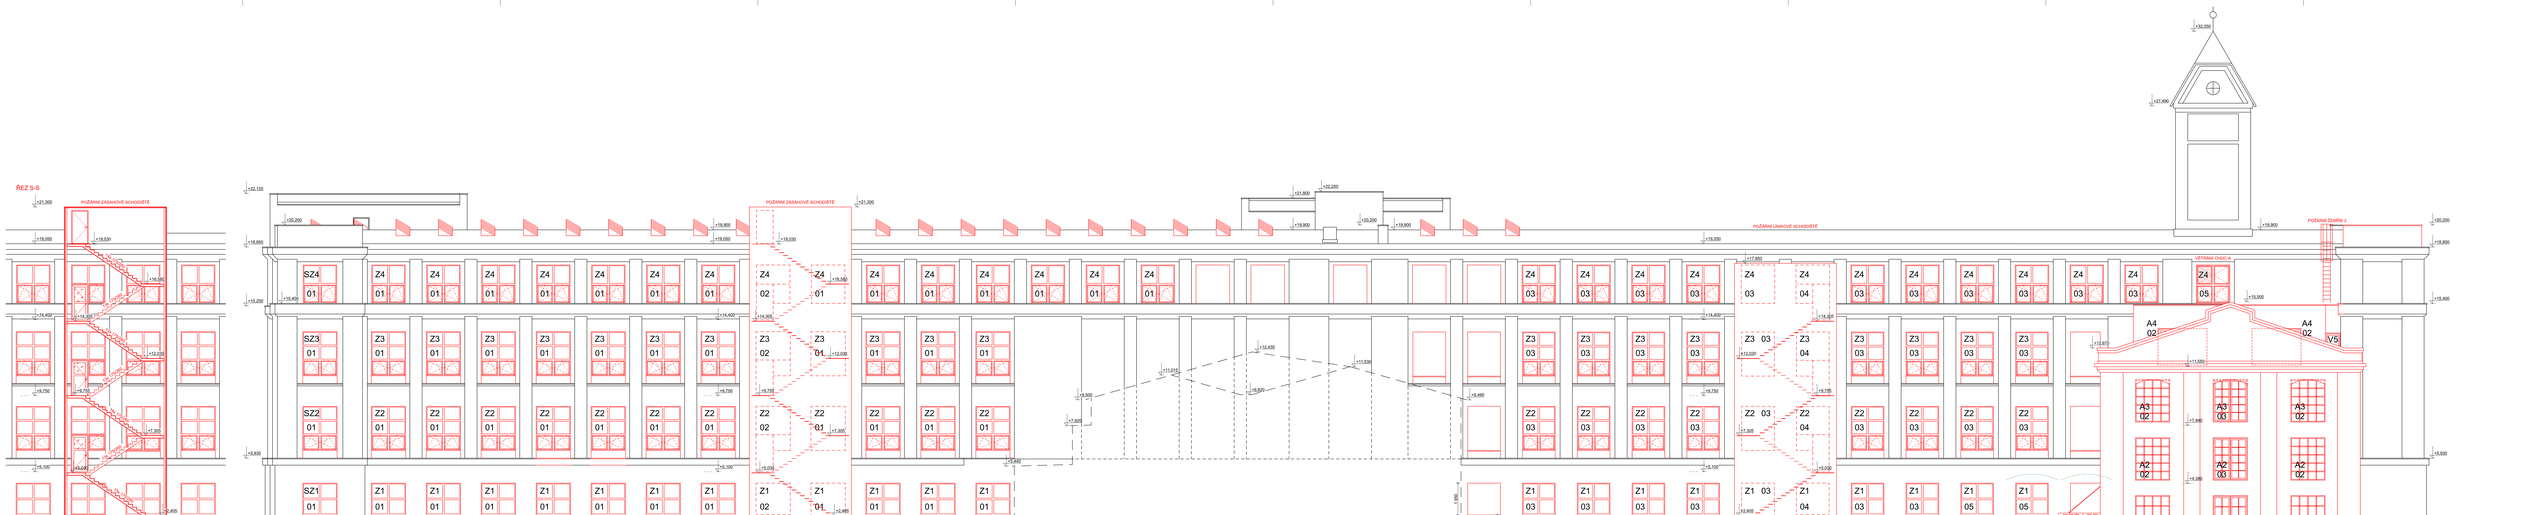


PRÁDELNA SO01:

1. SOKL - KAMENNÝ OBKLAD V ODSTÍNU ŠEDÉ BARVY
2. FASÁDA - STRUKTURÁLNÍ OMÍTKA (PATŘENÁ KATĚŘENÍ, RAL 9001 (KRÉMOVÁ))
3. OKNA - RÁM PLAST, RAL 9010 (BÍLÁ), ZASKLENÍ ČIRÉ IZOLAČNÍ 3-SKLO
4. OKNA SCHODIŠTĚ - RÁM HLINÍK, RAL 9010 (BÍLÁ), ZASKLENÍ ČIRÉ IZOLAČNÍ 3-SKLO
5. VSTUPNÍ DVEŘE - RÁM HLINÍK, RAL 7022, ZASKLENÍ ČIRÉ IZOLAČNÍ 3-SKLO
6. VÝPLNĚ OTVORŮ - VRATA - OCEL, RAL 7022 (STŘÍBRNÁ ŠEDÁ)
7. KLEMPÍŘSKÉ PRVKY - POPLASTOVANÝ PLECH, RAL 7022 (STŘÍBRNÁ ŠEDÁ)
8. ŽEBŘÍKY - POZINK
9. ÚNIKOVÉ SCHODIŠTĚ - OCEL, RAL 7022 (STŘÍBRNÁ ŠEDÁ), VČETNĚ PLETIVA
10. STŘEŠNÍ KRYTINA - FÓLIE, RAL 7035, SVĚTLE ŠEDÁ, BROOF (T3)
11. PV PANELY - POLYKRYSTALICKÉ, MATNÉ, ČERNÉ PROVEDENÍ NA OCEL. KCI POZINK
12. ÚNIKOVÉ SCHODIŠTĚ - OCEL, RAL 7022 (STŘÍBRNÁ ŠEDÁ), VČETNĚ PLETIVA

ADMINISTRATIVNÍ BUDOVA SO02:

1. SOKL - KAMENNÝ OBKLAD V ODSTÍNU ŠEDÉ BARVY
2. FASÁDA - STĚNA S BARVY NANOPORTOP 1.5, RAL 9001 (KRÉMOVÁ)
3. VÝPLNĚ OTVORŮ - RÁM HLINÍK, RAL 7022, ZASKLENÍ ČIRÉ IZOLAČNÍ 3-SKLO
4. KLEMPÍŘSKÉ PRVKY - POPLASTOVANÝ PLECH, RAL 7022 (STŘÍBRNÁ ŠEDÁ)
5. ZÁBRANA I - BEZPEČNOSTNÍ SKLO

JIŽNÍ RAMPA SO03:

1. SOKL - POHLEDOVÝ BETON
2. FASÁDNÍ TRAPÉZOVÝ PLECH- SATAO N, TL. 1,0 MM, POZINK
3. STŘEŠNÍ TRAPÉZOVÝ PLECH- SATAO N, TL. 1,0 MM, POZINK
4. OKNA - KOVOVÉ PROFILY, JEDNODUCHÉ ZASKLENÍ, ŠEDÁ BARVA
5. DVEŘE - KOVOVÉ PROFILY, PLNÉ KŘÍDLO, ŠEDÁ BARVA
6. SCHODIŠTĚ VČETNĚ ZÁBRADLÍ - OCEL, KONSTRUKCE, ŠEDÁ BARVA
7. OPLECHOVÁNÍ, KLEMPÍŘSKÉ PRVKY - POZINK

SEVERNÍ RAMPA SO04:

1. SOKL - POHLEDOVÝ BETON
2. FASÁDNÍ TRAPÉZOVÝ PLECH- SATAO N, TL. 1,0 MM, POZINK
3. STŘEŠNÍ TRAPÉZOVÝ PLECH- SATAO N, TL. 1,0 MM, POZINK
4. OKNA - KOVOVÉ PROFILY, JEDNODUCHÉ ZASKLENÍ, ŠEDÁ BARVA
5. OPLECHOVÁNÍ, KLEMPÍŘSKÉ PRVKY - POZINK


POZNÁMKY:
PŘÍPADNÉ ZMĚNY PROJEKTU MUSÍ BÝT ODSOUHLASENY ZHOTOVITELEM PROJEKTOVÉ DOKUMENTACE
NEBO V PROVEDENÝ GEOTECHNICKÝ DOHLÉDEM ZA ÚČELEM ZJIŠTĚNÍ STAVU KONSTRUKCÍ
0.000 = 381,650 M N.M. VÝŠKOVÝ SYSTÉM BPV


| | |
|---|---|
| HLAVNÍ PROJEKTANT: | PROJEKTANT: |
| ING. RADISLAV TĚŠ | JIŘÍ RAK, ING. TOMÁŠ MAŘÍK// |
| STAVEBNÍK: | ÚŘAD: BROUMOV |
| Z-TRADE S.R.O.<br>TŘÍDA SOLIDARITY 83, OLOMOUC<br>550 01 BROUMOV | MÍSTO STAVBY:<br>ST.P.C. 1193, OBJEKT Č.P. 156<br>K.Ú. VELKÁ VES U BROUMOVA |

| | |
|---|---|
| JOSTA S.R.O.<br>PROJEKTOVÁNÍ STAVEB<br>U TRATÍ 1, 500 02 HRADEC KRÁLOVÉ<br>E-MAIL: JOSTA.NA@TISCALI.CZ | |
| ZAKÁZKY: | 251370 |
| STUPEŇ: | DPS |
| FORMÁT: | 20 x A4 |
| DATUM: | 1/2023 |
| MĚŘÍTKO: | 1 : 75 |
| Č. VYKRESU / Č. PARÉ: | D01.1.1.b.d.je / |

NÁZEV VÝKRESU:

# POHLED ZE ZÁPADU

SO01 - PRÁDELNA

NÁZEV ZAKÁZKY:

REVITALIZACE PRÁDELNY, BROUMOV