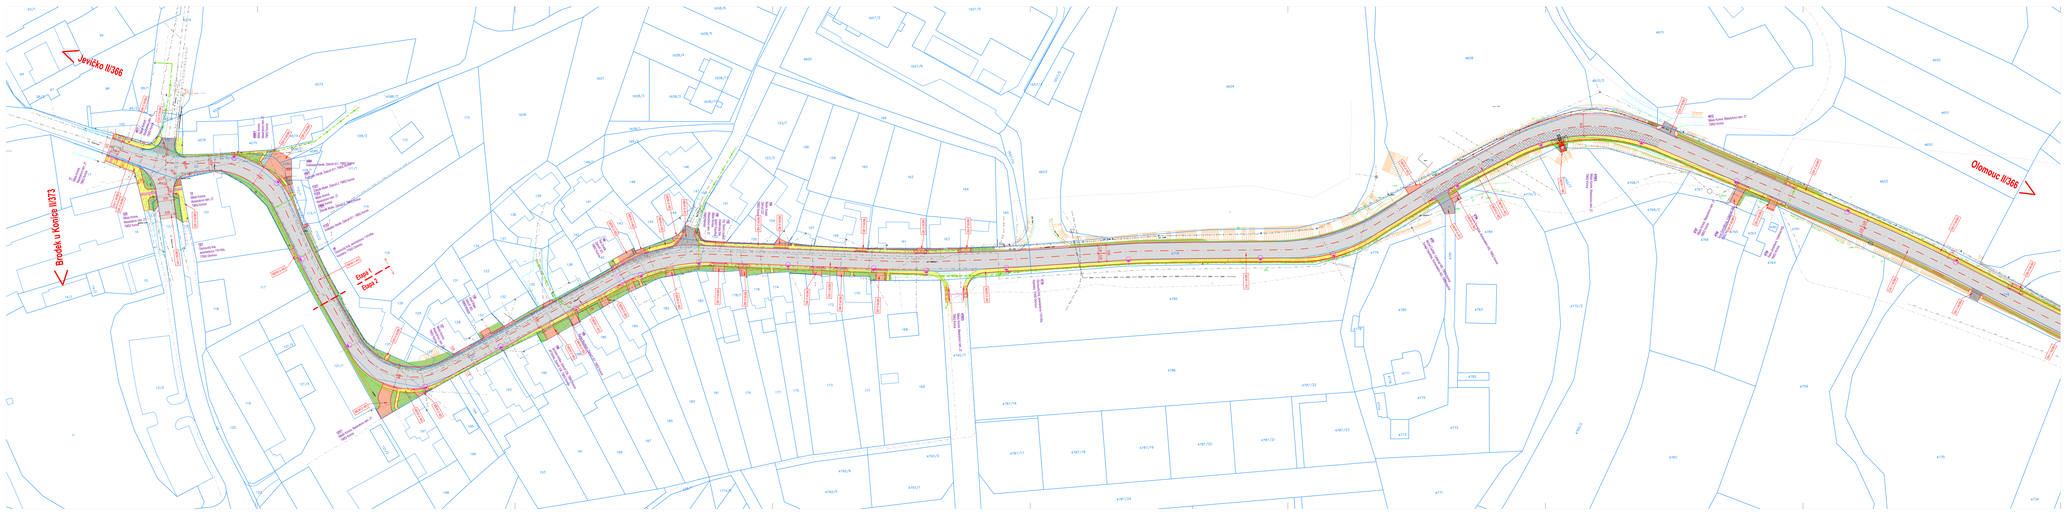

LEGENDA PLOCH:

- Komunikace-zpětně/betonová plocha (TZDK)
- Komunikace-zpětně/betonová plocha (Město Konice)
- Patkový zpětně-betonový obrubník 200x150mm, tl. 80mm, přírodní barva
- Nájezdový dopravní znakový-zpětně nášlapný kmenník
- Nízký betonový obrubník 200x100mm, tl. 80mm, přírodní barva
- Chodník ve spodu-betonová dlažba 200x100mm, tl. 80mm, přírodní barva
- Chodník-betonová dlažba 200x100mm, tl. 80mm, přírodní barva
- Hmatná dlažba-betonová dlažba (s výstupky)-100x200mm, tl. 60/80mm, červená barva
- Svislý pás-šíře 300mm (2x3 zpětný), šíře barva
- V.Ú., 200x200mm, přírodní barva
- Bezbariérový ostrov tl. 150mm
- Vegetace (okamžitelný tl. 10 cm+svah) travní směs)
- Asfaltová fréza (šedá)
- Hospodářská cesta, R-materiál
- Plná betonářská komunikace vč. setnice
- Rozlišovací pás
- Strom určený ke kácení

LEGENDA ČAR:

- hrany komunikace dělící/ch-ze zpětnými
- hrany nové asfaltové (přírodní)
- hrany nové asfaltové
- osa komunikace
- hrany obrysů/ostrých říček / hrany změny povrchu komunikace
- hranice parcel

LEGENDA STAVEBNÍCH SÍTÍ:

- CETIN-nášlapný kabel podzemní metalický - zpětného
- CETIN-nášlapný kabel podzemní metalický - nezpětného
- CETIN-nášlapný kabel podzemní metalický - nepravoúsvorný
- O2 CZ, a.s.-nášlapný kabel VN nadzemní
- O2 CZ, a.s.-nášlapný kabel VN podzemní
- O2 CZ, a.s.-nášlapný kabel NN nadzemní
- O2 CZ, a.s.-nášlapný kabel NN podzemní
- Gasfast-plynovod STL
- MORAVSKÁ VODÁRENSKÁ, a.s.-vodovod
- Označené plynu vodního zdroje
- Místní Konice-vodovod
- Místní Konice-kanalizace jednotná

LEGENDA NOVÝCH SÍTÍ:

- Kanalizace veřejný tlaký VO+MR (SO 401.2-01)
- Zrušit

OBJEKTOVÉ ČLENĚNÍ:

SO 101.1-01	Komunikace	(TZDK)
SO 101.1-02	Propustek	(TZDK)
SO 101.1-03	Hospodářské sjezdy	(TZDK)
SO 101.2-01	Komunikace	(KONICE)
SO 101.2-02	Vjezdy	(KONICE)
SO 101.2-03	Chodníky	(KONICE)
SO 401.2-01	Veřejné osvětlení+MR	(KONICE)

KLAD LISTŮ

1. část

HOR-invest

HOR-invest, s.r.o., projektová činnost ve výstavbě
Tovární 1129/41a, 779 00 Olomouc
IČ 27776793 DIČ CZ-27776793

PROJEKTANT:	VEDOUCÍ PROJEKTANT:	ODPOVĚDNÝ PROJEKTANT:	HOR - Invest R.H. a.
JAKUB TAČL v.r.	JAKUB TAČL v.r.	Ing. ONDŘEJ KOHÁR	projektová činnost ve výstavbě
OKRESNÍ:	KRAJSKÝ:	HLAVNÍ INŽENÝR PROJEKTU:	Tovární 1129/41a, 779 00 Olomouc
OLOMOUCKÝ	OLOMOUCKÝ	TAČL, KOHÁR	tel.: 585 225 711
HLAVNÍ - OLOMOUCKÝ	OBEC: KONICE	ÚZ: KONICE	fax: 585 225 712

STAVBA:

"II/366 Konice, ul. Zbýšovská – projektová dokumentace"

OBJEKT:

SO 1..101.2 Dopravní plochy Zbýšovská TZDK, KONICE

MĚŘÍTKO: 1:500

VÝKRES C.: D1.21

KOPIE PŘ.: D2.01-UPS

DATUM: 07/2021

ČÍSLO ZAK.: 20ak4

ČÍSLO S.: 21/K

VYDÁNÍ: 1. Výz.

MĚŘÍTKO: 1:500

PŘÍLOHA C.: C.3.1

MAJETEK PŘÍLOHY:

KOORDINAČNÍ SITUACE-Část 1