Pohled na L stěnu (1:25)

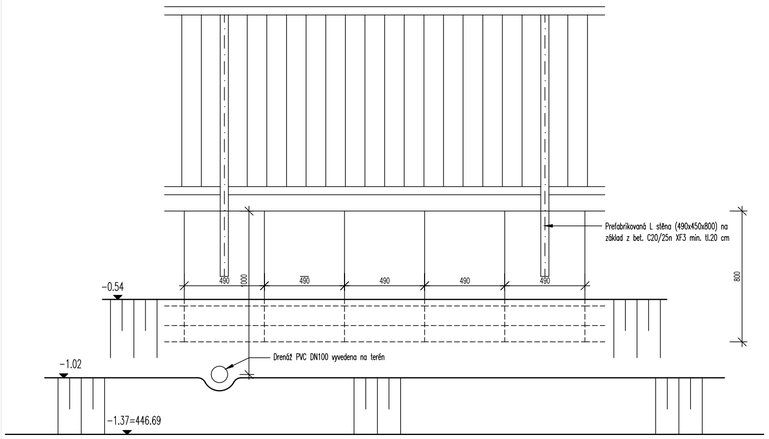

Osazení L stěny do terénu – PŘÍČNÝ ŘEZ (1:25)

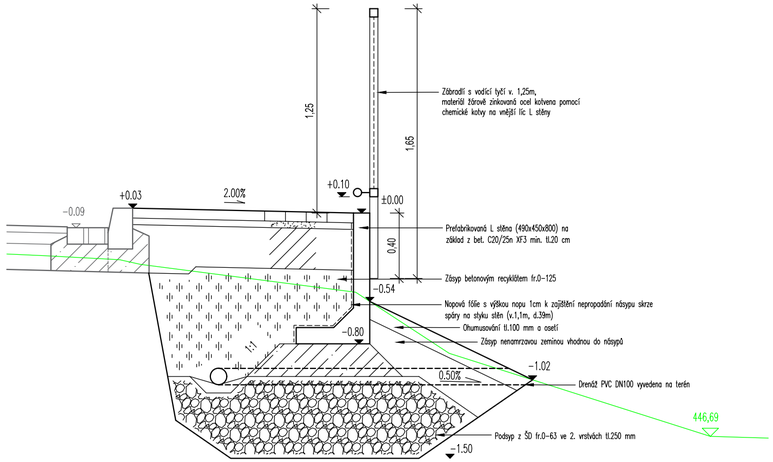

LEGENDA ČAR:
- průběh stávajícího terénu
- neviditelné hrany
- hrany konstrukcí
- hrany konstrukcí v řezu

Detail zábradlí v pohledu (1:25)

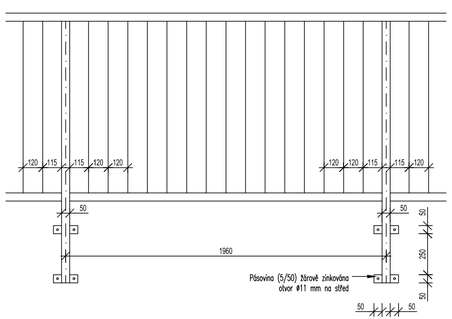

Detail zábradlí v řezu (1:25)

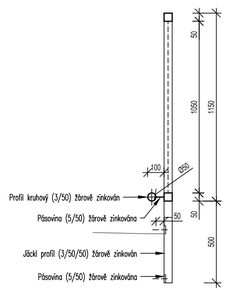

L stěna – PŘÍČNÝ ŘEZ (1:25)

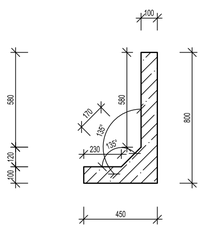

L stěna – POHLED VNITŘNÍ (1:25)

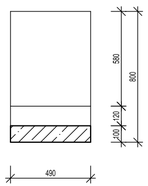

L stěna – POHLED VNĚJŠÍ (1:25)

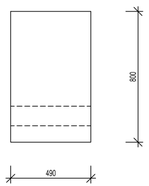

HOR - i n v e s t , s. r. o. , projektová činnost ve výstavbě
Tovární 1129/41a, 779 00 Olomouc
IČ: 27779793 DIČ: CZ-27779793

PROJEKTANT	VEDOUCÍ PROJEKTANT	ZODPOVĚDNÝ PROJEKTANT
JAKUB ŠINCL	JAKUB ŠINCL	ING. ONDŘEJ ADAMÍK
OBJEDNATEL	SSOK A MĚSTO KONICE	
KRAJ: OLOMOUCKÝ	OBEC: KONICE	KÚ: KONICE

HOR - invest s.r.o. -4-
projektová činnost ve výstavbě
Tovární 1129/41a, 779 00 Olomouc
HOR - invest IČ: 277 79 793, DIČ: CZ-27779793
tel: 585 243 716 / 718 fax: 585 243 717
Spis. zn.: C51590 vedená u Krajského soudu v Ostravě

AKCE:
"II/366 Konice, ul. Zádvoří – projektová dokumentace"

OBJEKT:
SO 101.2 – Dopravní plochy (Investor KONICE)

ZAKÁZKA Č.	01 21	SOUPRAVA:
STUPEŇ PD	DÚSP+DPS	
DATUM	07/2021	
FORMÁT	3xA4	
SOUŘAD S.	JTSK	
VÝŠKOVÝ S.	B.p.v.	

NÁZEV PŘÍLOHY:
DETAIL PREFABRIKOVANÉ OPĚRNÉ STĚNY

MĚŘÍTKO 1:25

PŘÍLOHA Č.: 101.2.7.3