


## SOUHLAS č. 4

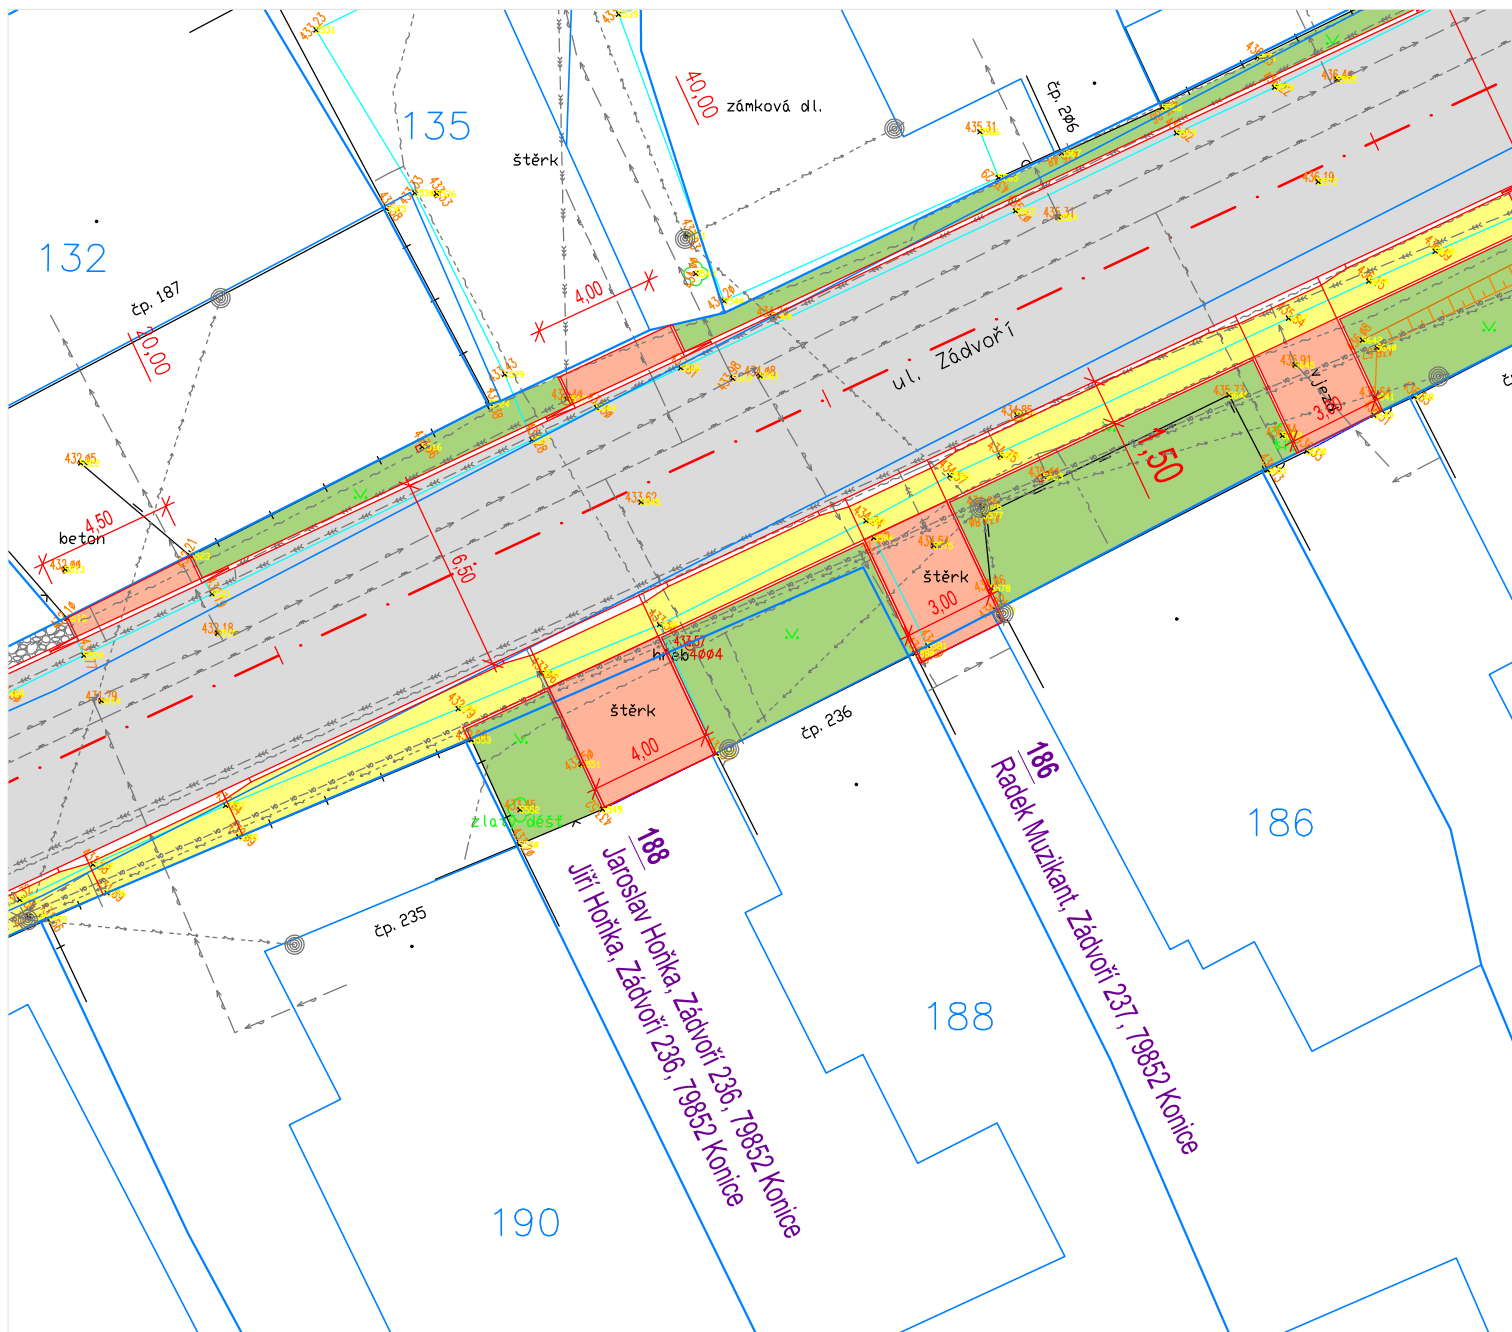

### SOUHLAS VLASTNÍKA POZEMKU:

Níže podepsaný souhlasí s realizací stavby dle uvedeného zákresu na pozemku parcelního č. 186 (k.ú. Konice 669091).

Vlastník:

**Radek Muzikant, Zádvoří 237, 798 52 Konice**

V .....

Dne .....  
Radek Muzikant