


OCELOVÉ SVODIDLO
JSNH4/H1

POHLED
M 1:50

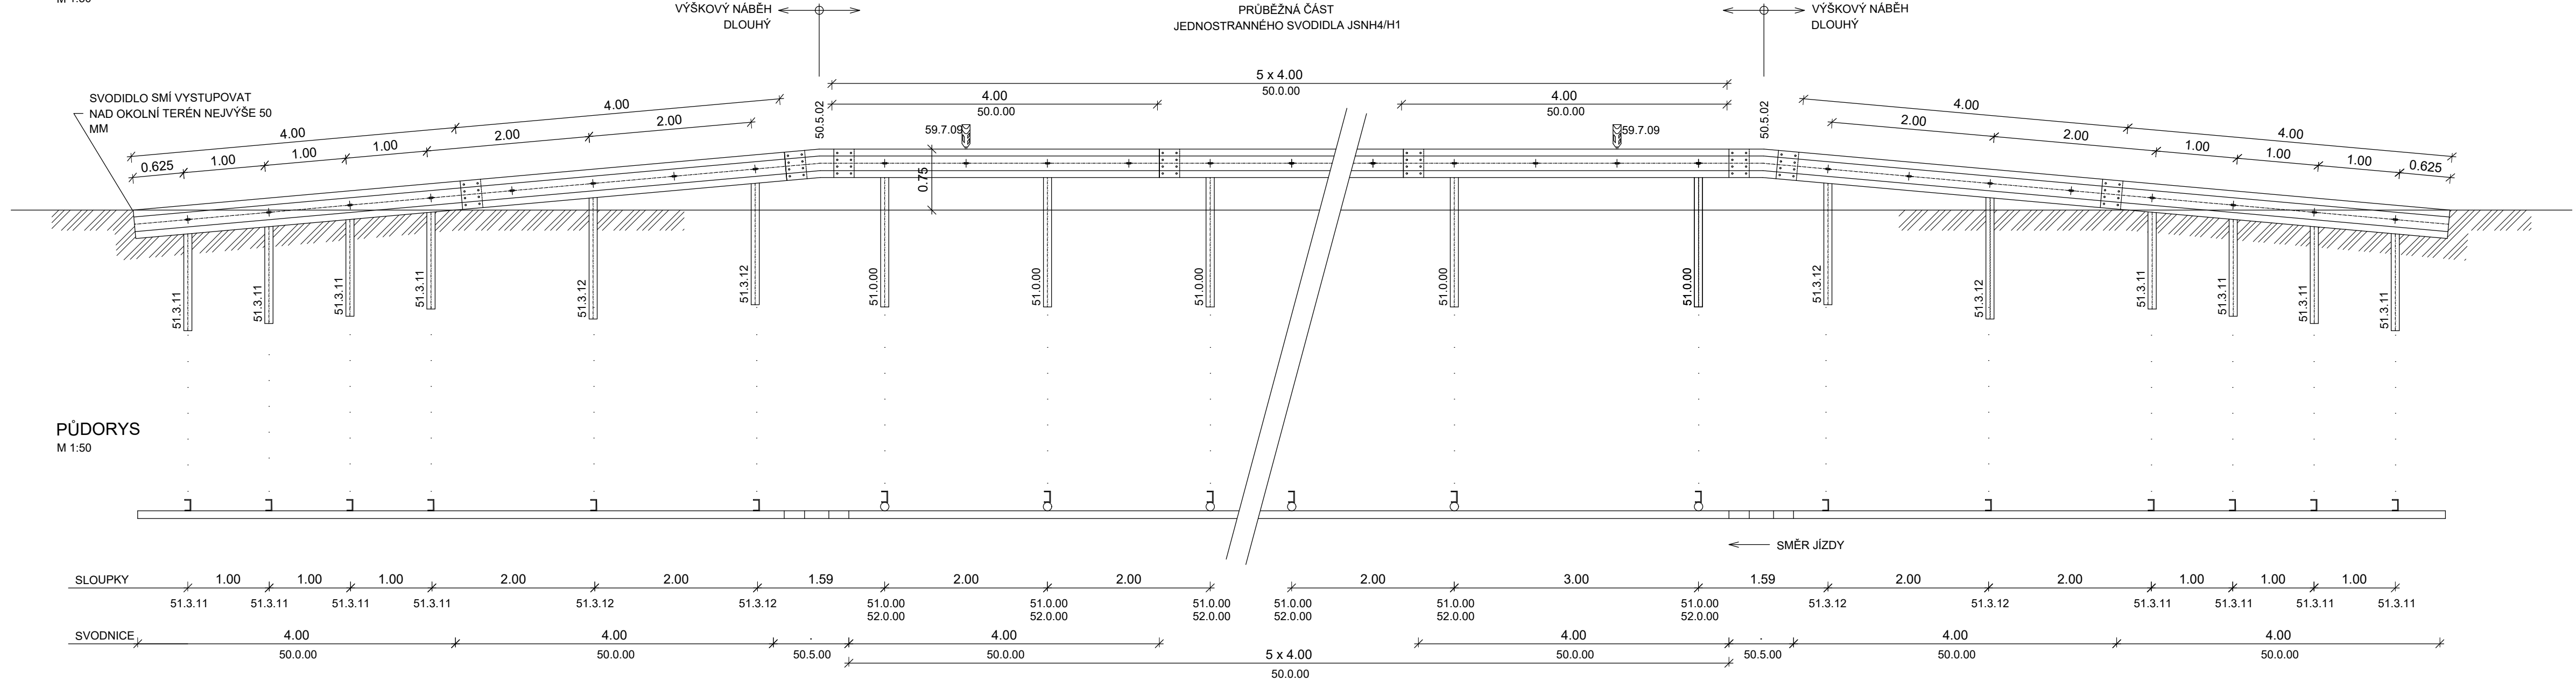

VÝKAZ MATERIÁLU


ozn. dle TP	položka	KS
50.0.00	SVODNICE NH4 - běžná	9
50.5.02	NÁBĚHOVÁ PŘECHODKA NH4 PRAVÁ 8,5%	2
51.0.00	SLOUPEK UE 100 DL. 1900	42
51.3.12	SLOUPEK U 140 DL. 1800	4
51.3.11	SLOUPEK U 140 DL. 1500	8
52.0.00	TRUBKOVÁ SPOJKA	2
59.7.09	SMĚROVÝ SLOUPEK	10
59.7.17	ODRAZKA ART 3256	10
SPOJOVACÍ MATERIÁL - (DLE TP167)		


MATERIÁL

- OCELOVÉ SOUČÁSTI MIMO SPOJOVACÍHO MATERIÁLU -
- PEVNOSTNÍ TRÍDA DLE ČSN EN 10025 S 235 JR
- SPOJOVACÍ MATERIÁL - PEVNOSTNÍ TRÍDA ŠROUBŮ PRO KOTVENÍ 5.6

ŘEZ JSNH4/H1


M 1:20

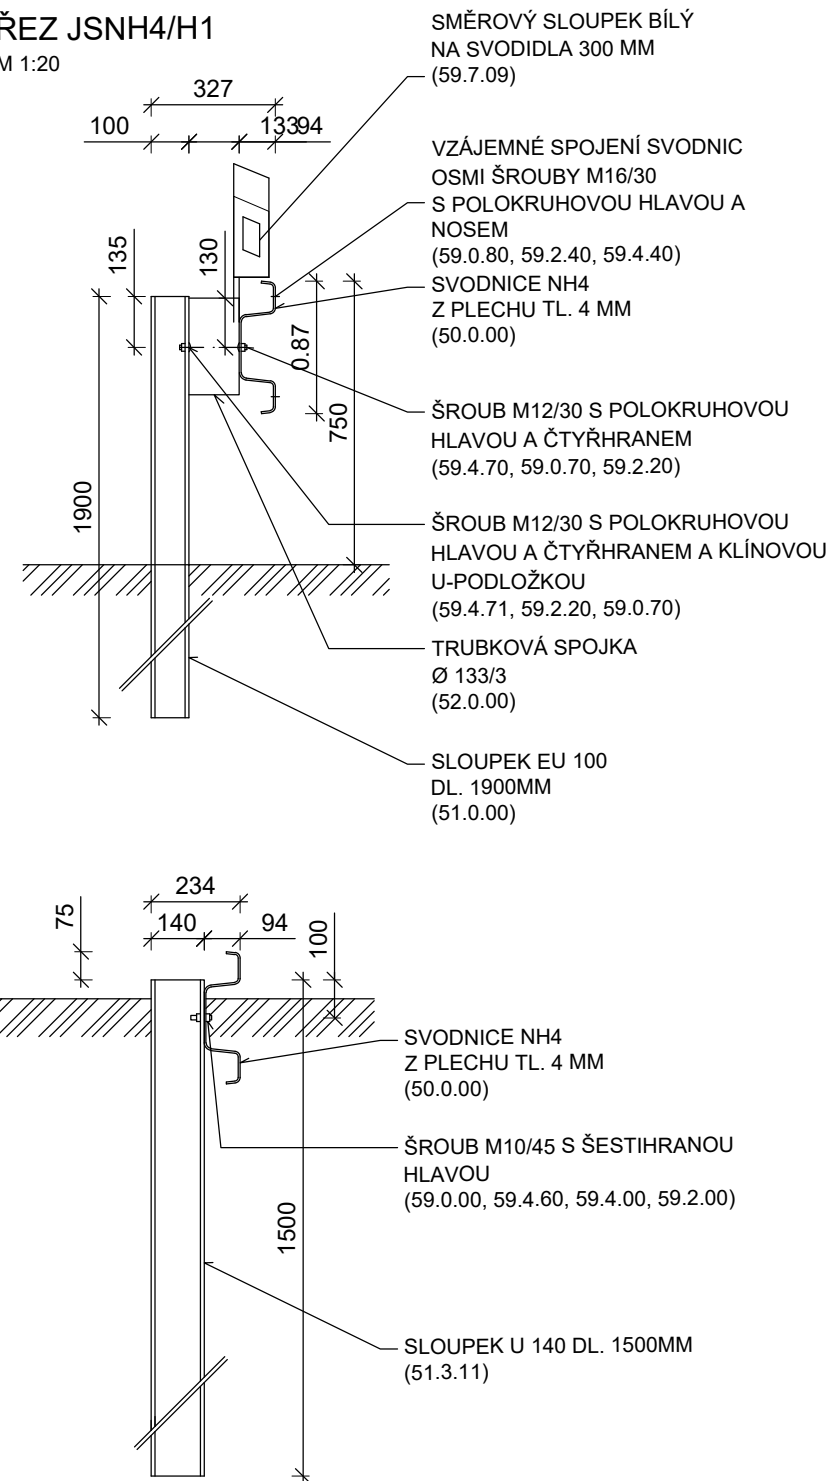



HOR - invest, s. r. o., projektová činnost ve výstavbě
Tovární 1129/41a, 779 00 Olomouc
IČ: 27779793

DIČ: CZ-27779793

PROJEKTANT JAKUB ŠINCL	VEDOUČÍ PROJEKTANT JAKUB ŠINCL	ZODPOVĚDNÝ PROJEKTANT ING. ONDŘEJ ADAMÍK	<div>HOR - invest s.r.o. -4- projektová činnost ve výstavbě Tovární 1129/41a, 779 00 Olomouc IČ: 277 79 793, DIČ: CZ-27779793 tel: 585 243 716 / 718 fax: 585 243 717 Spis. zn.: C51590 vedená u Krajského soudu v Ostravě</div>
OBJEDNATEL KRAJ: OLOMOUCKÝ	SSOK A MĚSTO KONICE OBECE: KONICE	KÚ: KONICE	

AKCE:
"II/366 Konice, ul. Zádvoří – projektová dokumentace"

OBJEKT:
101.1 Dopravní plochy (Investor SSOK)

NÁZEV PŘÍLOHY:
VÝKRES SVODIDLA

ZAKÁZKA Č.	01 21	SOUPRAVA:
STUPEŇ PD	DÚSP+DPS	
DATUM	07/2021	
FORMÁT	5x44	
SOUŘAD. S.	JTSK	
VÝŠKOVÝ S.	B.p.v.	
MĚŘÍTKO	1:50	
PŘÍLOHA Č.:	101.1.7.4	