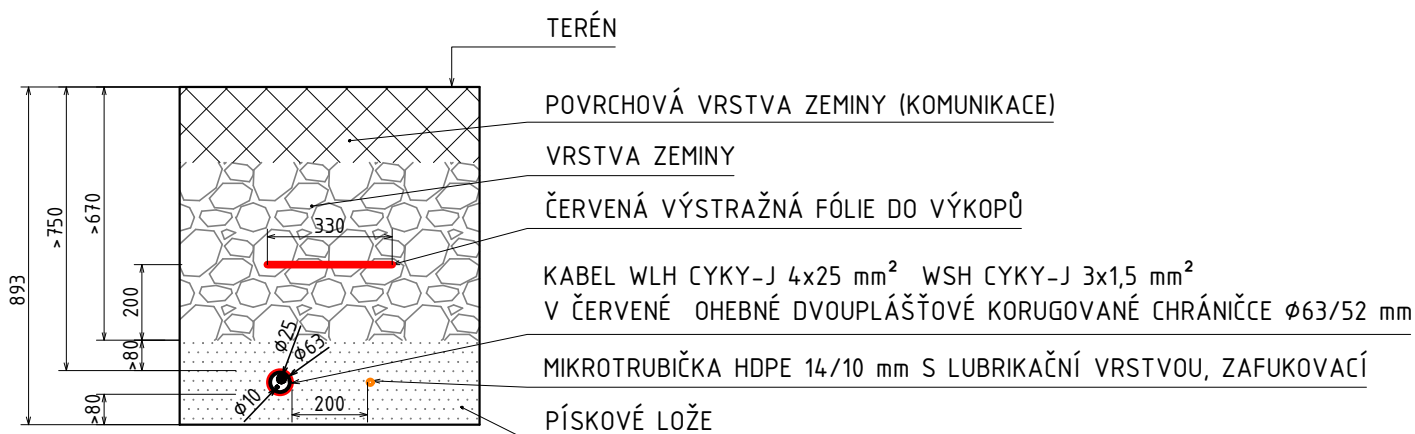




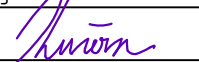
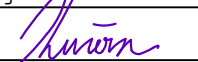
ŘEZ A - A

ULOŽENÍ KABELU WLH (CYKY-J 4x25 mm<sup>2</sup>), WSH (CYKY-J 3x1,5 mm<sup>2</sup>)  
A ZEMNÍ TLUSTOSTĚNNÁ HDPE MIKROTRUBIČKA 14/10 mm, ČERVENÁ,  
S LUBRIKAČNÍ VRSTVOU SILICORE, PRO PŘÍMOU POKLÁDKU DO ZEMĚ  
(ČSN 33 2000-5-52 A ČSN 73 6005)



UPOZORNĚNÍ:

- ŘEZ A-A JE OZNAČENÝ NA VÝKRESE Č. 1 "SITUACE"
- VŠECHNY STÁVAJÍCÍ INŽENÝRSKÉ SÍTĚ MUSÍ BÝT PŘED ZAHÁJENÍM STAVBY VYTÝČENY
- ULOŽENÍ KABELŮ MUSÍ BÝT V SOULADU S NORMAMI (ČSN 33 2000-5-52 A ČSN 73 6005)
- PŘI UKLÁDÁNÍ KABELŮ MUSÍ BÝT DODRŽENY NEJMENŠÍ DOVOLENÉ POLOMĚRY OHYBU PŘÍSLUŠNÝCH KABELŮ A CHRÁNIČEK
- NEJMENŠÍ DOVOLENÝ POLOMĚR OHYBU KABELU CYKY-J 4x25 mm<sup>2</sup> JE 300 mm
- NEJMENŠÍ DOVOLENÝ POLOMĚR OHYBU OHEBNÉ KORUGOVANÉ ČERVENÉ CHRÁNIČKY Ø63/52 mm JE 350 mm

ZODPOVĚDNÝ PROJEKTANT Ing. Jaroslav Kučera		KRESLIL Ing. Jaroslav Kučera	VYPRACOVAL Ing. Jaroslav Kučera	KONTROLOVAL Ing. Luboš Vetešník	<div>Ing. Jaroslav Kučera</div> <div>• projektant - elektro - hromosvody - měření a regulace • elektromontážní práce</div> <div></div> <div> <b>Zlatkov 37, 593 01 Bystřice n. P.</b> Telefon: +420 723 842 741 E-mail: jarkucera@tiscali.cz</div>
					
KRAJ: Vysočina		OBEC: Štěpánov nad Svratkou			
INVESTOR: Městys Štěpánov nad Svratkou, Štěpánov nad Svratkou 159, 592 63 Štěpánov nad Svratkou					
PROJEKTANT: Ing. Jaroslav Kučera, Zlatkov 37, 593 01 Bystřice nad Pernštejnem, IČ: 02710269					FORMÁT
Název stavby: Novostavba MŠ – Štěpánov n. S. včetně ter. úprav, zp. ploch a vnitroareálových rozvodů IS Profese: Silnoproudá a slaboproudá elektrotechnika					DATUM
					STUPEŇ
					MĚŘÍTKO
					ZAK.ČÍSLO:
Název výkresu: REZ A-A					KÓDOVÉ OZNAČENÍ
					Č.VÝKRESU 2