


Pohled jihozápadní

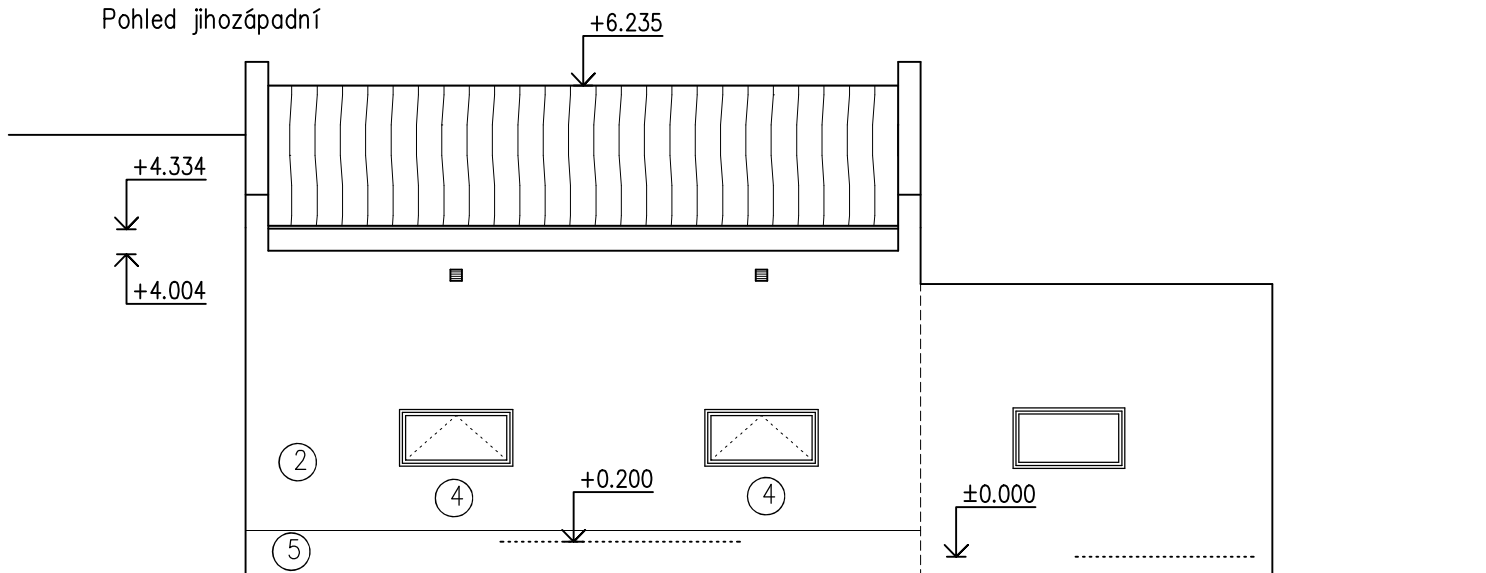

Pohled severovýchodní



- ① plechová střešní krytina Regamet MAX MAT–šedá
- ② strukturální omítka–světle šedá
- ③ ocelová dvoukřídlová vrata s prosvětlovacími otvory z makrolonu–odstín šedé
- ④ plastová okna–bílá
- ⑤ cementová hlazená omítka

Projekce Iva Kroupová Vojanova 618, 269 01 Rakovník mob. 605564387 mail- kroupova.iva@gmail.com	vypracoval Iva Kroupová		
	stavba Stavební úpravy části objektu		
	místo Roztoky, parcela st.656		
	objednatel Obec Roztoky, Roztoky čp.128, 270 23 Křivoklát		
číslo zakázky	40/2022	Pohledy	
datum	10/2022		
stupeň	stavební řízení	měřítko 1:100	poř.č. 9