


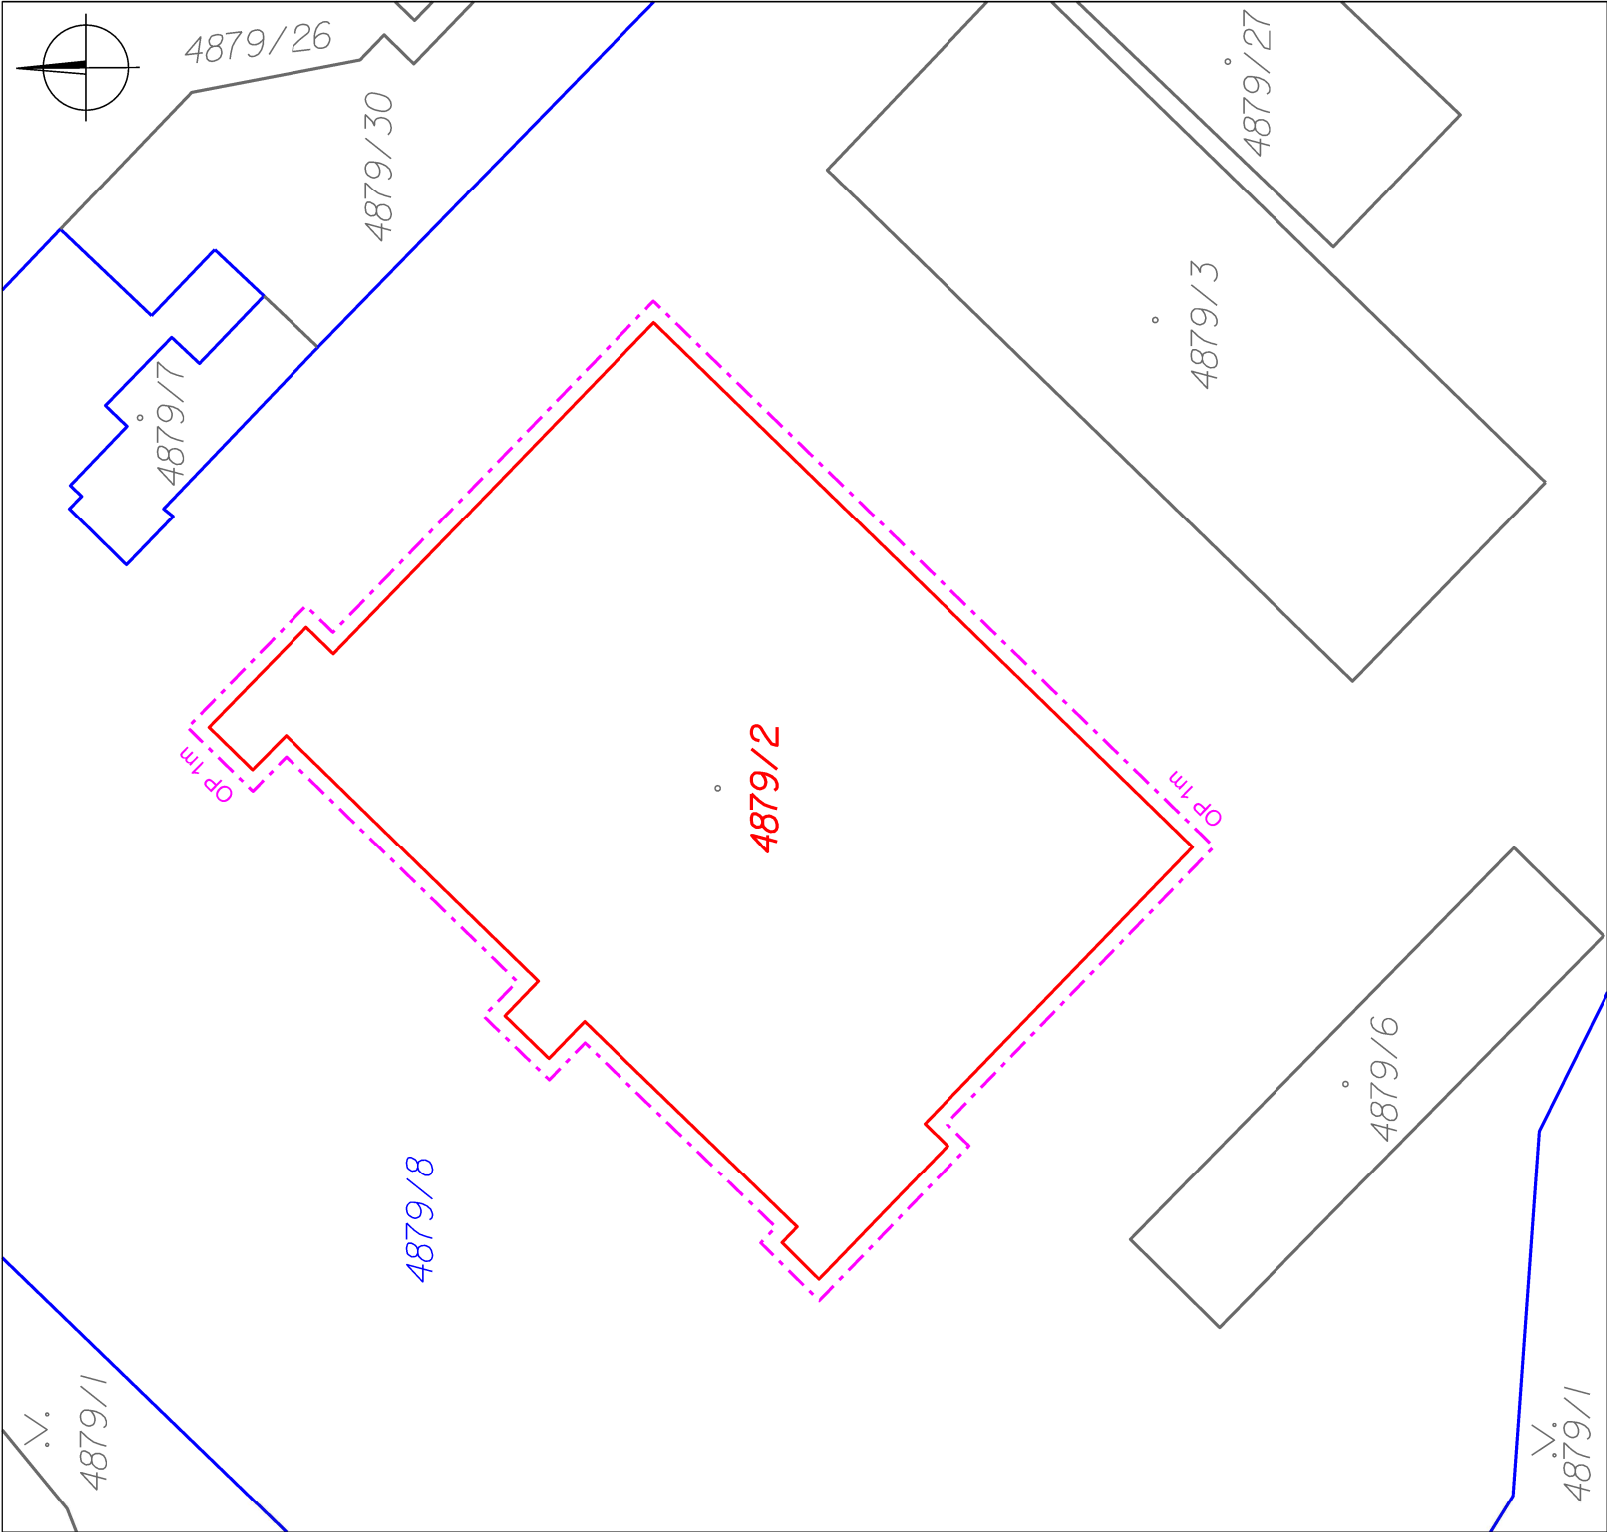

LEGENDA:

- hranice parcel
- dotčená parcela
- - - ochranné pásmo (FVE 1m, kabel NN 1m)
- parcela v ochranném pásmu
- ||||| nové FV panely

FV panel 450Wp	Konstrukce	Počet FV panelů [ks]	Konfigurace FVp	Celkový výkon [kW]
JV	samozátěžná J	68	53° JV, sklon 10°	30,60
VZ1	samozátěžná VZ	88	37° JZ+143° SV, sklon 10°	39,60
VZ2	samozátěžná VZ	66	53° JV+127° SZ, sklon 10°	29,70
Celkem	-	222	-	99,90



Výstavba FVE na pozemcích: 4879/2. v k.ú. Slezská Ostrava [714828]

Kreslí:	Projektoval:	Autorizoval:	Ing. Jan Bernát Projekce NN / VN Jiráskova 71/1, 602 00 Brno IČ: 06195253	
Huňová N.	Ing. Bernát J.	Ing. Lipovský V.		
	723 448 185			
Kraj: Moravskoslezský		Obec: Ostrava		Datum
Investor: Technické služby, a.s. Slezská Ostrava, Čs. armády 20, 710 00 Slezská Ostrava IČ: 47674725		Název projektu:		11 / 2022
				Zakázka č.
Technické služby, a.s. Slezská Ostrava, Čs. armády 20, Ostrava, FVE		Stupeň PD		DUR+ DSP+ RDS
				Souř.sys.
				Formát
				Měřítko
Obsah výkresu:		Číslo výkresu		
Katastrální situace		1:500		2.