


JIHOVÝCHODNÍ POHLED

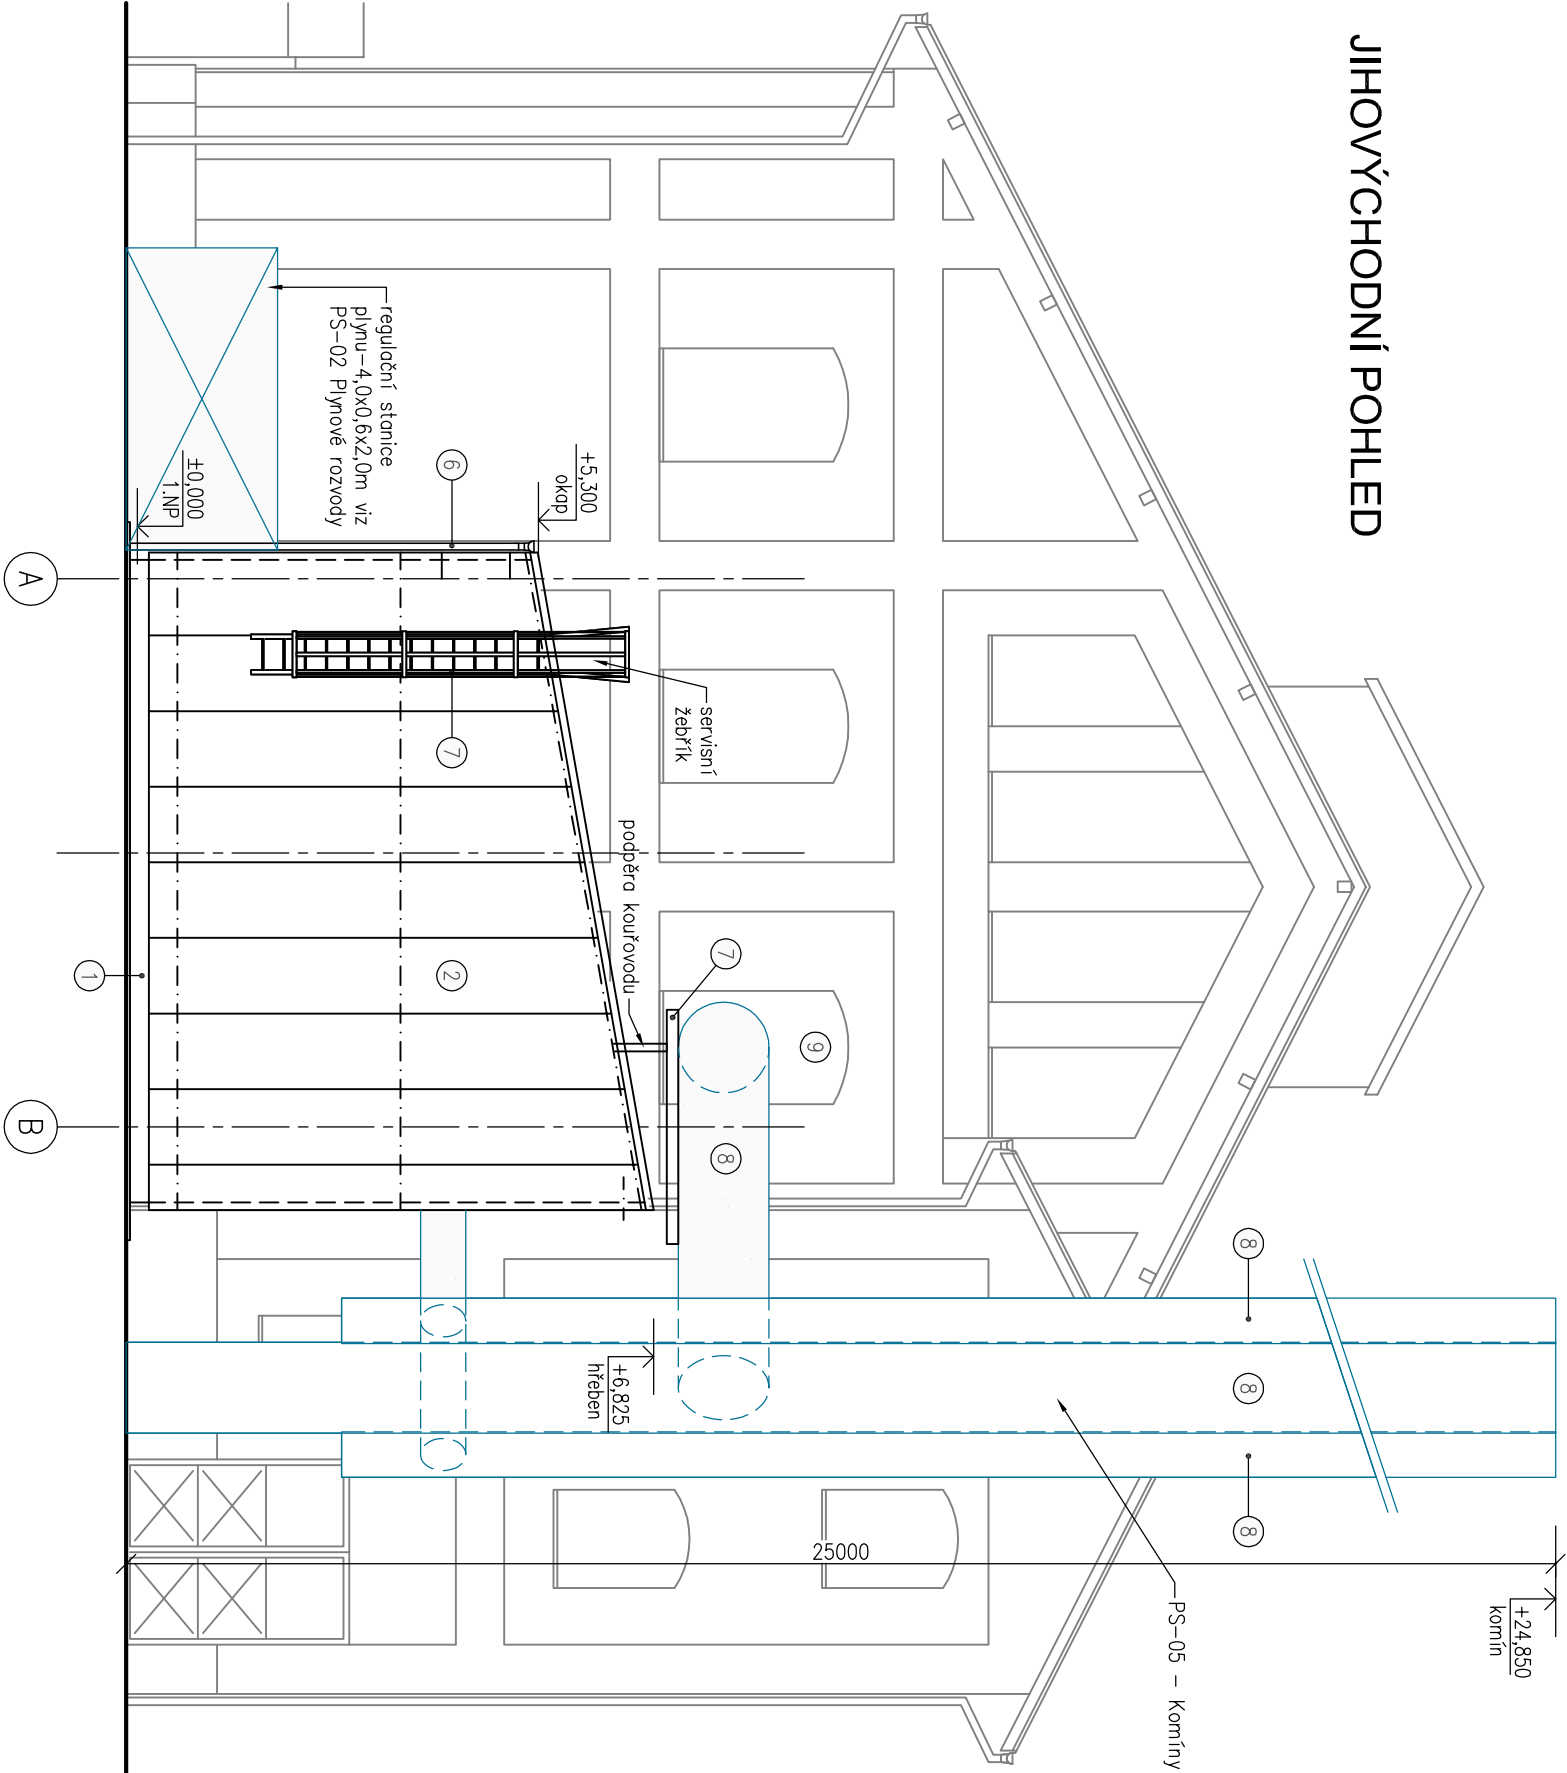

LEGENDA POVRCHŮ

- ① - SOKL - MOZAIKOVÁ OMÍTKA, BARVA: TMAVĚ HNĚDÁ
- ② - FASÁDA - SENDVIČOVÉ PANELE (POZINK. PLECH + PES OCHRANNÝ LAK), BARVA: SLONOVÁ KOST-RAL1015
- ③ - STŘECHA - SENDVIČOVÉ PANELE (POZINK. PLECH + PES OCHRANNÝ LAK), BARVA: SLONOVÁ KOST-RAL1015
- ④ - PROFILY OKEN - PLASTOVÉ, BARVA: BILÁ
- ⑤ - SEKČNÍ VRATA - POZINK. PLECH + PES OCHRANNÝ LAK, BARVA: BILÁ-RAL 9010
- ⑥ - KLEMPÍŘSKÉ PRVKY - POZINKOVANÝ PLECH + PES OCHRANNÝ LAK, SLONOVÁ KOST-RAL1015
- ⑦ - ZÁMEČNICKÉ VÝROBKY - POZINK. OCEL + PU NATĚR, BARVA: ŠEDÁ-RAL7037
- ⑧ - KOMINOVÁ TĚLESA - NEREZ
- ⑨ - FASÁDNÍ NATĚR DLE STAVAJÍCÍHO BAREVNÉHO ŘEŠENÍ (KOMBINACE BILÉ A OKROVÉ BARVY)

POZNÁMKA

FINÁLNÍ VARIANTA BAREVNÉHO ŘEŠENÍ BUDE VYBRÁNA INVESTOREM PO PŘEDLOŽENÍ VZORKŮ DODAVATELEM STAVBY!!!



Vedoucí projektant:	Ing. Josef Březík	<div><div></div></div>
Vypracoval:	Ing. Kamil Skala	
Investor:	Cukrovar Vrbátky, a.s., Vrbátky 65, 798 13 Vrbátky	
Místo stavby:	Vrbátky 65, 798 13 Vrbátky, k.ú. Vrbátky 785822, p.č. st. 88/2, 466	
Stupeň PD:	Projektová dokumentace pro vydání společného povolení	
Akce:	Modernizace zdroje tepla v areálu Cukrovaru Vrbátky a.s.	
Výkres:	Architektonicko-stavební řešení	
	Jihovýchodní pohled	
	Část:	Výkr. č.
	D.1.1	07