

Dodatek č. 2 k dohodě o úpravě vzájemných práv a povinností vlastníků kanalizací provozně souvisejících č. 15952/D2

uzavřený podle § 8, odst. 3 a 15 zákona č. 274/2001 Sb.

I. Účastníci dohody

1. Obec Těrlicko

se sídlem: Májová 474, 735 42 Těrlicko
zastoupena: Mgr. Bc. Martinem Poláškem, starostou
IČ: 00297666
DIČ: CZ00297666
(dále jen účastník dohody)

2. Severomoravské vodovody a kanalizace Ostrava a.s.

se sídlem: 28. října 1235/169, Mariánské Hory, 709 00 Ostrava
zapsána: v obchodním rejstříku Krajského soudu v Ostravě, oddíl B, vložka 347
zastoupena: Ing. Anatolem Pšeničkou, generálním ředitelem na základě pověření uděleného
představenstvem společnosti dne 21.04.2015
IČ: 45193665
DIČ: CZ45193665
bankovní spojení: ING Bank N.V., organizační složka, č.ú. 1000497429/3500
(dále jen SmVaK Ostrava a.s.)

II. Rozšíření předmětu dohody

1. Účastníci dohody konstatují, že spolu uzavřeli dne 15.2.2021, dohodu o úpravě vzájemných práv a povinností vlastníků kanalizací provozně souvisejících č. 15952, a dne 12.5.2021 dodatek k dohodě o úpravě vzájemných práv a povinností vlastníků kanalizací provozně souvisejících č. 15952/D1.
2. Předmětem tohoto dodatku č. 2 je aktualizace rozsahu kanalizací, které jsou předmětem výše uvedené dohody, a to z důvodu uzavření darovací smlouvy č. 15888 mezi SmVaK Ostrava a.s. a obcí Těrlicko.
3. Uzavřením darovací smlouvy č. 15888 obec Těrlicko darovala společnosti Severomoravské vodovody a kanalizace Ostrava a.s. stavbu s názvem „Těrlicko - odkanalizování lokality ul. Lipová a okolí“.
4. Na základě skutečností uvedených v čl. II. odst. 2. a 3. tohoto dodatku, se mění ustanovení čl. II. a čl. V. Dohody mezi dvěma vlastníky provozně souvisejících zařízení ze dne 15.2.2021, ve znění pozdějších dodatků. Aktualizované znění ustanovení uvedených v tomto bodě je následující:

Článek II. odst. 1. se upravuje a nově zní:

1. SmVaK Ostrava a.s. prohlašuje, že je výlučným vlastníkem a provozovatelem kanalizace pro veřejnou potřebu v obci Těrlicko, IČME 8108-766577-45193665-3/2.

Článek II. odst. 2 se zužuje o stavbu vodního díla uvedeného v písmenu a), a nově se doplňuje o písmeno a), b), c), které zní:

2. Účastník dohody prohlašuje, že je na základě:
 - a) kolaudačního souhlasu č.j. MMH/24840/2016-5 vydaného Magistrátem města Havířova, odborem životního prostředí dne 11.5.2016, výlučným vlastníkem kanalizační stoky

budované v rámci stavby s názvem „Dobudování kanalizačního řadu“ v katastrálním území Dolní Těrlicko. Předmětná kanalizační stoka je zaústěna do kanalizace pro veřejnou potřebu v majetku a provozování SmVaK Ostrava a.s.

- b) kolaudačního souhlasu č.j. MMH/48201/2018-6 vydaného Magistrátem města Havířova, odborem životního prostředí dne 12.6.2018 a darovací smlouvy uzavřené dne 29.3.2019, výlučným vlastníkem kanalizační stoky budované v rámci stavby s názvem „Kanalizace splašková“ v katastrálním území Horní Těrlicko. Předmětná kanalizační stoka je zaústěna do kanalizace pro veřejnou potřebu v majetku a provozování SmVaK Ostrava a.s.
- c) kolaudačního souhlasu č.j. MMH/99063/2019-4 vydaného Magistrátem města Havířova, odborem životního prostředí dne 4.12.2019, výlučným vlastníkem kanalizační stoky budované v rámci stavby s názvem „Výstavba kanalizace ul. Promenádní“ v katastrálním území Horní Těrlicko. Předmětná kanalizační stoka je zaústěna do kanalizace pro veřejnou potřebu v majetku a provozování SmVaK Ostrava a.s.

Článek V. se zužuje o stavbu vodního díla uvedeného v písmenu a); a nově se doplňuje o písmeno a) b), c), které zní:

- a) Stavba s názvem „Dobudování kanalizačního řadu“
 - šachta č. 72 na kanalizační stoce s označením D situovaná na pozemku parc. č. 238/3 v k.ú. Dolní Těrlicko, (X 1 110 588,72; Y 456 255,06)
 - šachta č. 72E na kanalizační stoce s označením D situovaná na pozemku parc. č. 183 v k.ú. Dolní Těrlicko, (X 1 110 590,08; Y 456 260,36)
 - šachta č. 74A na kanalizační stoce s označením D situovaná na pozemku parc. č. 183 v k.ú. Dolní Těrlicko, (X 1 110 548,43; Y 456 340,36)
 - šachta č. 75F na kanalizační stoce s označením D situovaná na pozemku parc. č. 183 v k.ú. Dolní Těrlicko, (X 1 110 517,53; Y 456 366,41)
- b) Stavba s názvem „Kanalizace splašková“
 - šachta č. 62 na kanalizační stoce s označením C-1 situovaná na pozemku parc. č. 2662 v k.ú. Horní Těrlicko, (X 1 111 193,11; Y 456 478,88)
- c) Stavba s názvem „Výstavba kanalizace ul. Promenádní“
 - šachta č. 3 na kanalizační stoce s označením A-1 situovaná na pozemku parc. č. 667/1 v k.ú. Horní Těrlicko, (X 1 111 721,53; Y 456 318,14)

III.

1. Dohoda č. 15952 ze dne 15.2.2021, ve znění pozdějších dodatků, zůstává v ostatních ujednáních beze změn.
2. Tento dodatek č. 2 Dohody je vypracován ve dvou vyhotoveních, z nichž každý z účastníků dohody obdrží po jednom.
3. Tento dodatek nabývá platnosti a účinnosti dnem jeho podpisu oběma smluvními stranami.
4. Stávající přílohy dohody 15.2.2021, ve znění pozdějších dodatků, se mění a vkládají se tyto nové přílohy:
 - a) Specifikace rozsahu kanalizace
 - b) Grafická příloha provozně souvisejícího vodního díla včetně lokalizací předávacích míst
5. Pro účely plnění tohoto dodatku a pro zajištění efektivní komunikace s vlastníkem, společnost SmVaK v nezbytném rozsahu shromažďuje a zpracovává jeho osobní údaje, osobní údaje kontaktních osob nebo jiných subjektů uvedených v tomto dodatku či se jinak podílejících na plnění tohoto dodatku. Osobní údaje jsou zpracovávány po dobu, po kterou tyto subjekty údajů plní role a úkoly související s tímto dodatkem, a to po celou dobu platnosti tohoto dodatku, a dále po dobu nutnou pro vypořádání práv a povinností z dodatku a dále po dobu nutnou pro jejich archivaci v souladu příslušnými právními předpisy. Vlastník se zavazuje tyto subjekty údajů o zpracování informovat a předat jim informace dostupné na internetové adrese společnosti SmVaK : www.smvak.cz.

6. Doložka platnosti právního úkonu dle § 41 zákona č. 128/2000 Sb., o obcích, ve znění pozdějších předpisů: Tato dohoda byla projednána na 41. schůzi Rady obce dne 17.5.2021 a její uzavření schváleno usnesením č. 1191/26/41/21

V Těrlicku, dne: 19.5.2021

Za vlastníka:


Mgr. Bc. Martin Polášek
Starosta



V Ostravě, dne: 16-06-2021

Za SmVaK Ostrava a.s.:


Ing. Anatol Pšenička
generální ředitel

**Severomoravské vodovody
a kanalizace Ostrava a.s.**
28. října 1235/169, Mariánské Hory,
709 00 Ostrava 1

Handwritten mark

Specifikace rozsahu vodovodu

Stavby s názvem: „Dobudování kanalizačního řadu“

<u>Profil</u>	<u>Materiál</u>	<u>Délka [m]</u>
250	PP Ultra Rib 2	345,75
250	PP	247,71


Stavby s názvem: „Kanalizace splašková“

<u>Profil</u>	<u>Materiál</u>	<u>Délka [m]</u>
300	PP InCor	16,0
250	PP InCor	72,08


Stavby s názvem: „Výstavba kanalizace ul. Promenádní“

<u>Profil</u>	<u>Materiál</u>	<u>Délka [m]</u>	<u>Poznámka</u>
250	PP SN 16	115,28	Gravitační kanalizace
80	PE 100 RC SDR 11	151,06	Tlaková kanalizace
300	PP SN 12	13,46	Havarijní přepad

<u>Objekty</u>	<u>Počet</u>
KČS	1,00

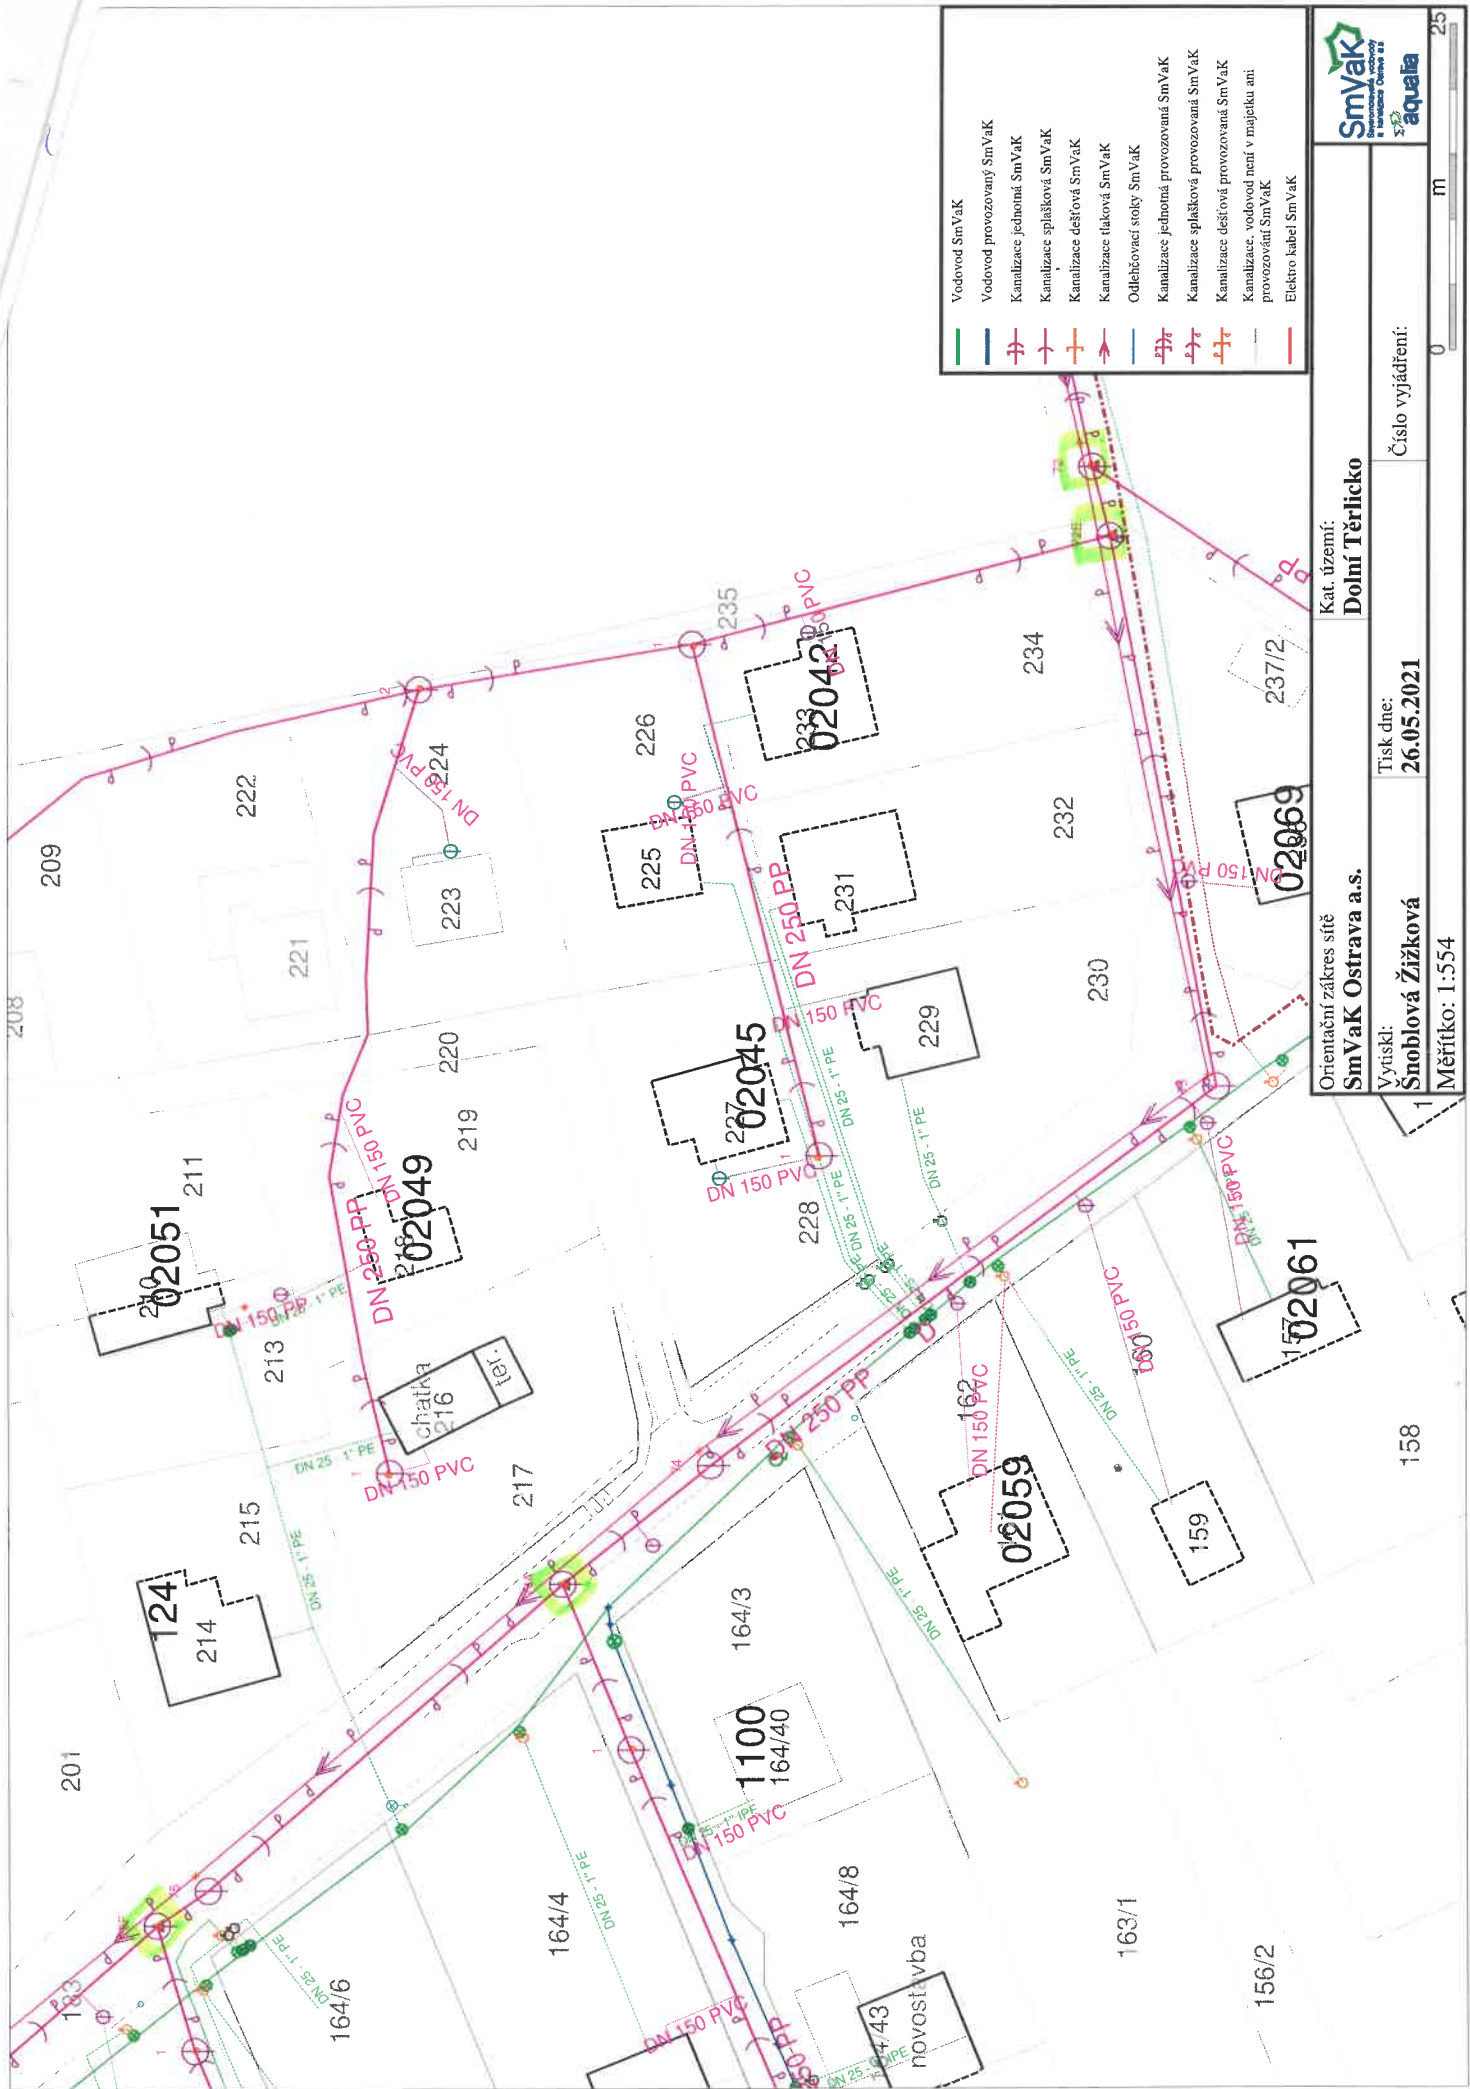


b)

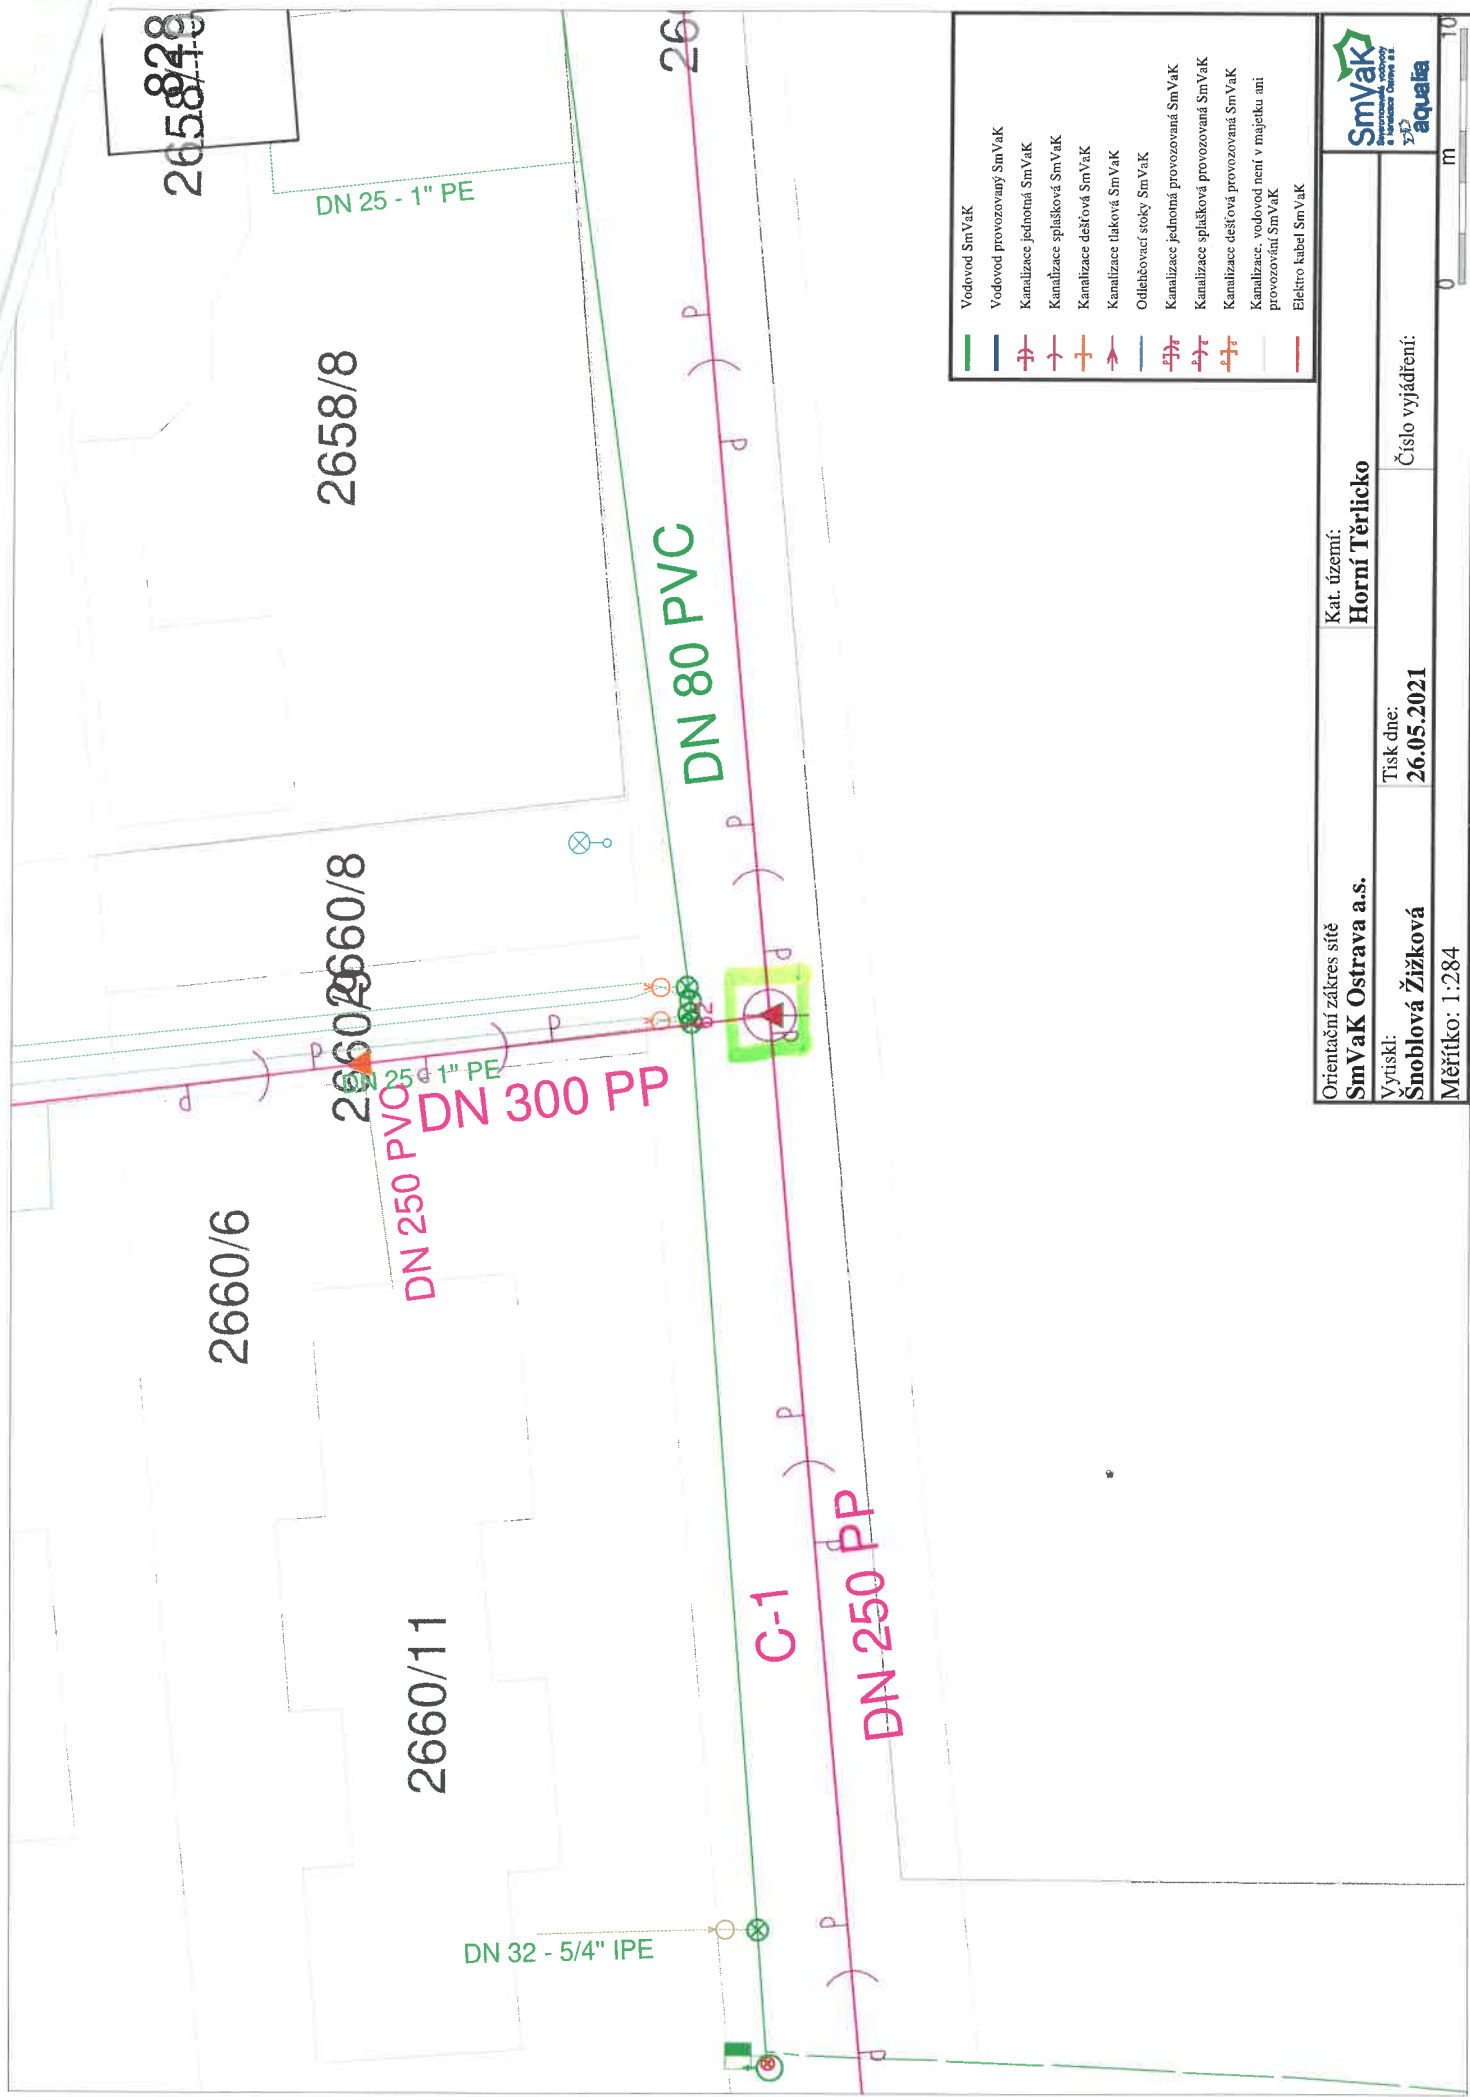

	Vodovod SmVaK
	Vodovod provozovaný SmVaK
	Kanalizace jednotná SmVaK
	Kanalizace splašková SmVaK
	Kanalizace dešťová SmVaK
	Kanalizace tlaková SmVaK
	Odlehčovací stroky SmVaK
	Kanalizace jednotná provozovaná SmVaK
	Kanalizace splašková provozovaná SmVaK
	Kanalizace dešťová provozovaná SmVaK
	Kanalizace, vodovod není v majetku ani provozován SmVaK
	Elektro kabel SmVaK

Orientační zakres sítě		Kat. území:	
SmVaK Ostrava a.s.		Horní Těrlíčko	
Vytiskl:	Snoblová Žižková	Tisk dne:	26.05.2021
Měřítko: 1:284		Číslo vyjádření:	



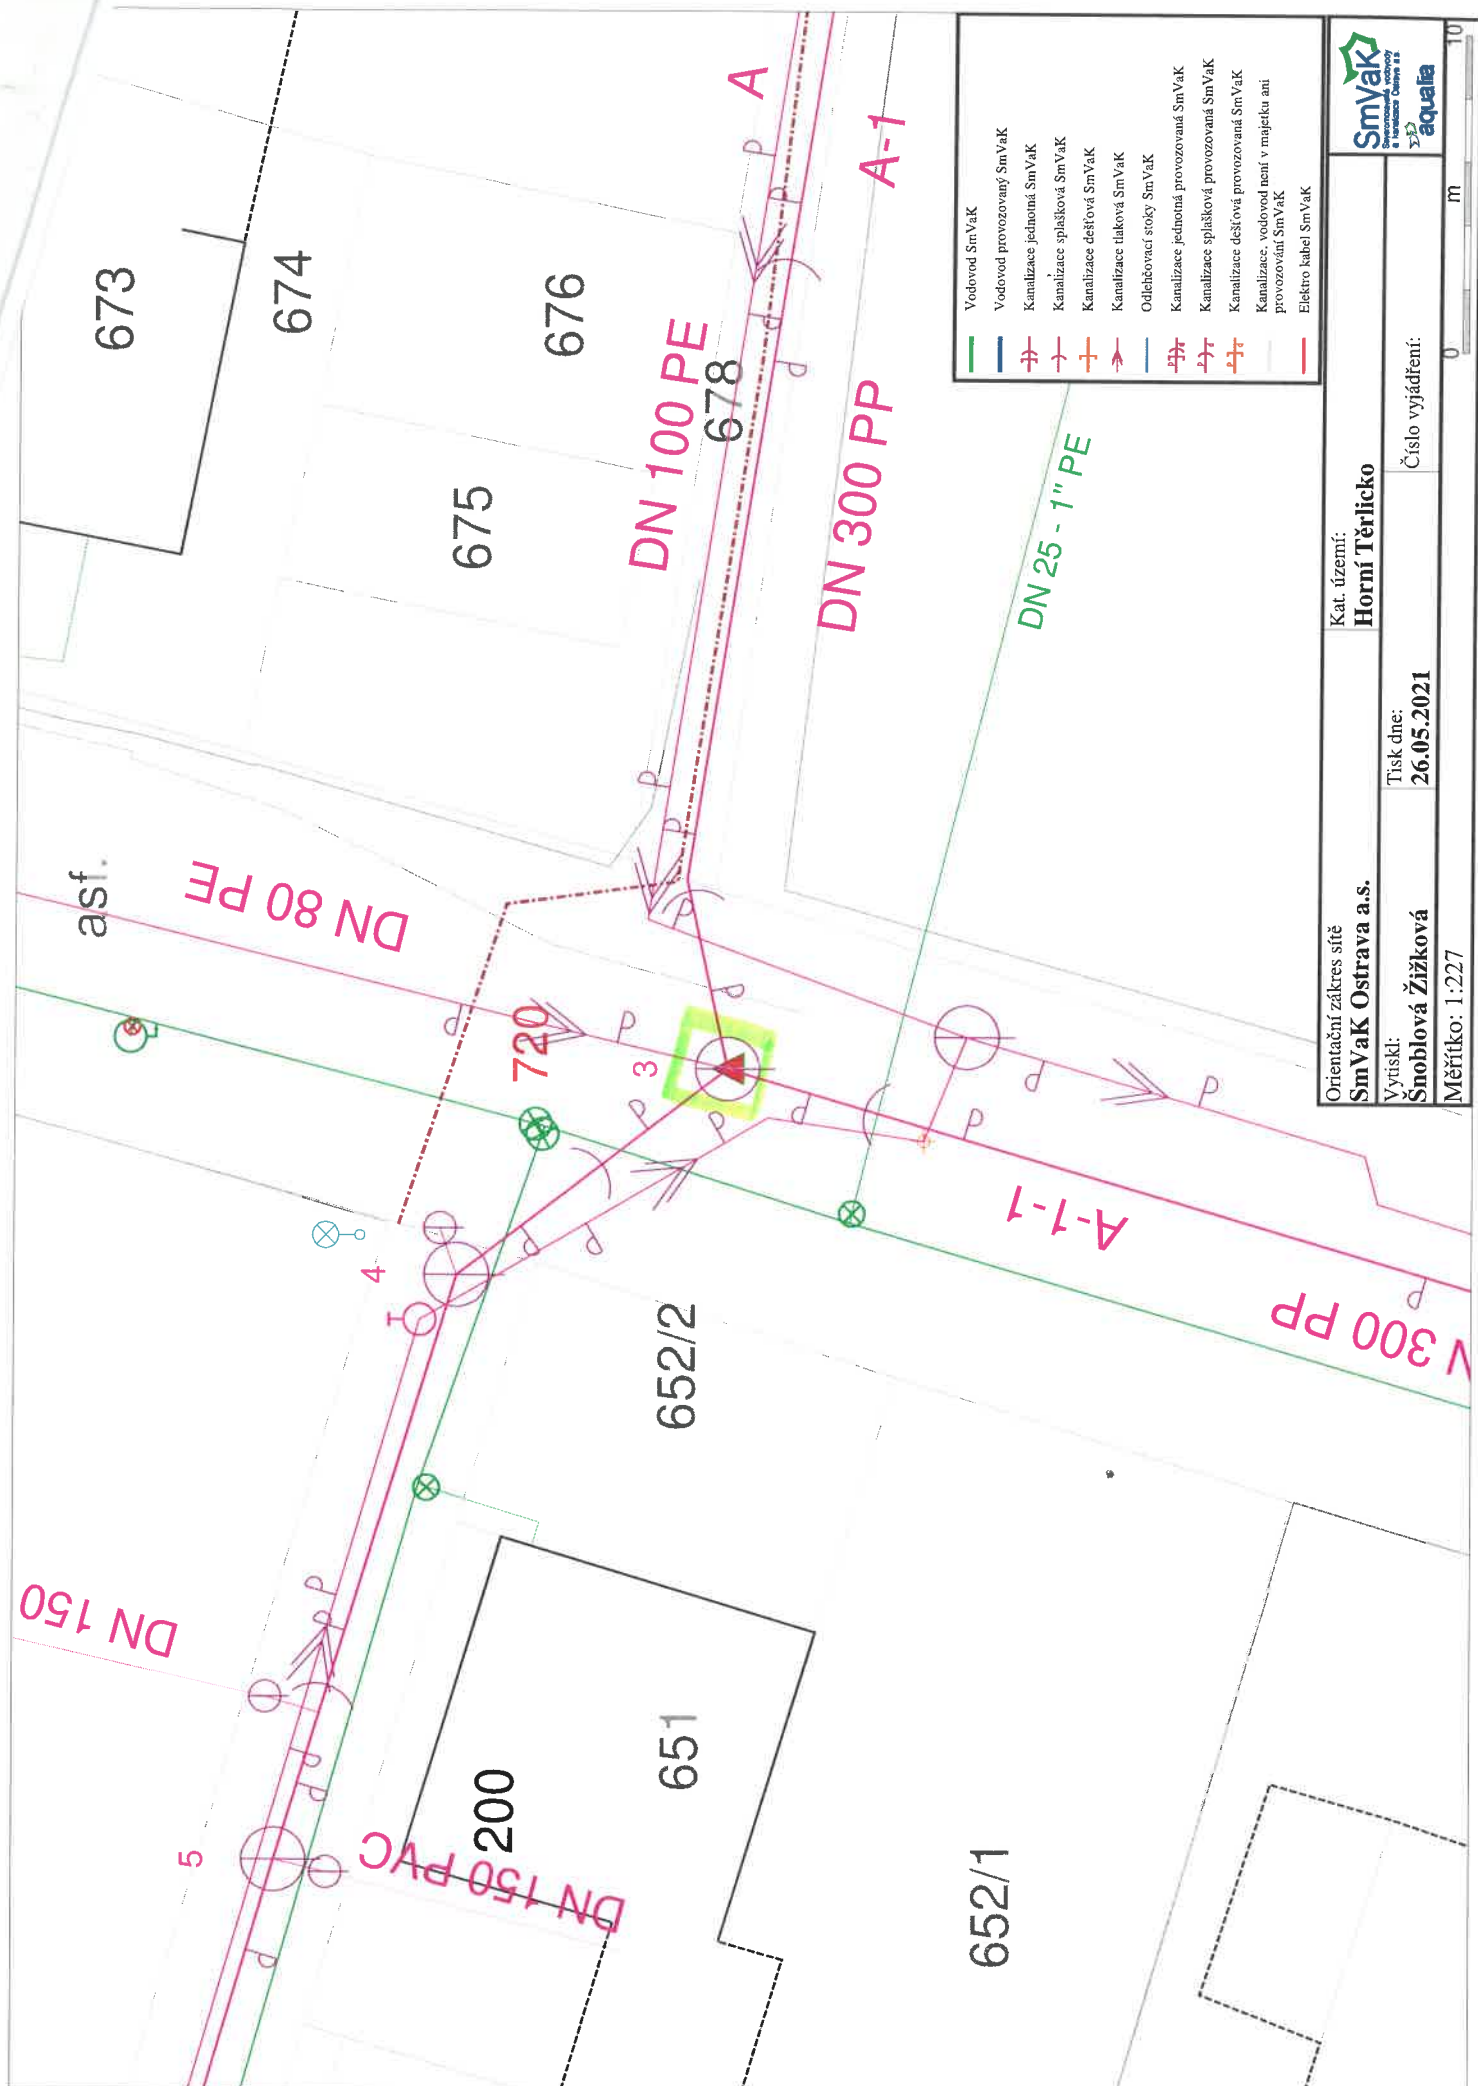

- Vodovod SmVaK
- Vodovod provozovaný SmVaK
- Kanalizace jednotná SmVaK
- Kanalizace splašková SmVaK
- Kanalizace dešťová SmVaK
- Kanalizace tlaková SmVaK
- Odtěhovací stoky SmVaK
- Kanalizace jednotná provozovaná SmVaK
- Kanalizace splašková provozovaná SmVaK
- Kanalizace dešťová provozovaná SmVaK
- Kanalizace, vodovod není v majetku ani provozován SmVaK
- Elektro kabel SmVaK

Orientační zakres sítě SmVaK Ostrava a.s.	Kat. území: Horní Těrlíčko	
	Vytiskl: Šnoblůvá Žižková	Tisk dne: 26.05.2021
Číslo vyjádření: 26.05.2021		Měřítko: 1:227



0 10 m