


POHLED JV

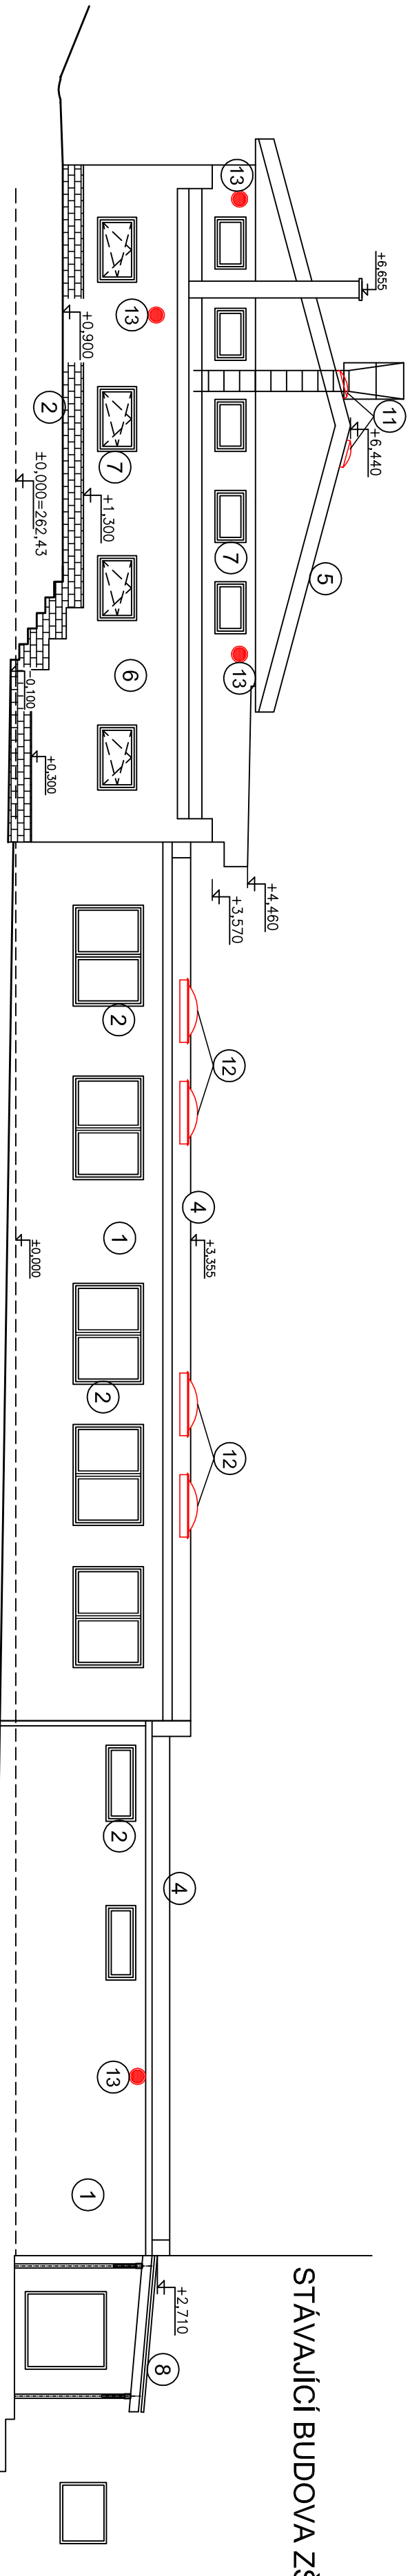


LEGENDA NOVÁ ZŠ

- 2 KERAMICKÝ MRAZIVOZDORNÝ OBRUD
- 3 PLASTOVÉ DVEŘE BÍLÉ
- 4 ZINČNÁ KRYTINA Z ASFALTOVÝCH PASŮ
- 5 SKLADNÁ KRYTINA Z KERAMICKÝCH TAŠEK
- 6 OMÍTKA VÁPNOCEMENTOVÁ HLADKÁ
- 7 PLASTOVÁ OKNA BÍLÁ
- 11 NOVÉ SVĚTLONOBY DN 500 mm
- 13 PROTIDEŠTÍ, PLAST, ŽALUZE VZT DN 250 mm

← NOVÁ ZŠ - učebna 3, 4 NOVÁ ZŠ - učebna 1, 2 →

POHLED SZ

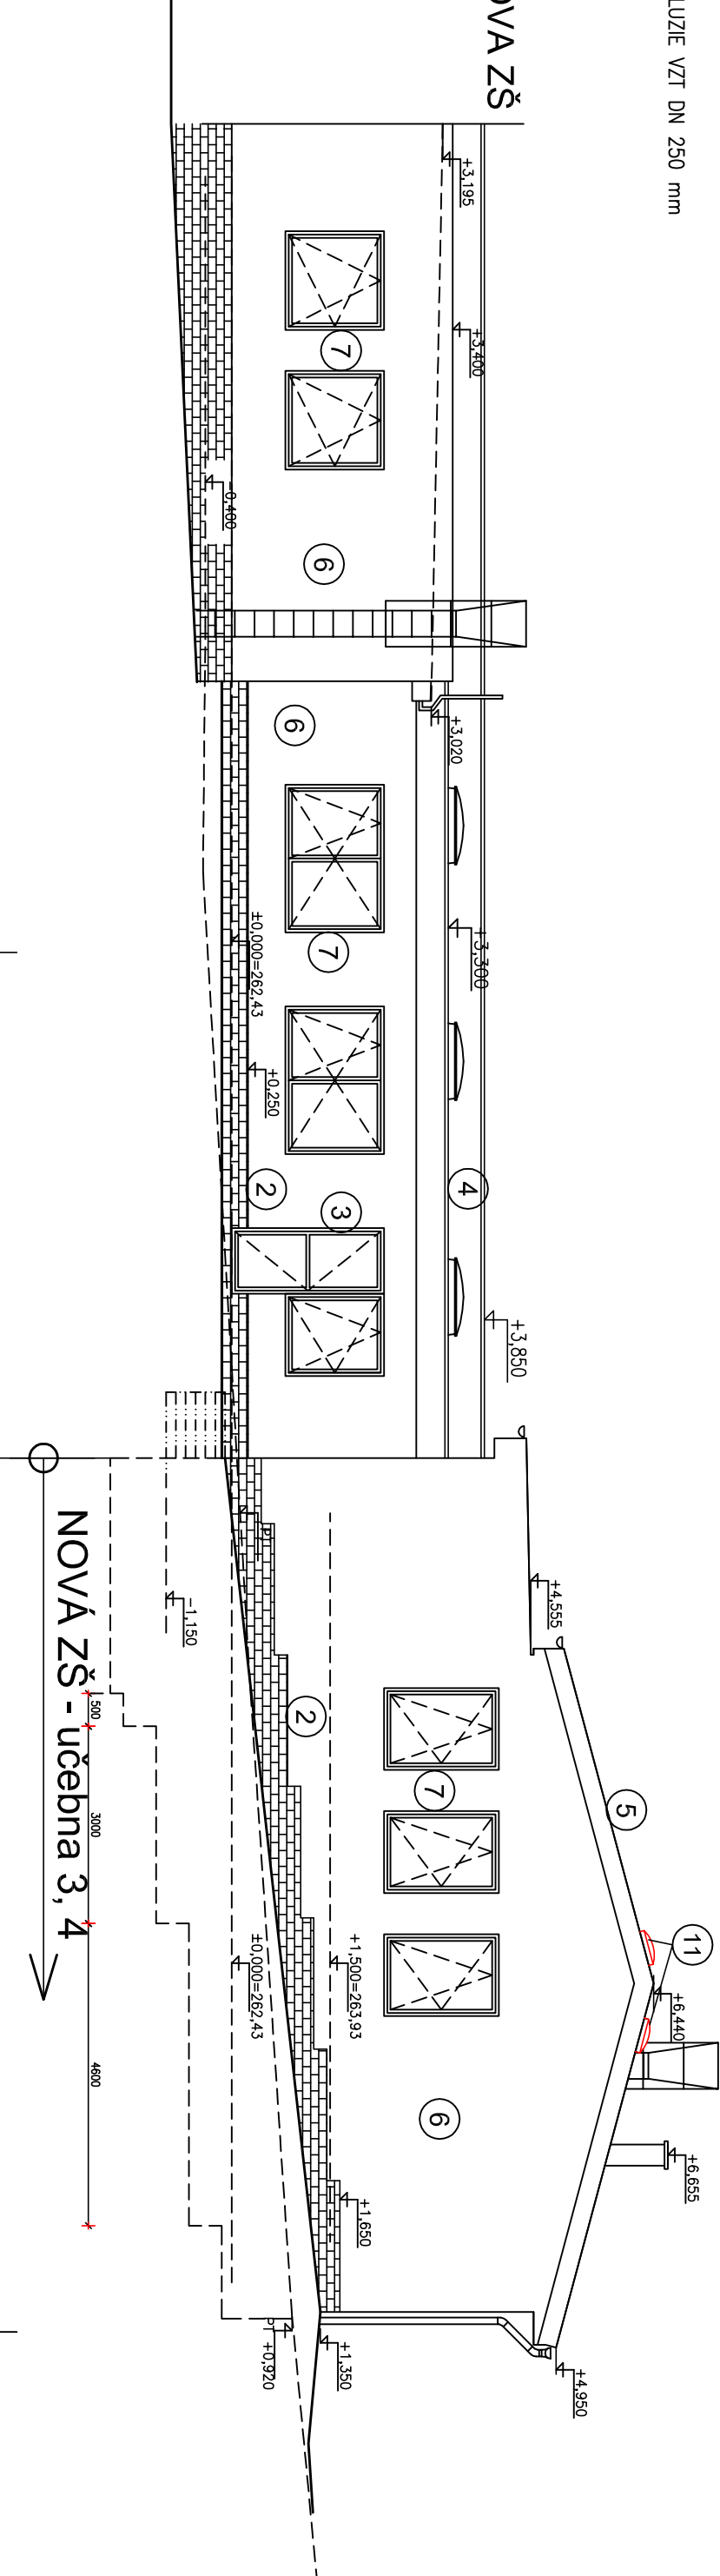

LEGENDA (VSTUP STARÁ MŠ)

- 1 BRZGOUTOVÁ OMÍTKA
- 2 PLASTOVÁ OKNA BÍLÁ, STÁVAJÍCÍ
- 4 ZINČNÁ KRYTINA Z ASFALTOVÝCH PASŮ
- 8 ZASTŘEŠENÍ Z LAMINÁTOVÉ VLNOKRY
- 9 KAMENNÝ OBRUD
- 10 DŘEVĚNÁ KONSTRUKCE PŘÍSTŘEŠKY
- 12 NOVÉ SVĚTLÍKY 1000x1000 mm
- 13 PROTIDEŠTÍ, PLAST, ŽALUZE VZT DN 250 mm

- STÁVAJÍCÍ STAV
- NOVÝ STAV

VEDOUcí PROJEKTANT: Ing. arch. Zdeněk GOTTWALD	ZODPOVĚDNÝ PROJEKTANT: Ing. arch. Zdeněk GOTTWALD	OBJEKT: SO 01	DOKUMENTACE: Ing. arch. Zdeněk GOTTWALD
INVESTOR: Obec Holubice, Holubice 61	DATUM: 2023	PROJEKTOVÁ ČÍSLO: 102	PROJEKTOVÁ ČÍSLO: 102
STAVBA: ZVÝŠENÍ KAPACITY STÁVAJÍCÍ ZŠ	STUPĚŇ: P.0.1	PROJEKT: DPS	PROJEKT: DPS
OBSEH: POHLEDY JV, SZ - nový stav	1:100	STAVĚNÍ	D.1.1-10