



POHLED JZ

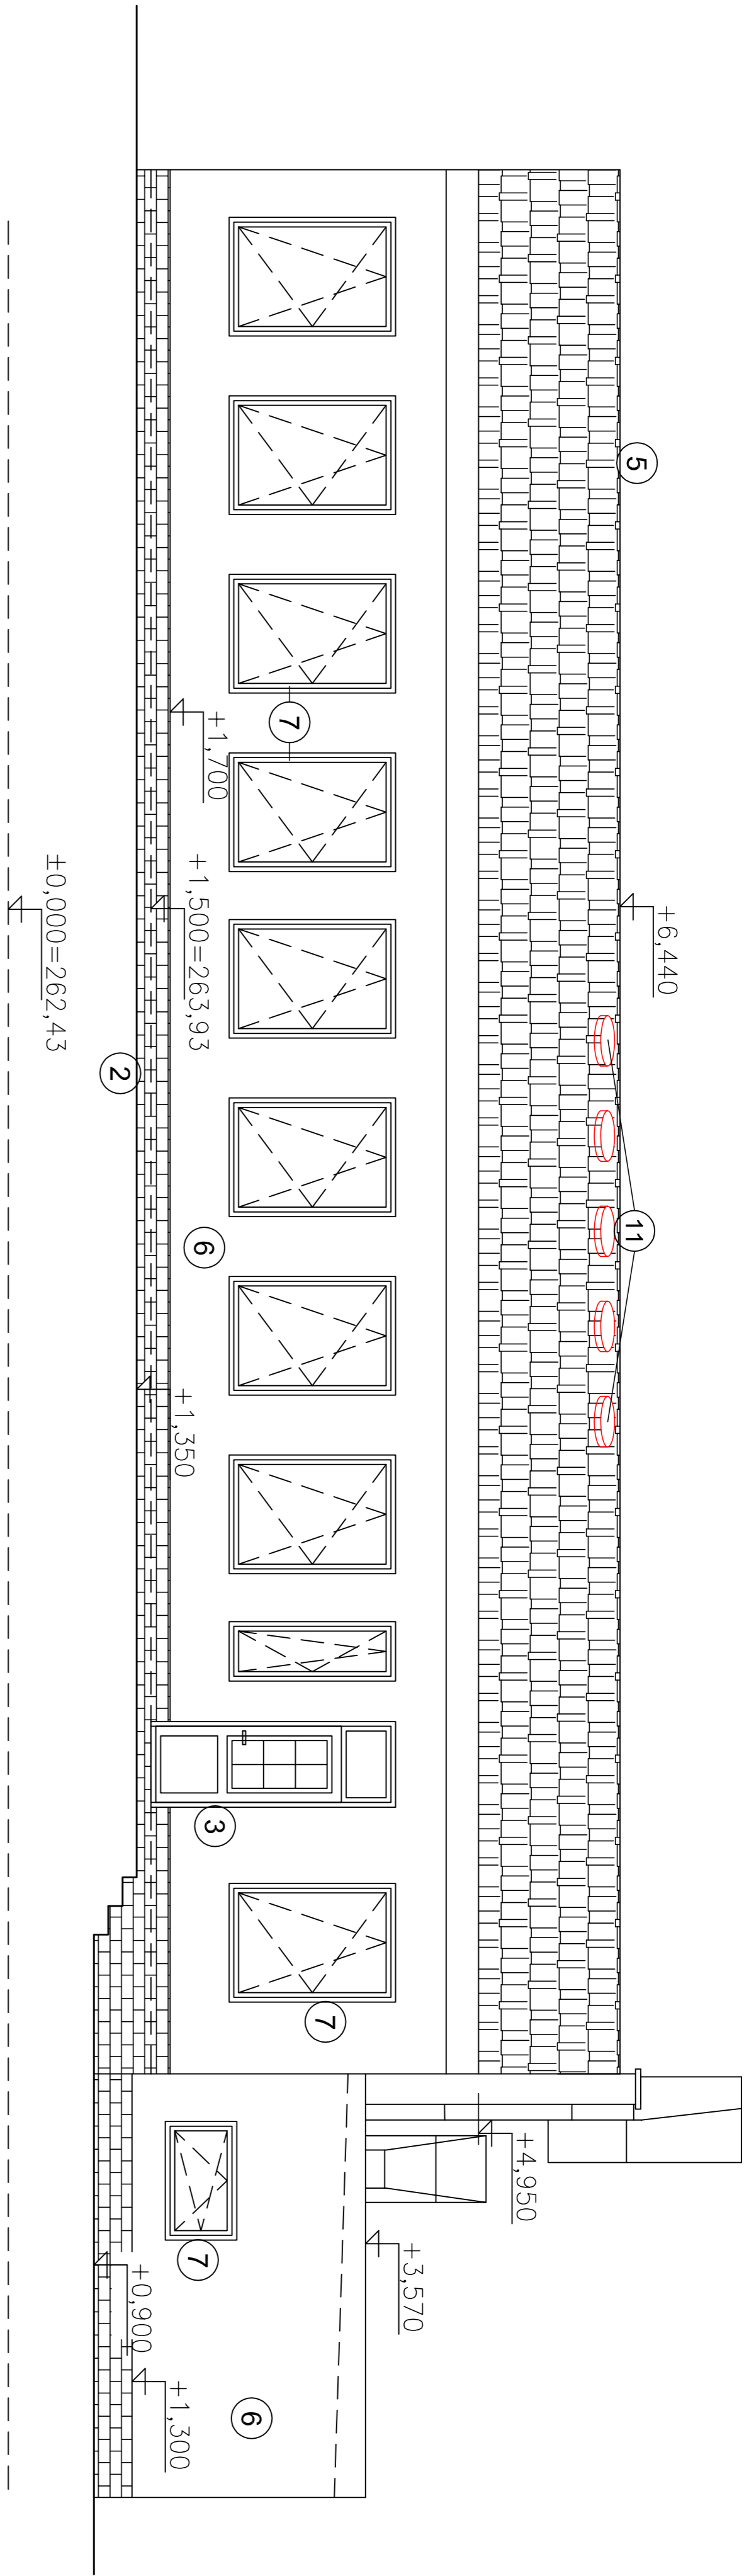

POHLED SV, ŘEZ A-A'

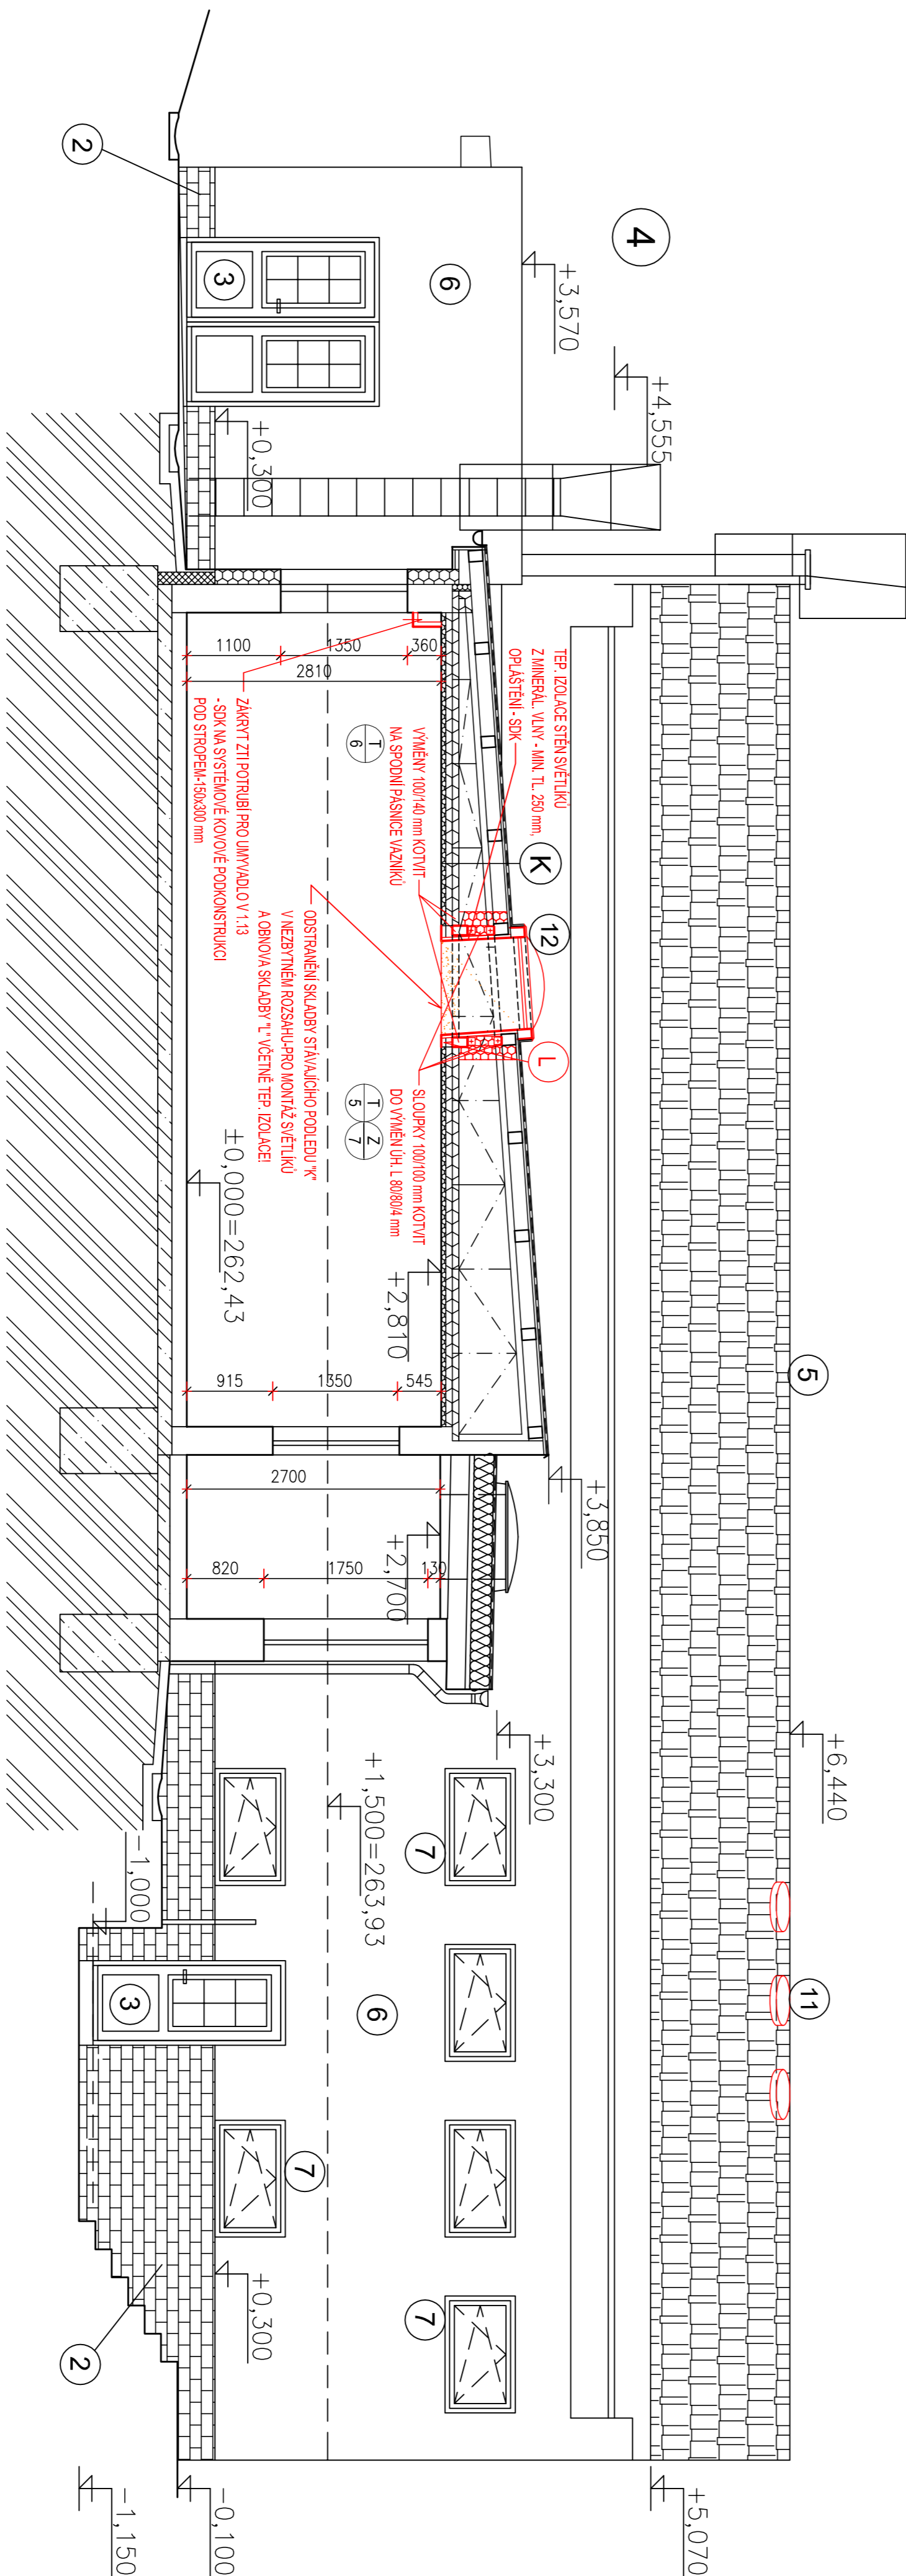

LEGENDA


- STAVAJÍCÍ KONSTRUKCE-KONIKT. ZATEPLOVAČI SYSTEM
- NOVÝ STAV
- VYBOUROVANÉ KONSTRUKCE

- K**
 - 8 mm 2x ŽIVČNÁ STŘEŠNÍ KRYTINA
 - 25 mm ZÁKLŮP Z DŘEV. DESEK
 - 120 mm DŘEV VAZNICE STŘECHY 120/120 mm KOTVENÉ NA OCEL. PULTOVÉ VAZNIKY
 - 280-700 mm VZDUCH. MEZERA PODSTŘEŠÍ
 - 140 mm TEP. IZOLACE Z ČEDČOVÉ VLNÝ
 - 70 mm ROŠT PODHLEDU – Z DŘEV. LATÍ
 - 50 mm TEP. IZOLAČNÍ DESKY POLSID
 - 15 mm OMIČKA VÁPENNÁ ŠTUKOVÁ
- L** - **obnova sklady podhledu**
 - 8 mm 2x ŽIVČNÁ STŘEŠNÍ KRYTINA
 - 25 mm ZÁKLŮP Z DŘEV. DESEK
 - 120 mm DŘEV VAZNICE STŘECHY 120/120 mm KOTVENÉ NA OCEL. PULTOVÉ VAZNIKY
 - 250-670 mm VZDUCH. MEZERA PODSTŘEŠÍ
 - 250 mm TEP. IZOLACE Z MINERÁLNÍ VLNÝ
 - 70 mm SKK POHLED S POŽÁRNÍ ODOLNOSTÍ 30 MIN NA SYSTÉMOVÉ KOVOVÉ PODKONSTRUKCI

LEGENDA ZŠ (UČ. 3, 4)

- 2 KERAMICKÝ MRAZIVYZDORNÝ OBKLAD
- 3 PLASTOVÉ DVEŘE BILÉ
- 4 ŽIVČNÁ KRYTINA Z ASFALTOVÝCH PASŮ
- 5 SKLADANÁ KRYTINA Z KERAMICKÝCH TAŠEK
- 6 OMIČKA VÁPENCEMENTOVÁ HLADKÁ
- 7 PLASTOVÁ OKNA BILÁ
- 11 NOVÉ SVĚTLUVODY DN 550 mm
- 12 NOVÉ SVĚTLIKY 1000x1000 mm

POHLED SV

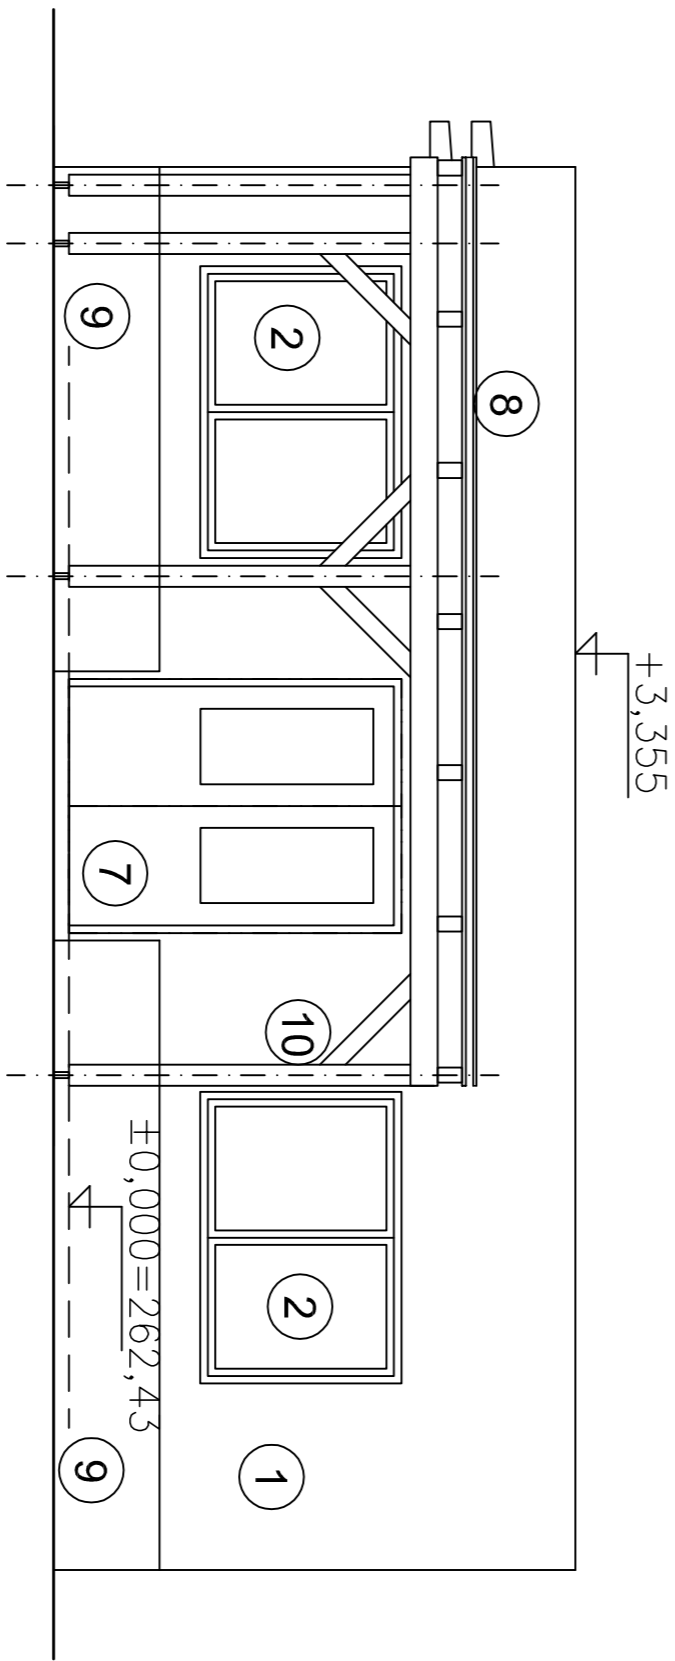

LEGENDA (VSTUP STARÁ MŠ)

- 1 BRIZOLUTOVÁ OMIČKA
- 2 PLASTOVÁ OKNA BILÁ STAVAJÍCÍ
- 4 ŽIVČNÁ KRYTINA Z ASFALTOVÝCH PASŮ
- 8 ZASTŘEŠENÍ Z LAMINÁTOVÉ VLNOKVY
- 9 KAMŘINCŮV OBKLAD
- 10 DŘEVĚNÁ KONSTRUKCE PŘÍSTŘEŠKU

VEDOUcí	ZODPOVĚDNÝ	OBJEKTOVÝ	Ing. arch. Zdeněk GOTTWALD
Ing. Zdeněk GOTTWALD	Ing. Zdeněk GOTTWALD	SO 01	Ing. arch. Zdeněk GOTTWALD
INVESTOR :	Obec Holubice, Holubice 61	D 1.1	Ing. arch. Zdeněk GOTTWALD
STAVBA :	ZVÝŠENÍ KAPACITY STAVAJÍCÍ ZŠ	SO 01	Ing. arch. Zdeněk GOTTWALD
PROJEKT :	PROJEKT P.1.1 : PRŮMĚR. DĚL	8.4.4	Ing. arch. Zdeněk GOTTWALD
DĚŠK :	POHLED JZ SV řez A-A'-nový stav 1:50	D 1.1-3	Ing. arch. Zdeněk GOTTWALD