



B - PŘÍSTAVBA

PŮDORYS 1.PODLAŽÍ


DIGITALIZACE PODKLADŮ NENÍ ZAMĚŘENÍM STÁVAJÍCÍHO STAVU M=1:100

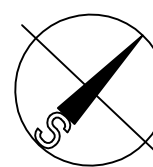


A - PAVILON 32 LŮŽEK

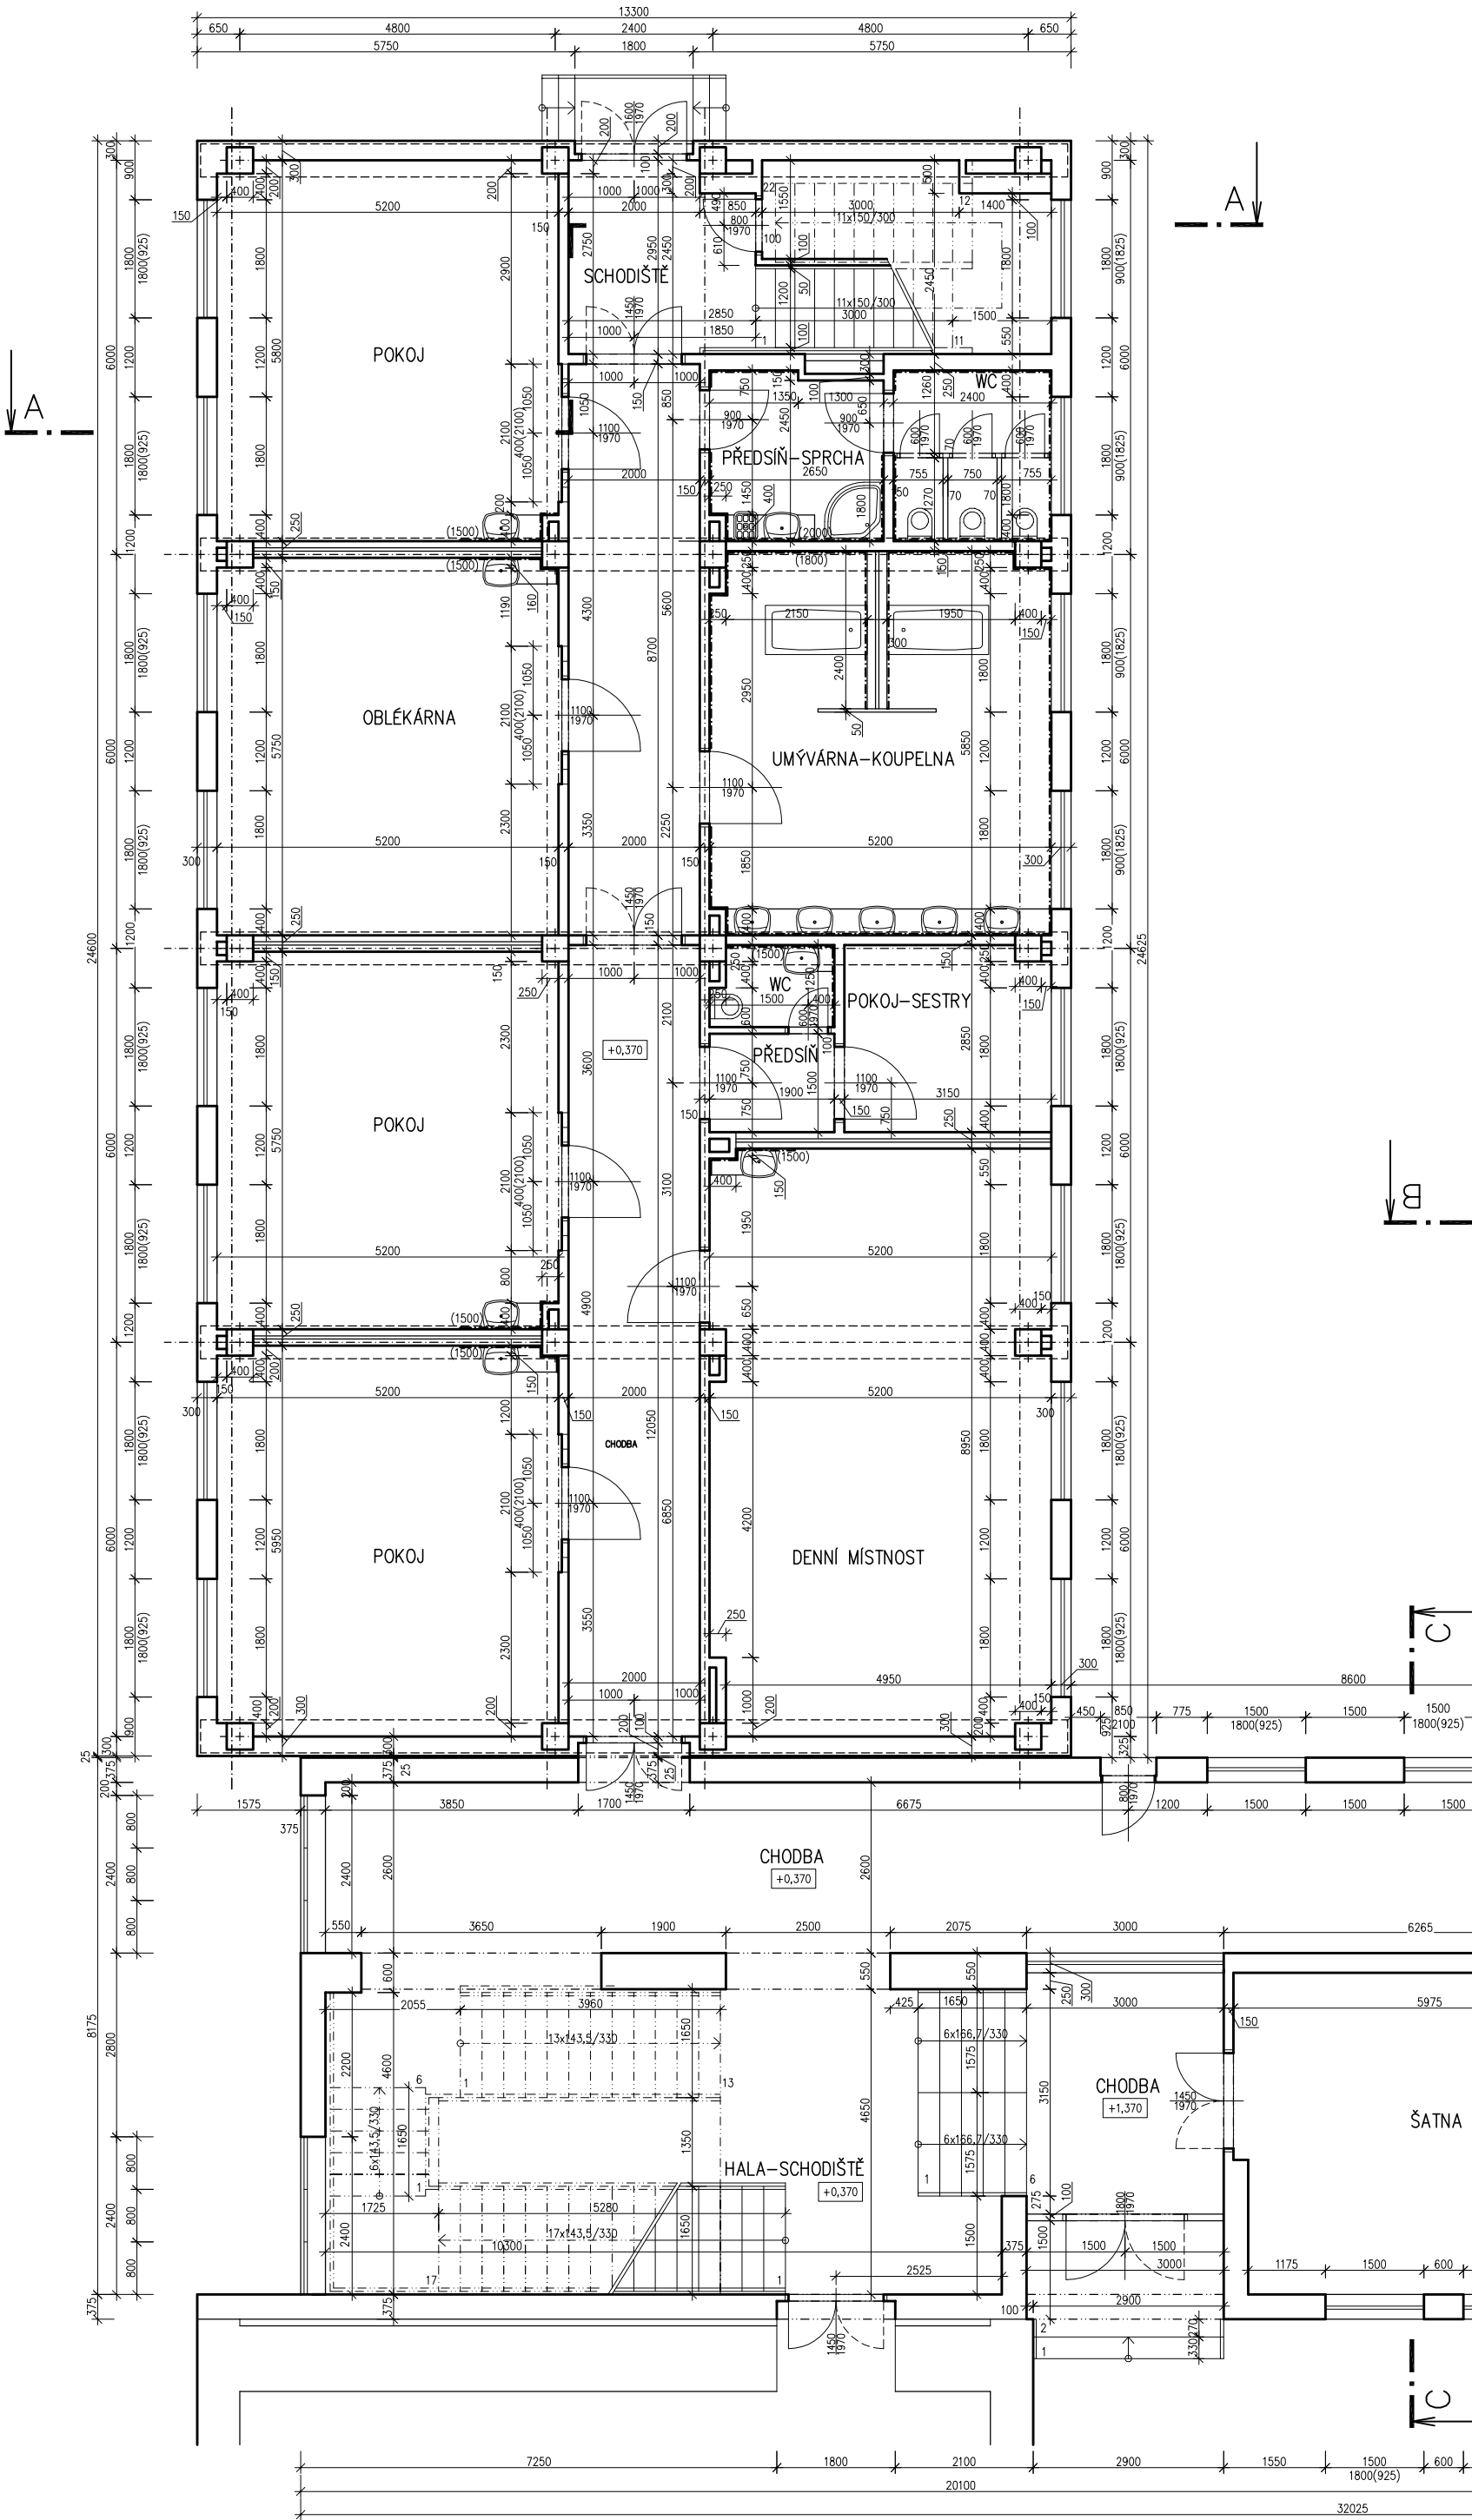

C - TECHNOLOGICKÝ PAVILON

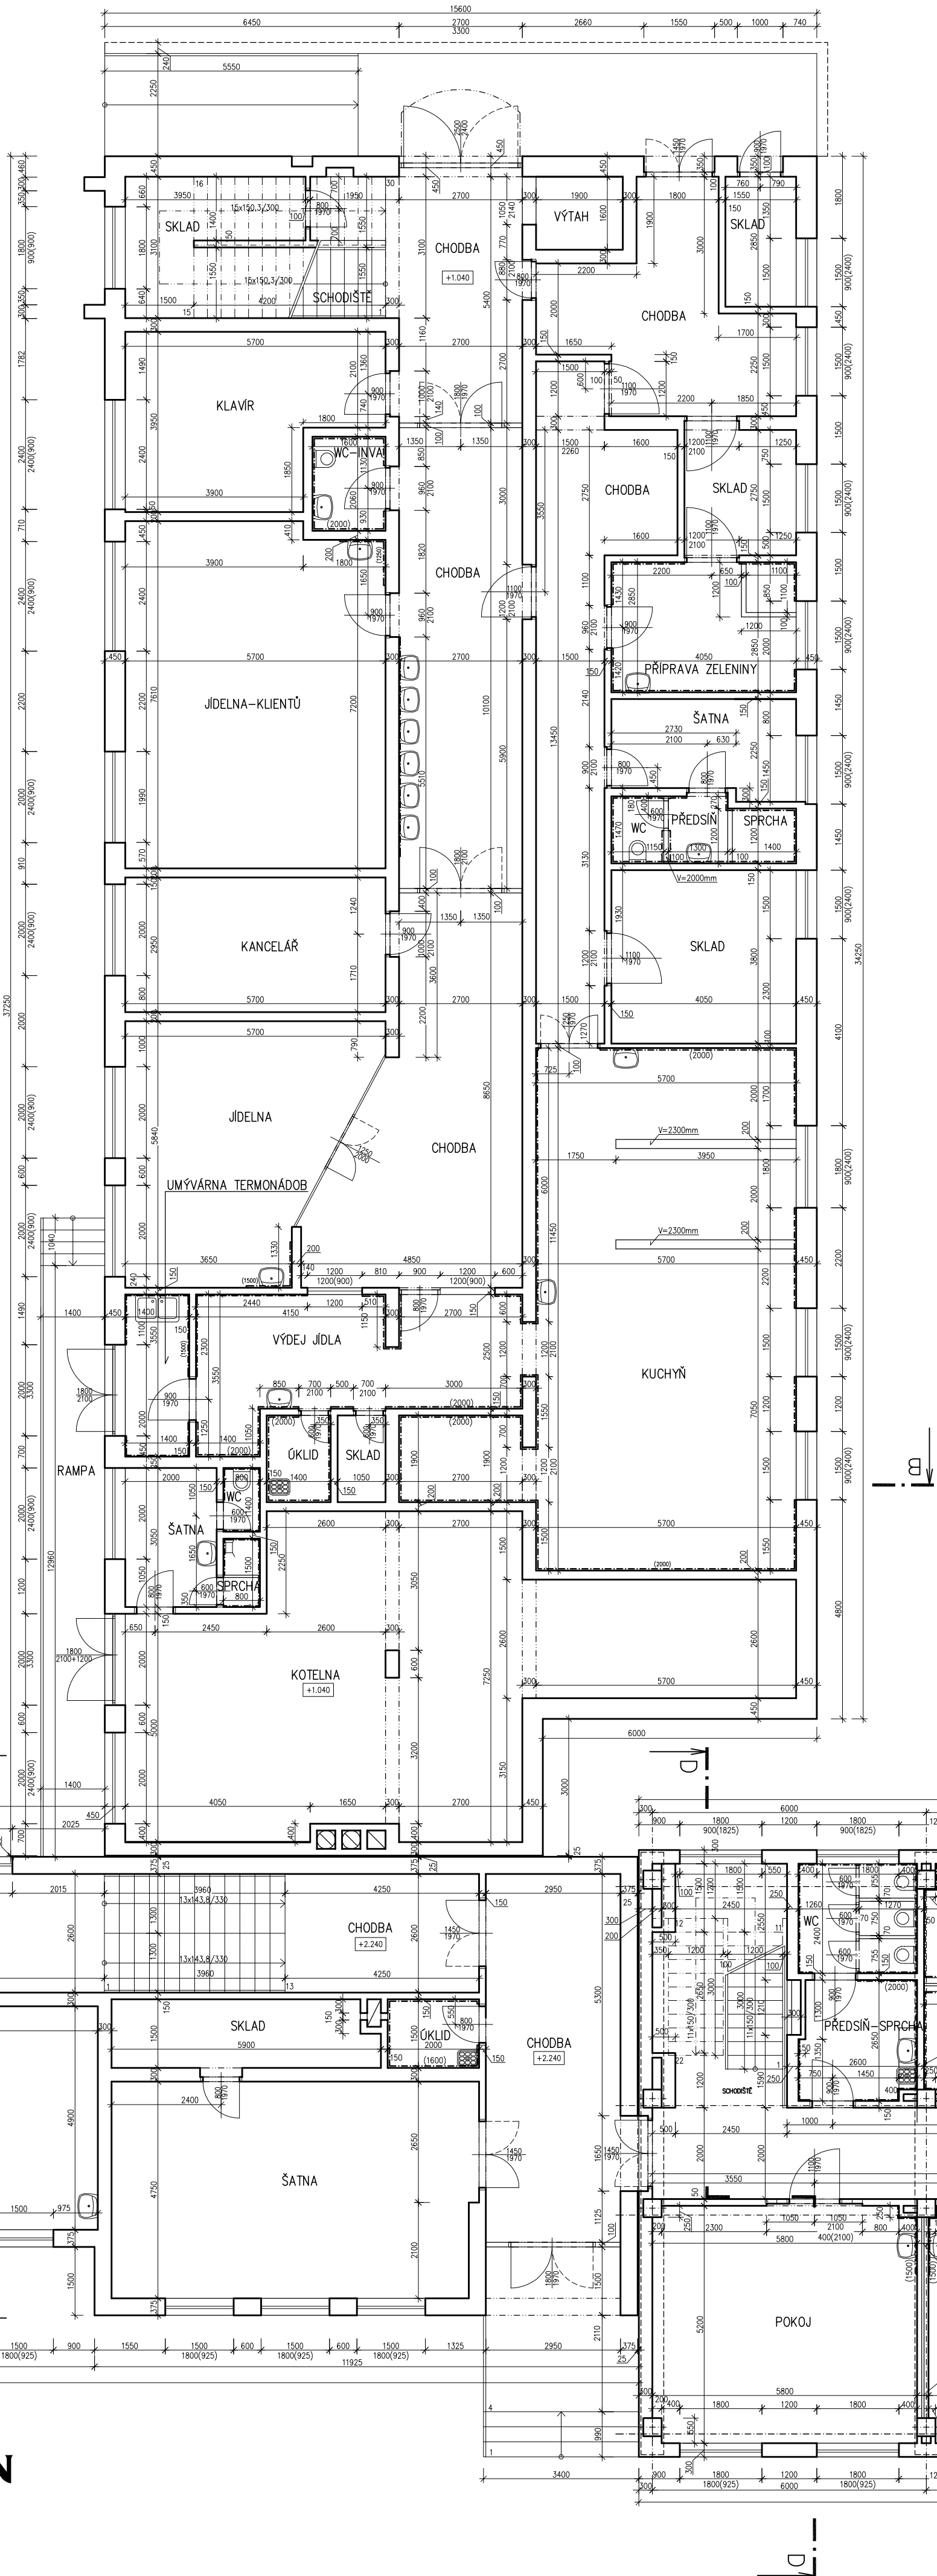

D - PAVILON 30 LŮŽEK

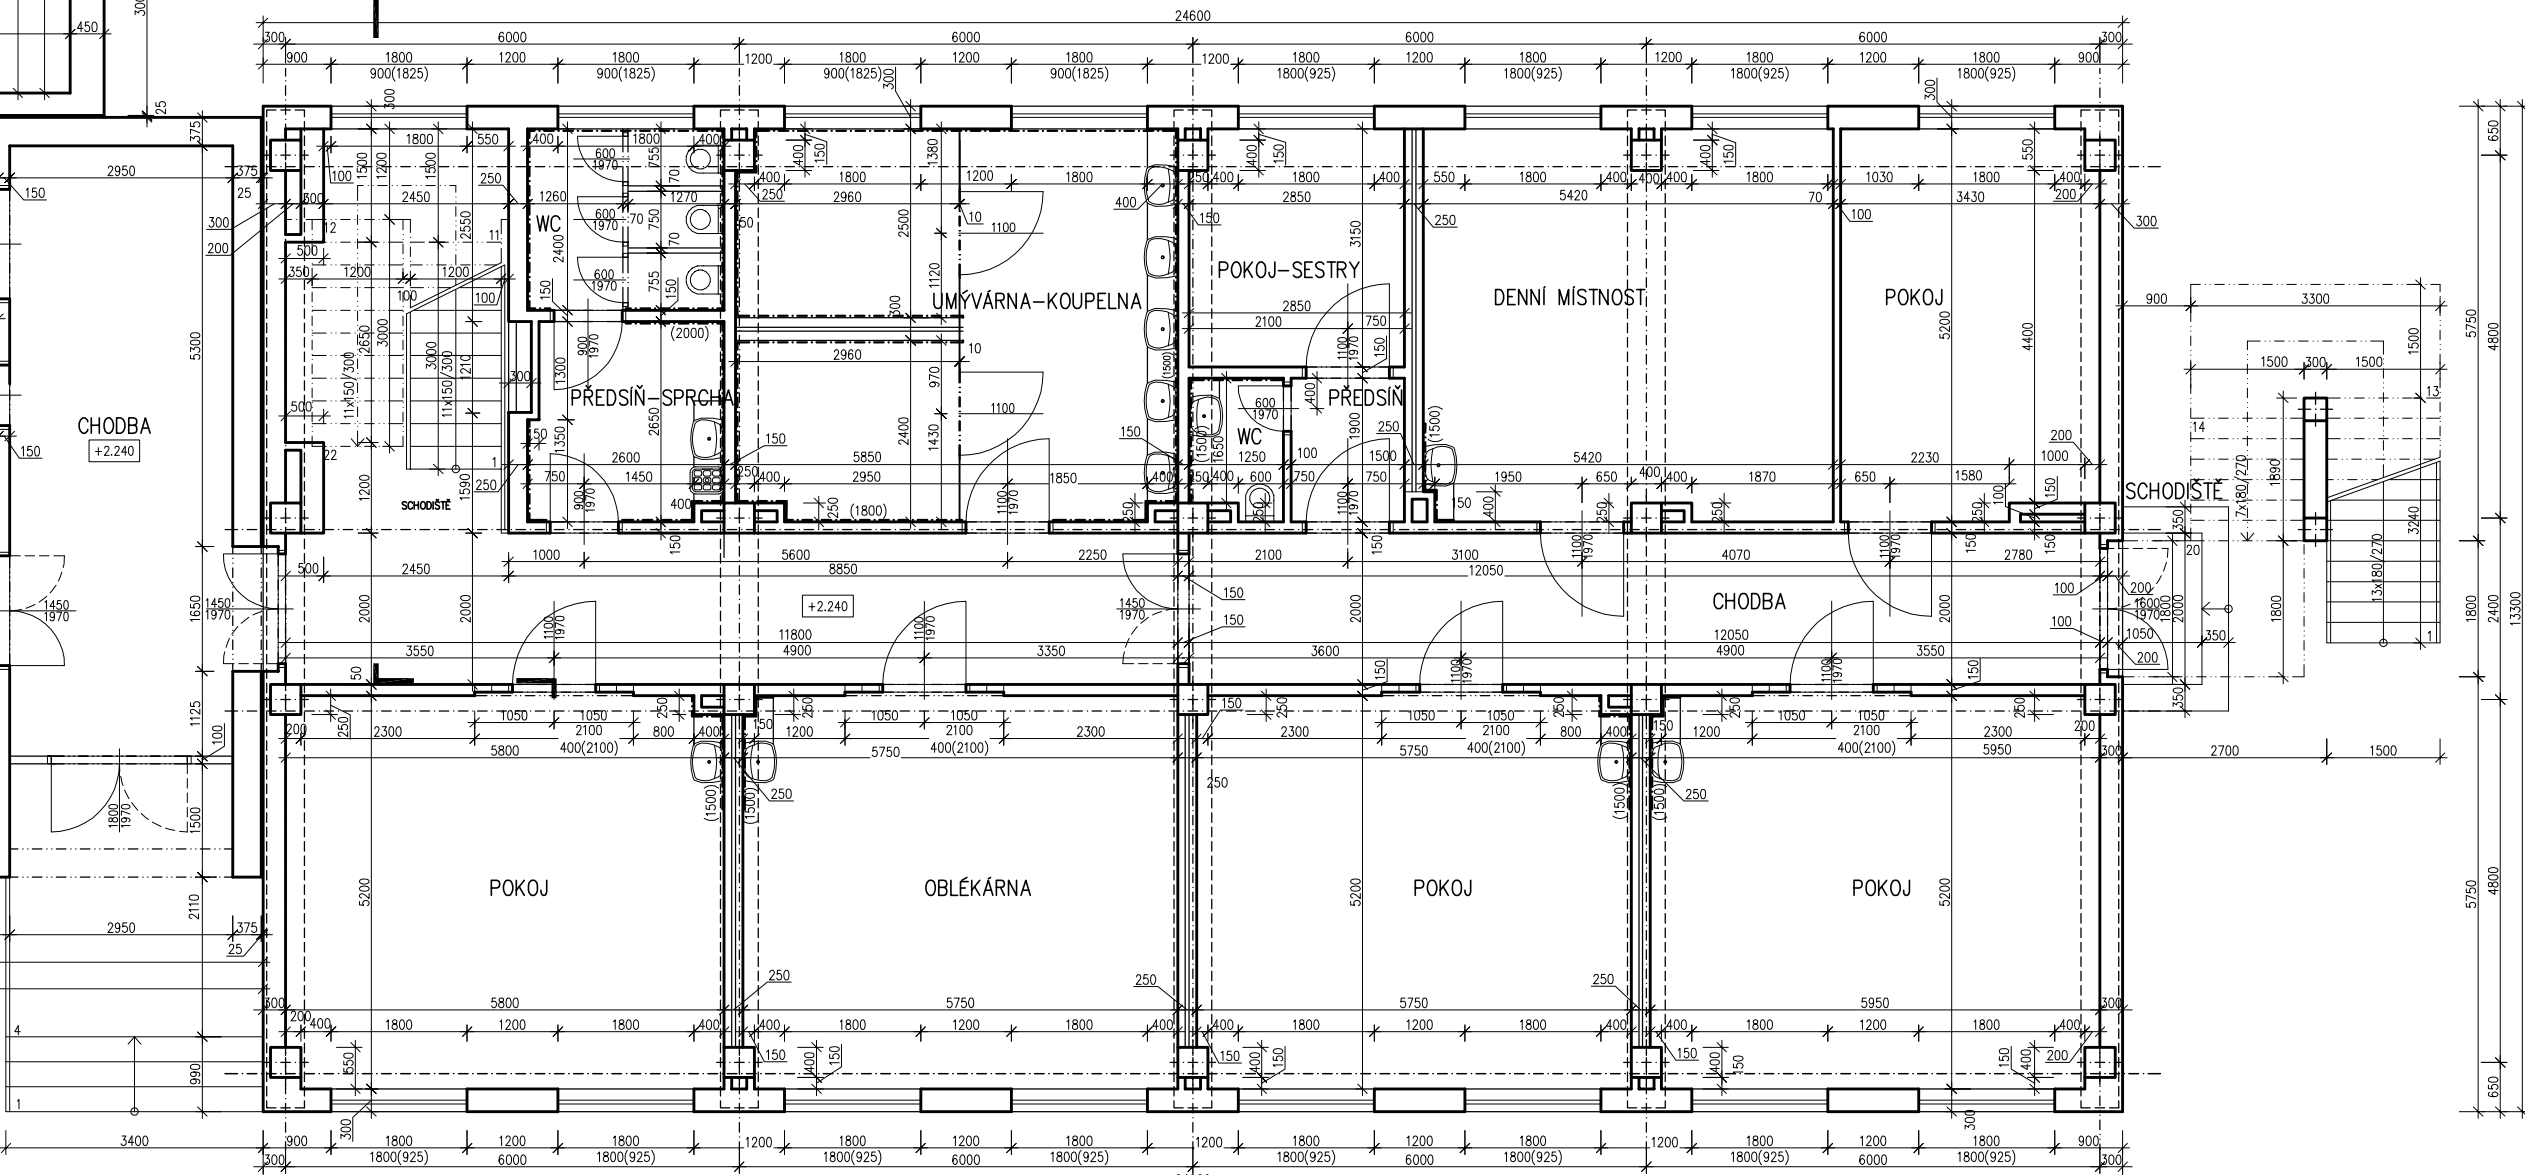

DALIBOR ZAPLETAL		MÍSTO:	
ZA ZBOJNÍČÍ 430		VELEHRAD	
794 01 ČERVENKA		OBJEKT:	
ICO: 038655326		SALAŠSKÁ č.p. 61	
TEL: 606 726 211		AKCE:	
zapletal@atel.cz		DIGITALIZACE DOSTUPNÉ LISTINNÉ DOKUMENTACE	
PRO ÚČELY ZPRACOVÁNÍ INVESTIČNÍHO ZÁMĚRU		STUPĚŇ:	
ČADAVATEL		MĚŘITKO: M=1:100	
CHARTVA URSKÉ HRADEŠTĚ		DATUM: PROSINEC 2023	
VELEHRADSKÁ č. 247, 686 01 URSKÉ HRADEŠTĚ		ČÁST:	
UŽIVATEL		ČÍSLO:	
CHARTVA URSKÉ HRADEŠTĚ		PÁŘE:	
VELEHRADSKÁ č. 247, 686 01 URSKÉ HRADEŠTĚ		VÝKRES:	
		PŮDORYS 1.PODLAŽÍ	
		02	