
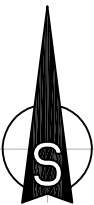


LEGENDA

ŘEŠENÁ ČÁST – SALAŠSKÁ č.p. 61

SITUACE

M=1:500

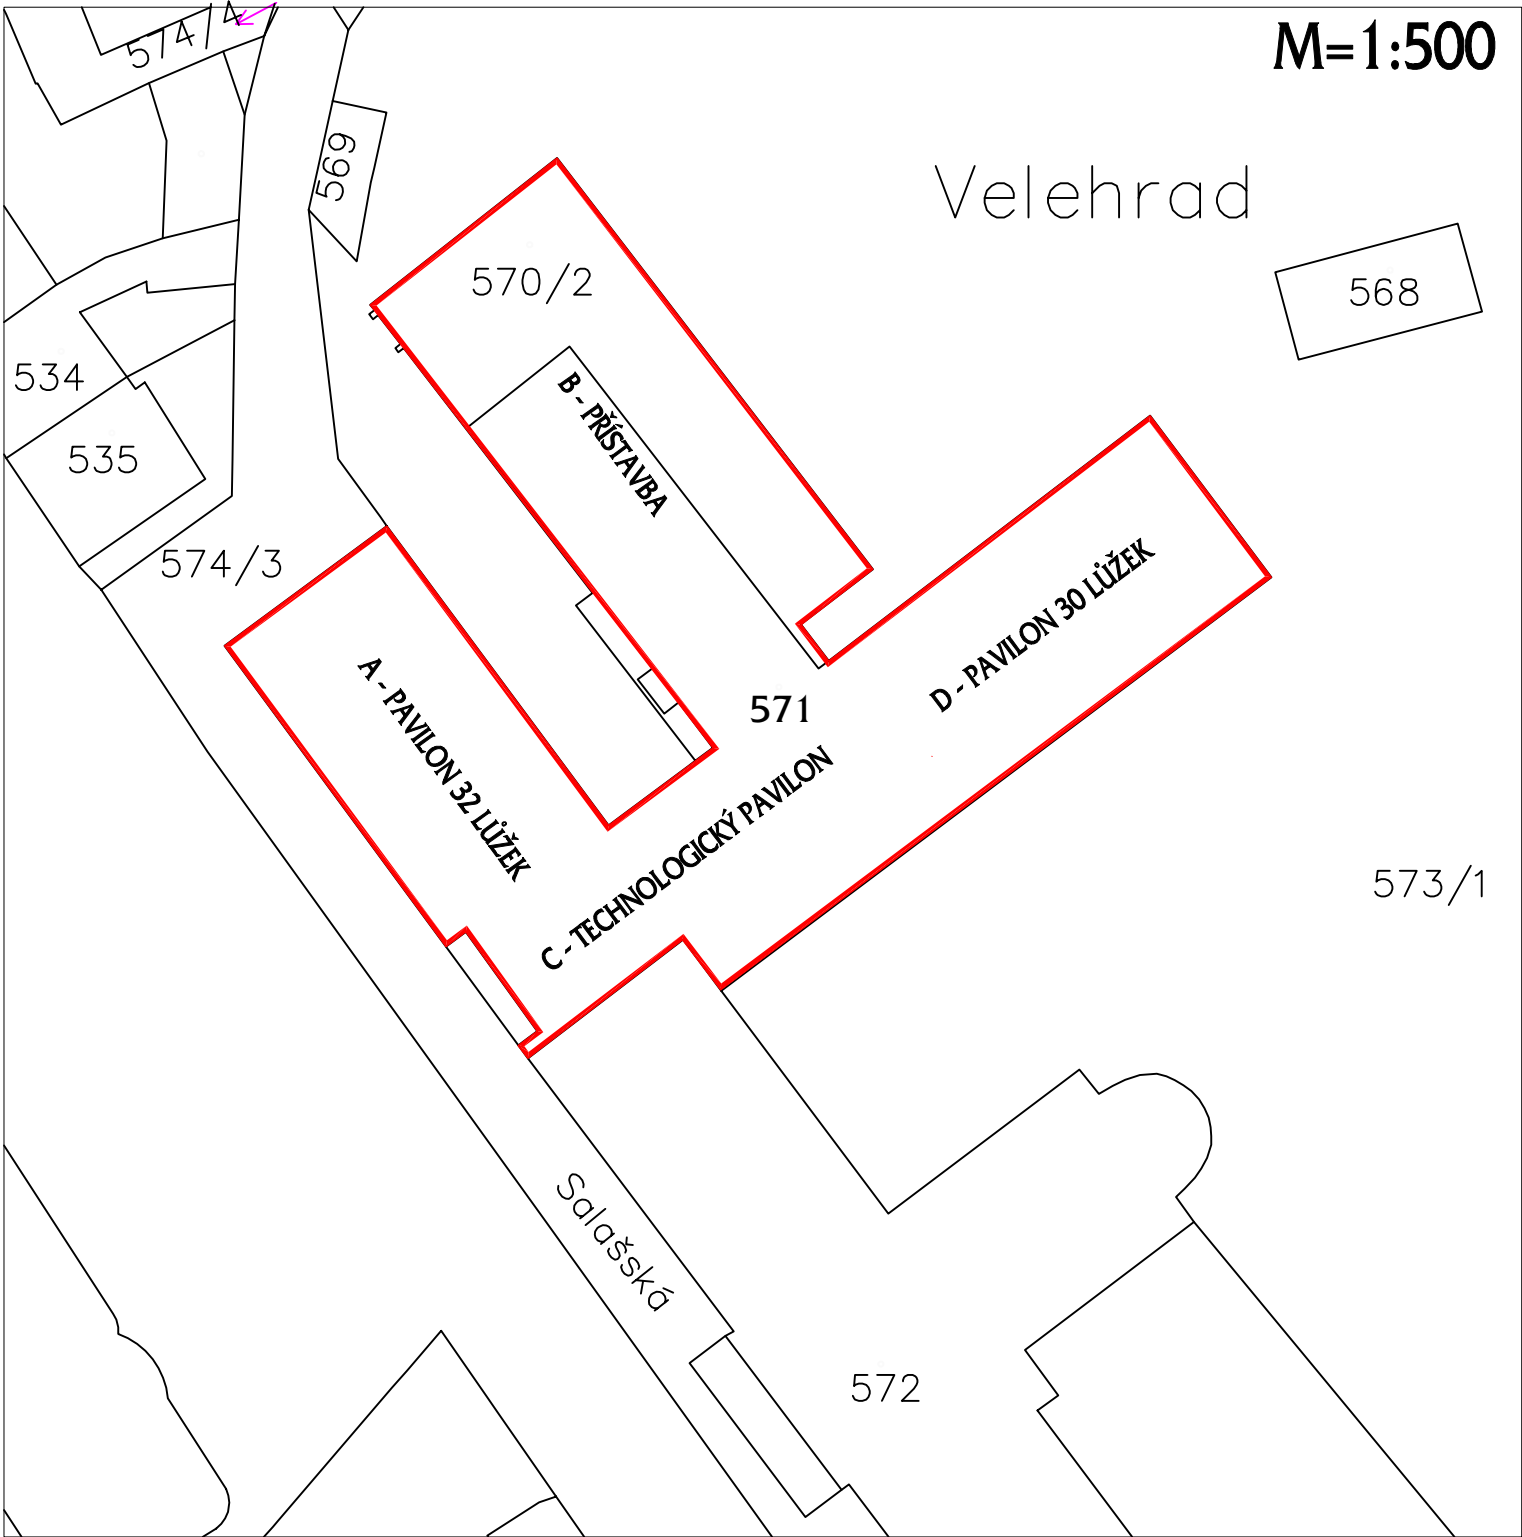

<div><div>DALIBOR ZAPLETAL</div><div>ZA ZBROJNICÍ 430</div><div>784 01 ČERVENKA</div><div>IČO: 03856526</div><div>TEL: 606 726 211</div><div>zapletal@ateol.cz</div></div>	MÍSTO: VELEHRAD		
	OBJEKT: SALAŠSKÁ č.p. 61		
	AKCE: DIGITALIZACE DOSTUPNÉ LISTINNÉ DOKUMENTACE PRO ÚČELY ZPRACOVÁNÍ INVESTIČNÍHO ZÁMĚRU		
<div><div>ZADAVATEL:</div><div>CHARITA UHERSKÉ HRADIŠTĚ</div><div>VELEHRADSKÁ tř. 247, 686 01 UHERSKÉ HRADIŠTĚ</div></div> <div><div>UŽIVATEL:</div><div>CHARITA UHERSKÉ HRADIŠTĚ</div><div>VELEHRADSKÁ tř. 247, 686 01 UHERSKÉ HRADIŠTĚ</div></div>	STUPEŇ:	MĚŘÍTKO: M=1:500	DATUM: PROSINEC 2023
	ČÁST:	SITUACE	ČÍSLO: 01
	VÝKRES:		PARÉ: