


# POHLED DVORNÍ ZE SEVEROVÝCHODU

DIGITALIZACE PODKLADŮ NENÍ ZAMĚŘENÍM STÁVAJÍCÍHO STAVU

**M=1:100**

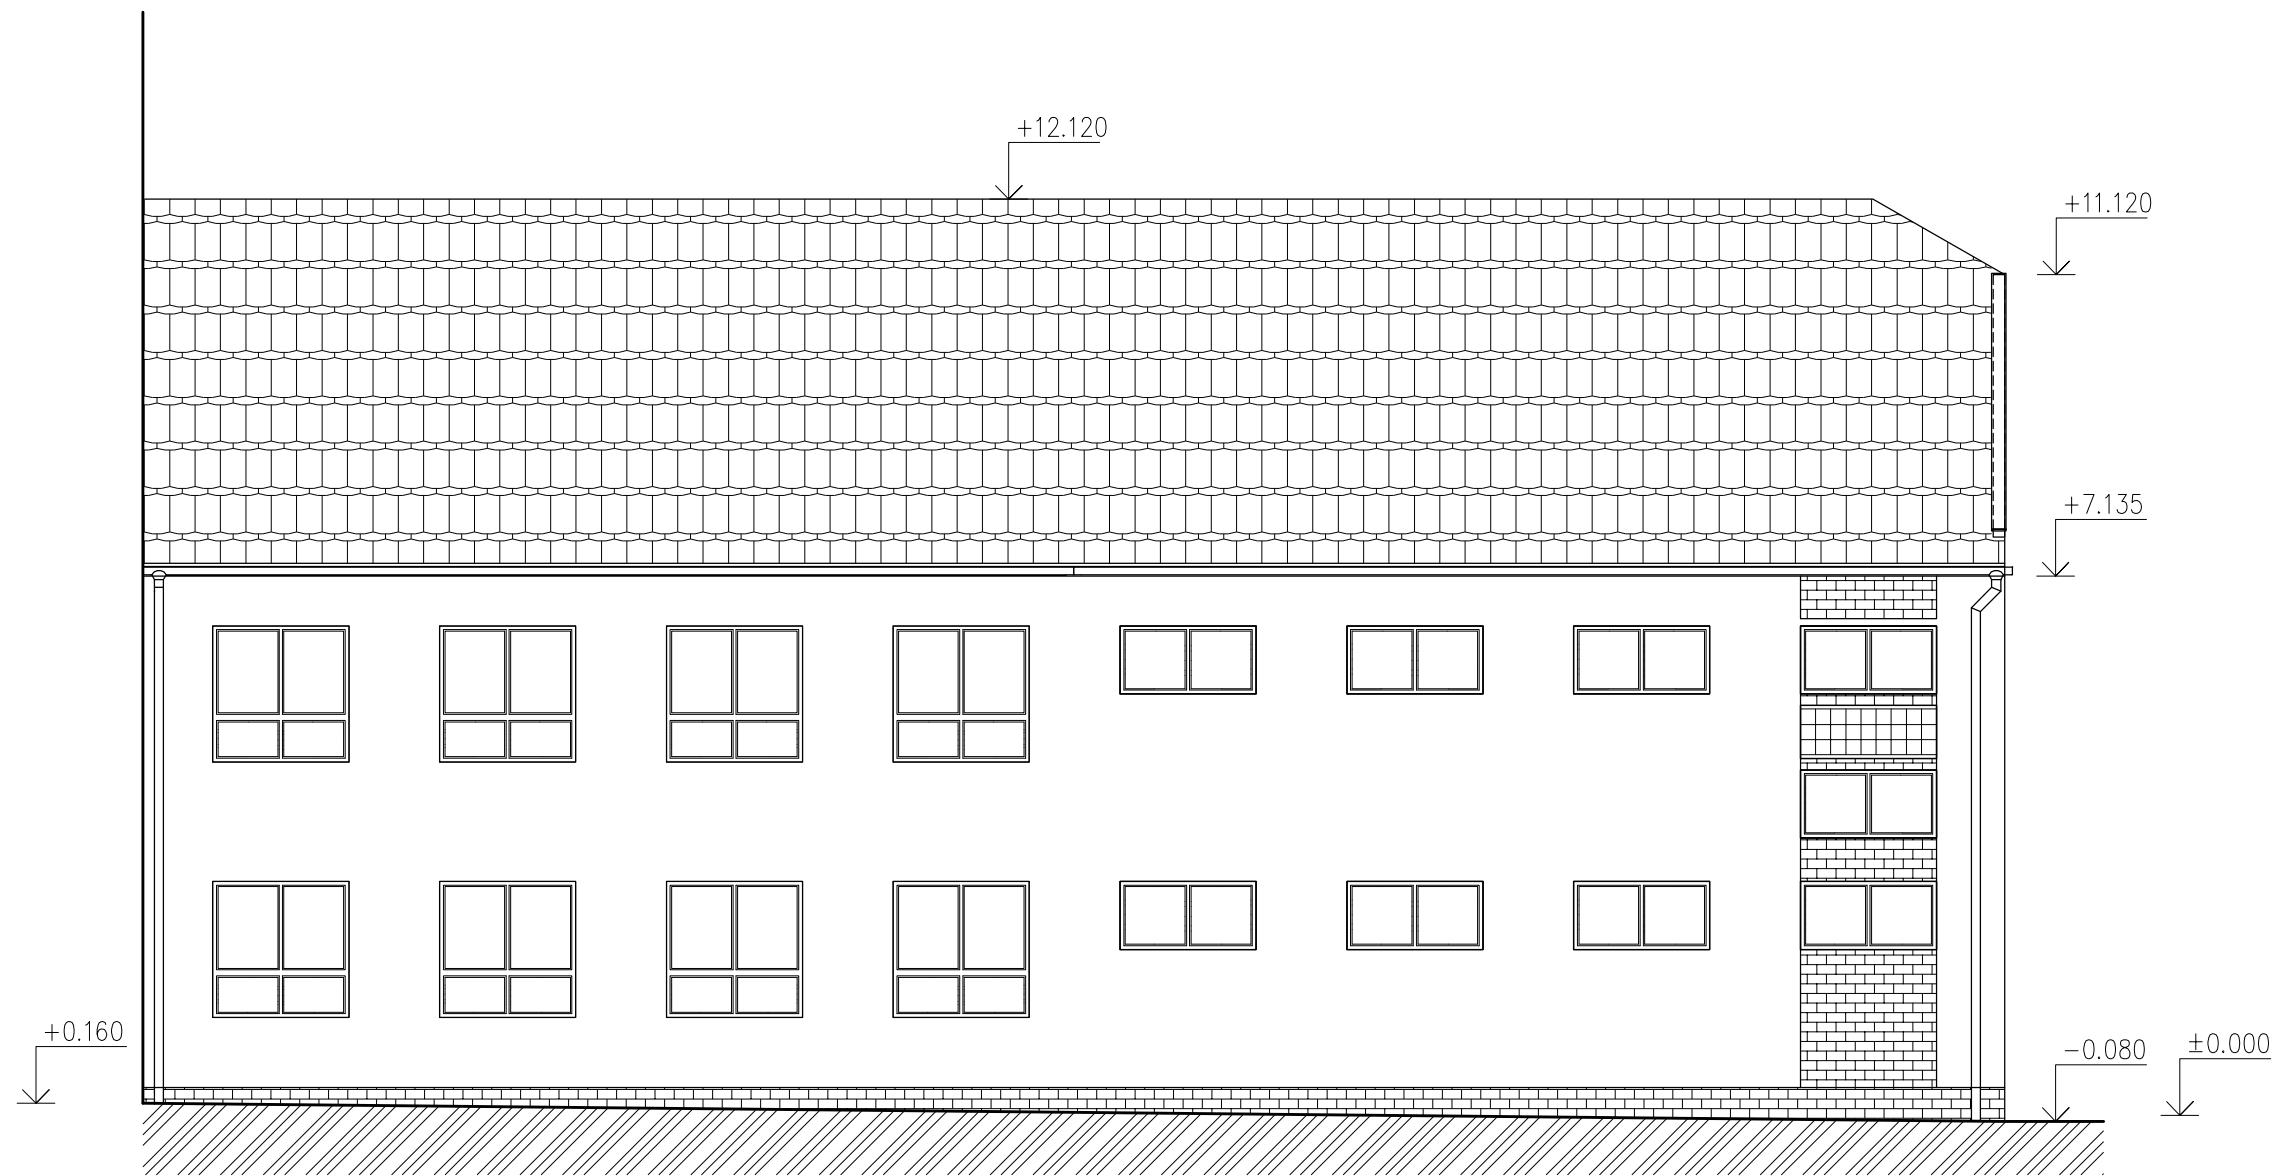

POMĚRNÁ VÝŠKA ± 0,000 ODPOVÍDÁ ÚROVNI 212,66 m n.m. BpV

<div>DALIBOR ZAPLETAL</div> <div>ZA ZBROJNICÍ 430</div> <div>784 01 ČERVENKA</div> <div>IČO: 03856526</div> <div>TEL: 606 726 211</div> <div>zapletal@ateol.cz</div>	<div>MÍSTO: VELEHRAD</div> <div>OBJEKT: SALAŠSKÁ č.p. 61</div> <div>AKCE: DIGITALIZACE DOSTUPNÉ LISTINNÉ DOKUMENTACE PRO ÚČELY ZPRACOVÁNÍ INVESTIČNÍHO ZÁMĚRU</div>		
<div>ZADAVATEL: CHARITA UHERSKÉ HRADIŠTĚ</div> <div>VELEHRADSKÁ č. 247, 686 01 UHERSKÉ HRADIŠTĚ</div>	<div>STUPEŇ:</div> <div>ČÁST:</div>	<div>MĚŘÍTKO: M=1:100</div> <div>VÝKRES:</div>	<div>DATUM: PROSINEC 2023</div> <div>ČÍSLO:</div> <div>PARÉ:</div>
<div>UŽIVATEL: CHARITA UHERSKÉ HRADIŠTĚ</div> <div>VELEHRADSKÁ č. 247, 686 01 UHERSKÉ HRADIŠTĚ</div>	POHLED DVORNÍ ZE SEVEROVÝCHODU		10