



ŘEZ C,D

DIGITALIZACE PODKLADŮ NENÍ ZAMĚŘENÍM STÁVAJÍCÍHO STAVU **M=1:100**

ŘEZ C-C

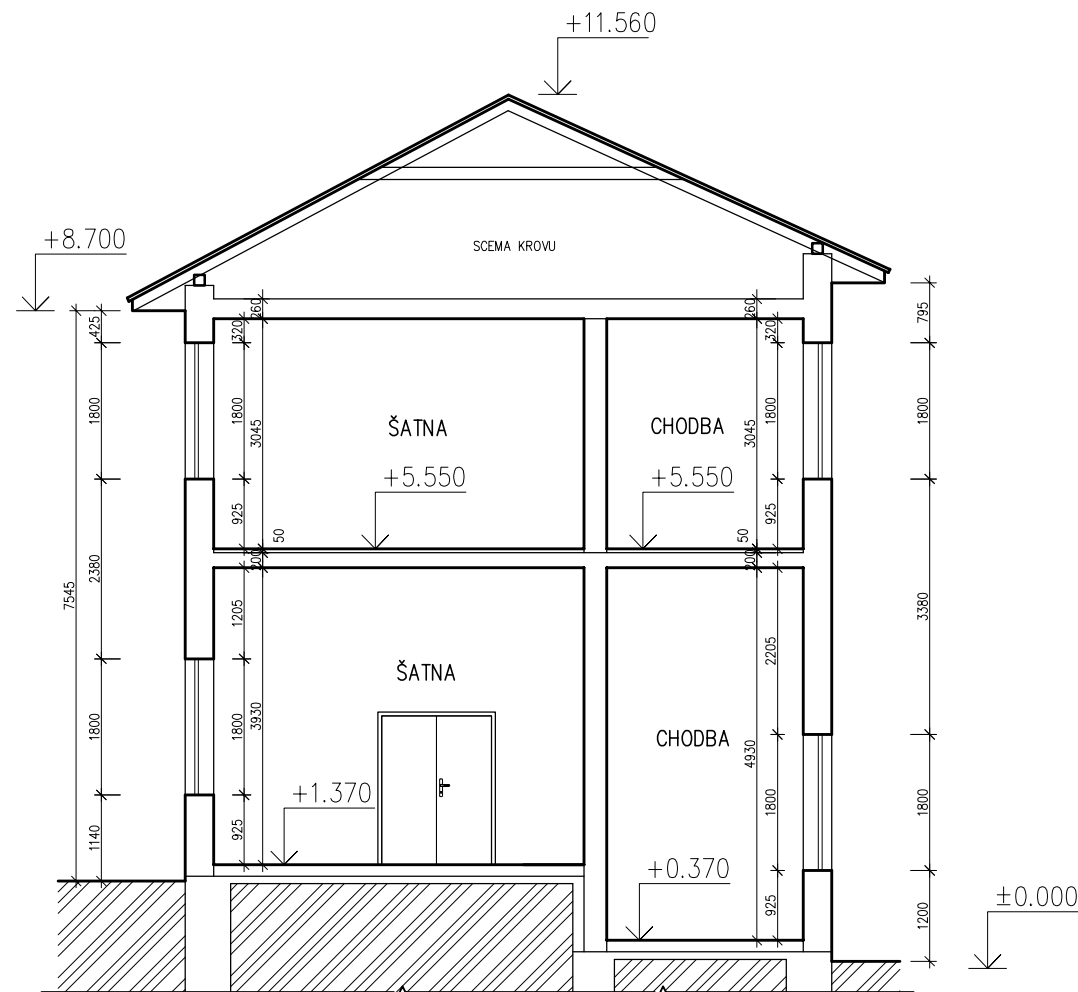

ŘEZ D-D

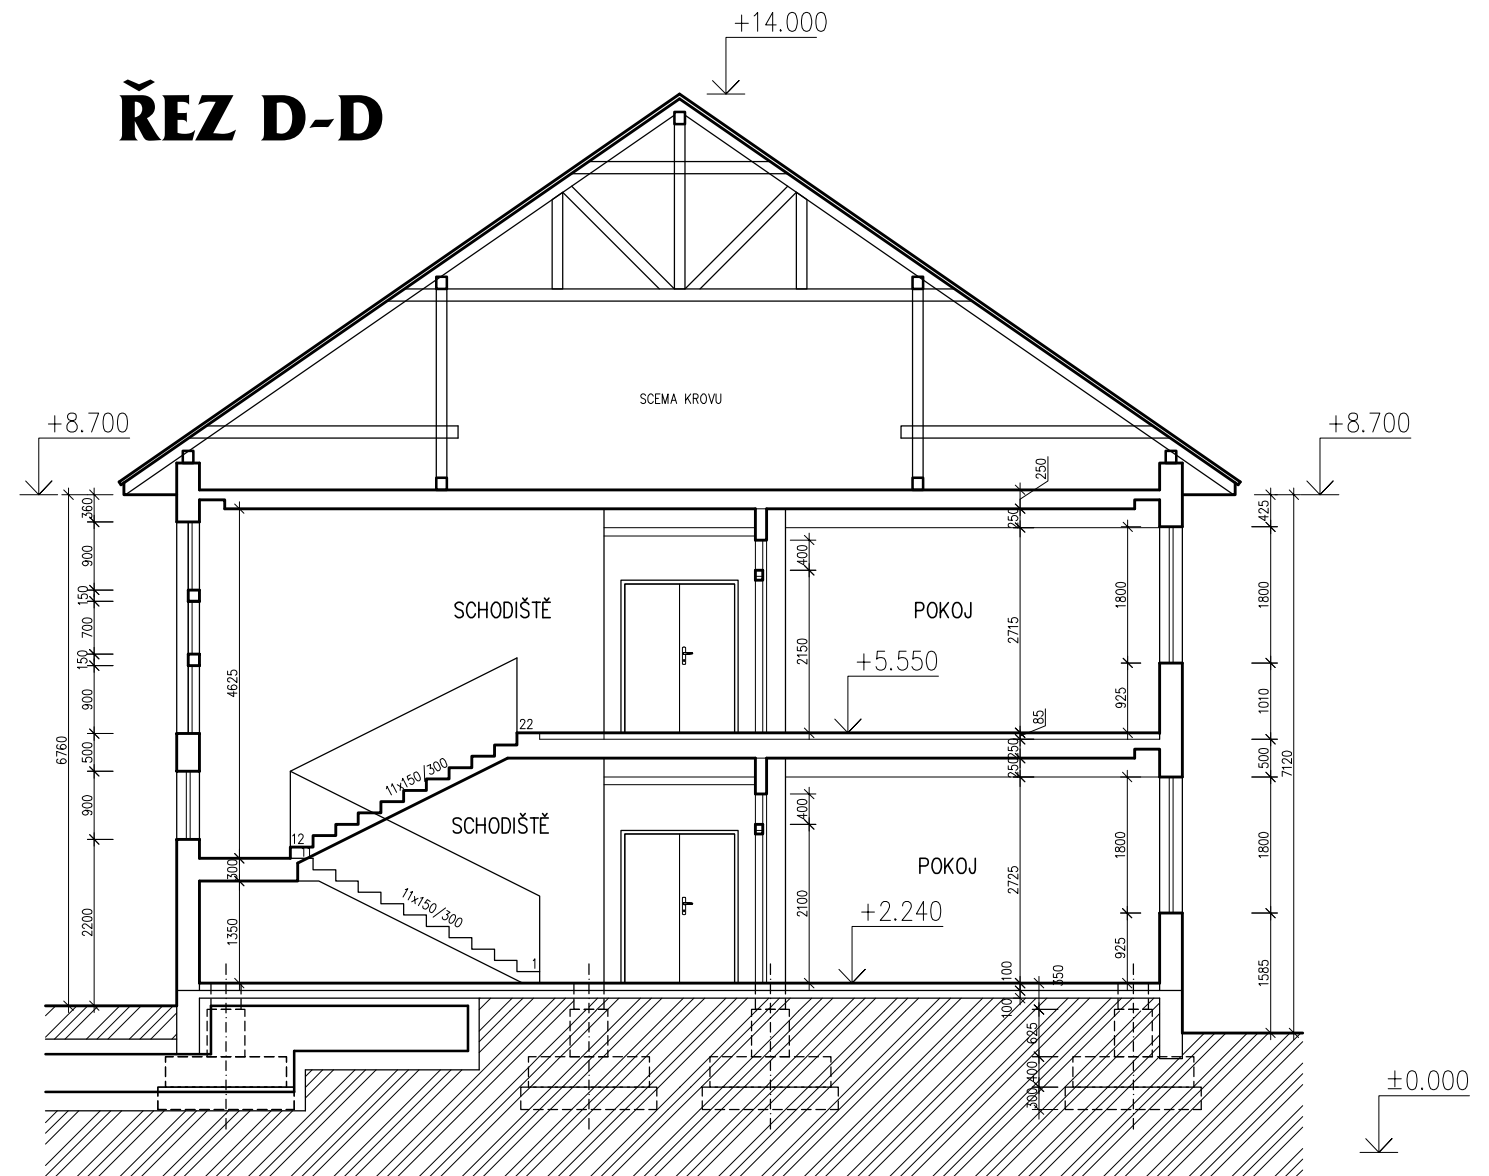

POMĚRNÁ VÝŠKA ± 0,000 ODPOVÍDÁ ÚROVNI 212,66 m n.m. BpV

ZADAVATEL: CHARITA UHERSKÉ HRADIŠTĚ VELEHRADSKÁ č. 247, 686 01 UHERSKÉ HRADIŠTĚ	MÍSTO: VELEHRAD		
	OBJEKT: SALAŠSKÁ č.p. 61		
UŽIVATEL: CHARITA UHERSKÉ HRADIŠTĚ VELEHRADSKÁ č. 247, 686 01 UHERSKÉ HRADIŠTĚ	AKCE: DIGITALIZACE DOSTUPNÉ LISTINNÉ DOKUMENTACE PRO ÚČELY ZPRACOVÁNÍ INVESTIČNÍHO ZÁMĚRU		
	STUPĚŇ: ČÁST:	MĚŘÍTKO: M=1:100	DATUM: PROSINEC 2023
VÝKRES: ŘEZ C,D		ČÍSLO: 06	PARÉ: