


POHLED DVORNÍ ZE SEVEROVÝCHODU

DIGITALIZACE PODKLADŮ NENÍ ZAMĚŘENÍM STÁVAJÍCÍHO STAVU **M=1:100**

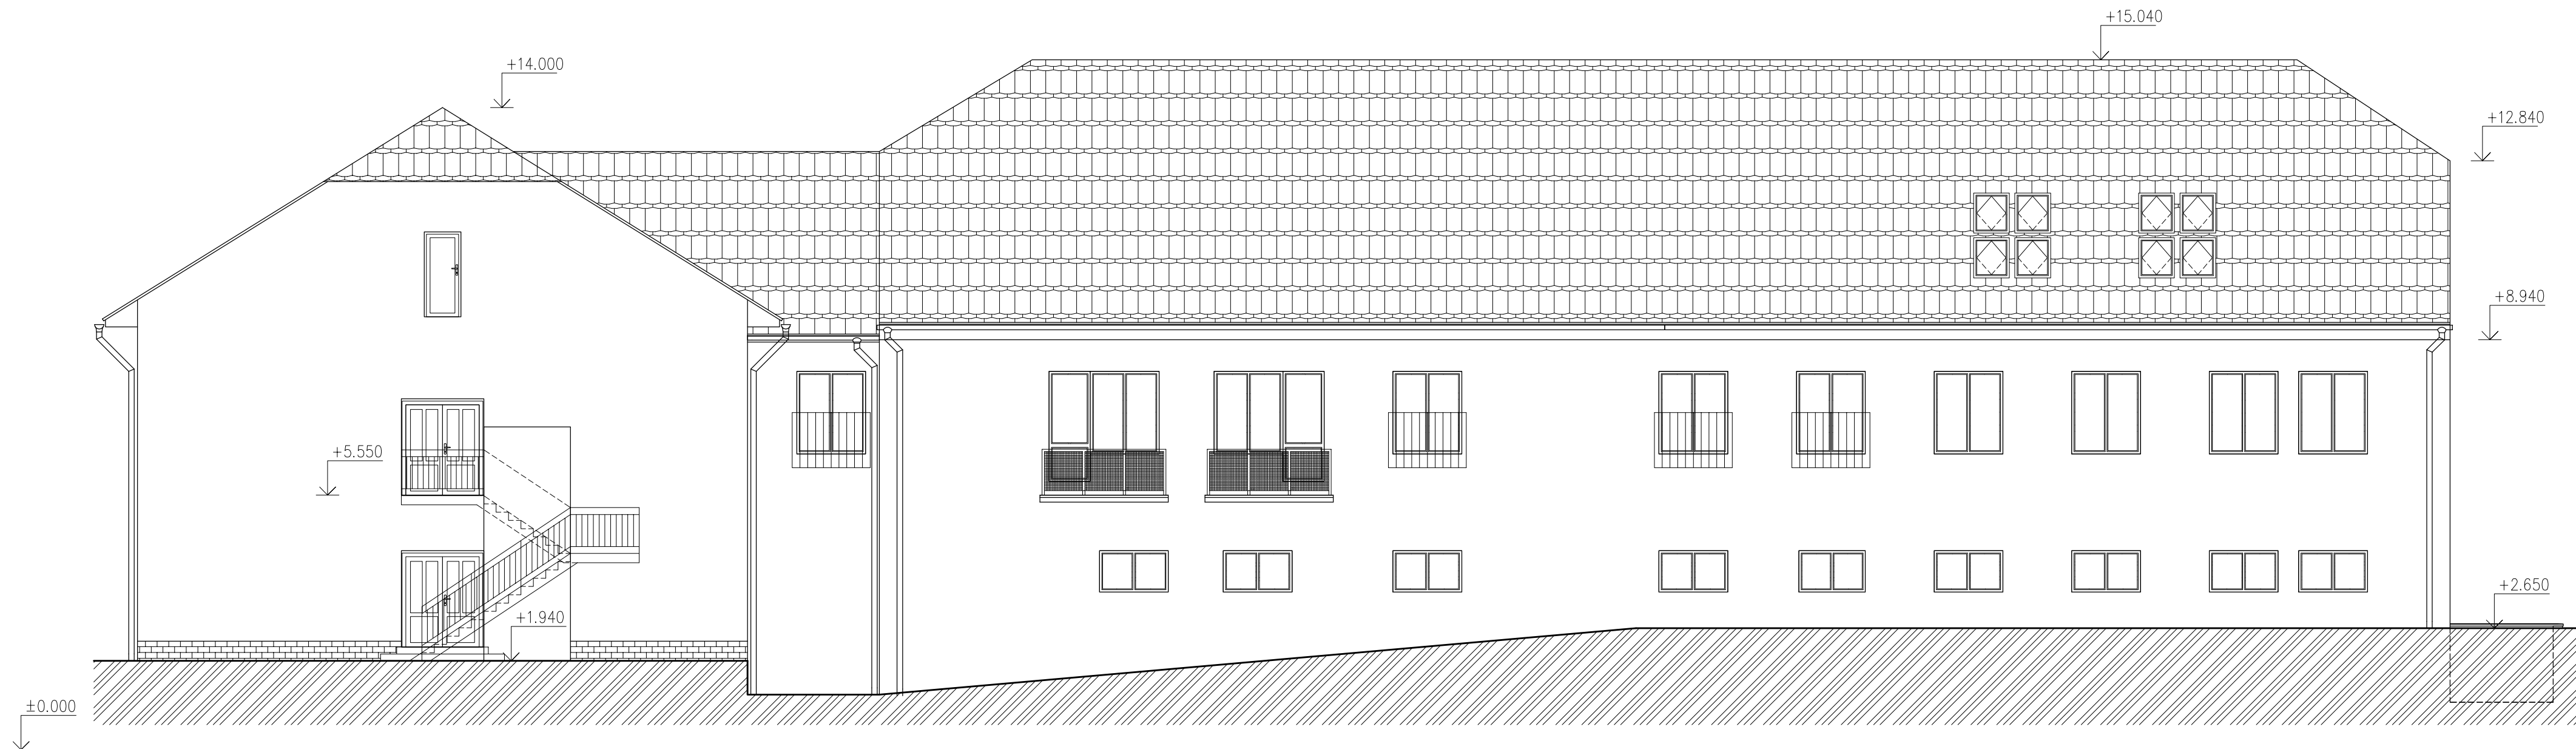

POMĚRNÁ VÝŠKA $\approx 0,000$ ODPOVÍDÁ ÚROVNI 212,66 m n.m. BpV

DALIBOR ZAPLETAL ZA ZBROJNICÍ 430 784 01 ČERVENKA IČO: 03856526 TEL: 606 726 211 zapletal@ateol.cz		MÍSTO: VELEHRAD	
		OBJEKT: SALAŠSKÁ č.p. 61	
		AKCE: DIGITALIZACE DOSTUPNÉ LISTINNÉ DOKUMENTACE PRO ÚČELY ZPRACOVÁNÍ INVESTIČNÍHO ZÁMĚRU	
ZADAVATEL: CHARITA UHERSKÉ HRADIŠTĚ VELEHRADSKÁ č. 247, 686 01 UHERSKÉ HRADIŠTĚ		STUPEN: ČÁST:	MĚŘITKO: M=1:100 DATUM: PROSINEC 2023
UŽIVATEL: CHARITA UHERSKÉ HRADIŠTĚ VELEHRADSKÁ č. 247, 686 01 UHERSKÉ HRADIŠTĚ		VÝKRES: POHLED DVORNÍ ZE SEVEROVÝCHODU	ČÍSLO: 12 PARÉ: