



ŘEZ A,B

DIGITALIZACE PODKLADŮ NENÍ ZAMĚŘENÍM STÁVAJÍCÍHO STAVU **M=1:100**

ŘEZ A-A

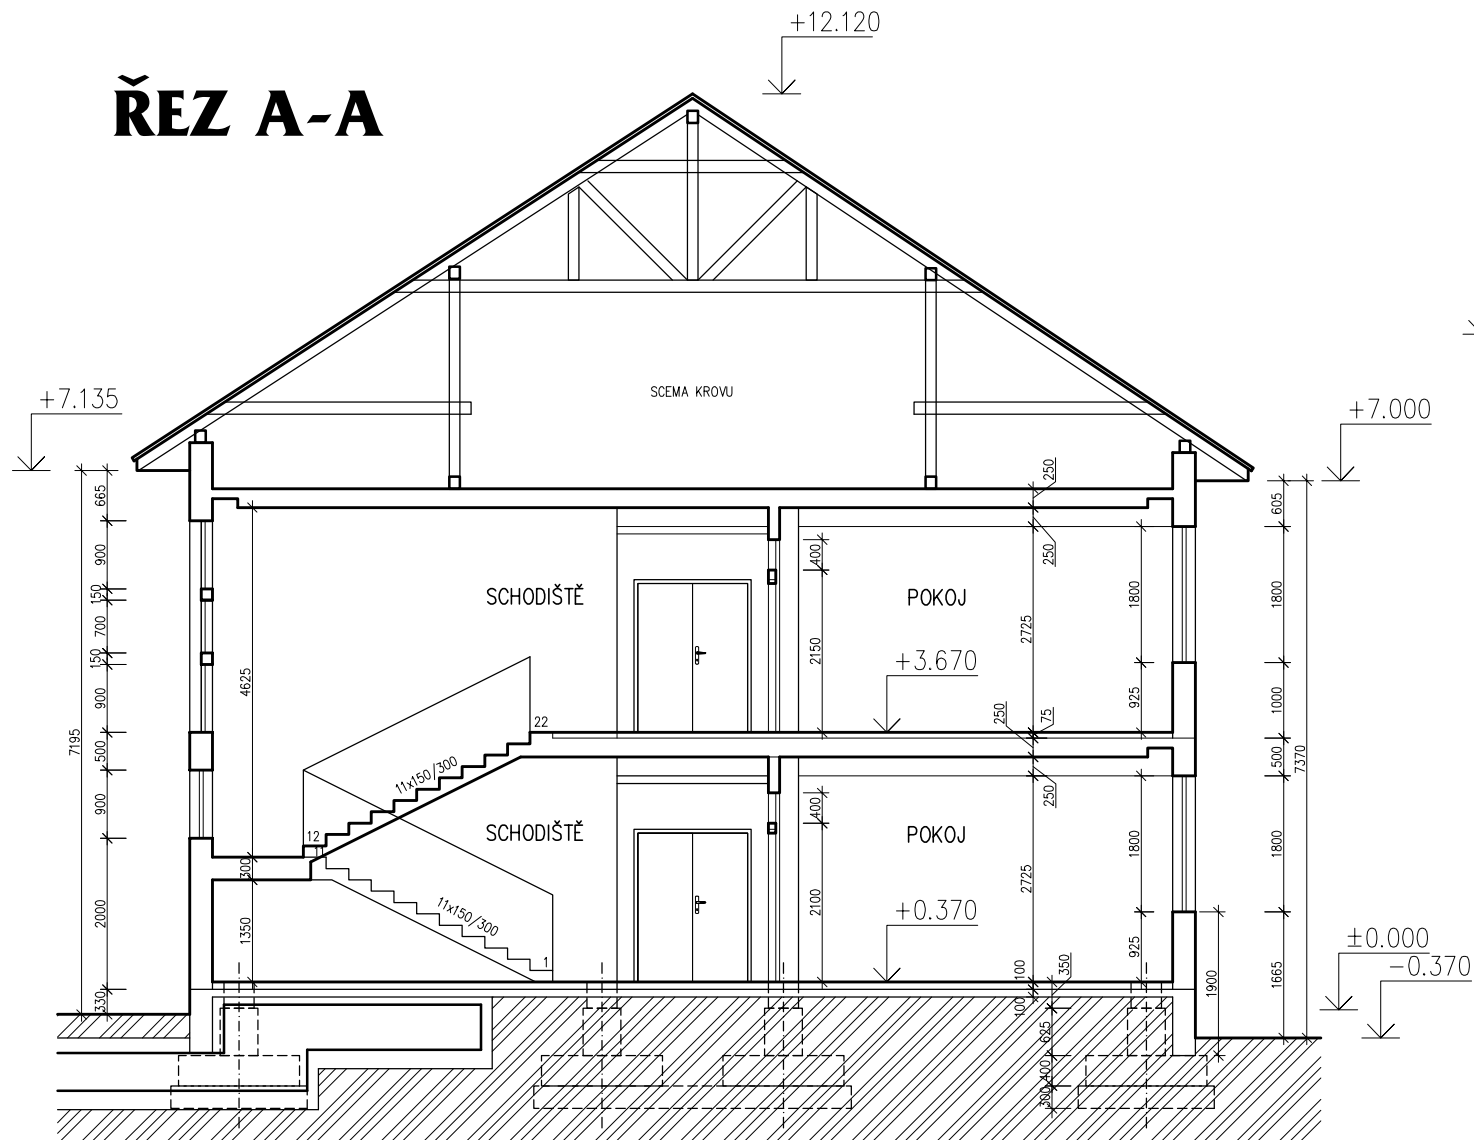

ŘEZ B-B

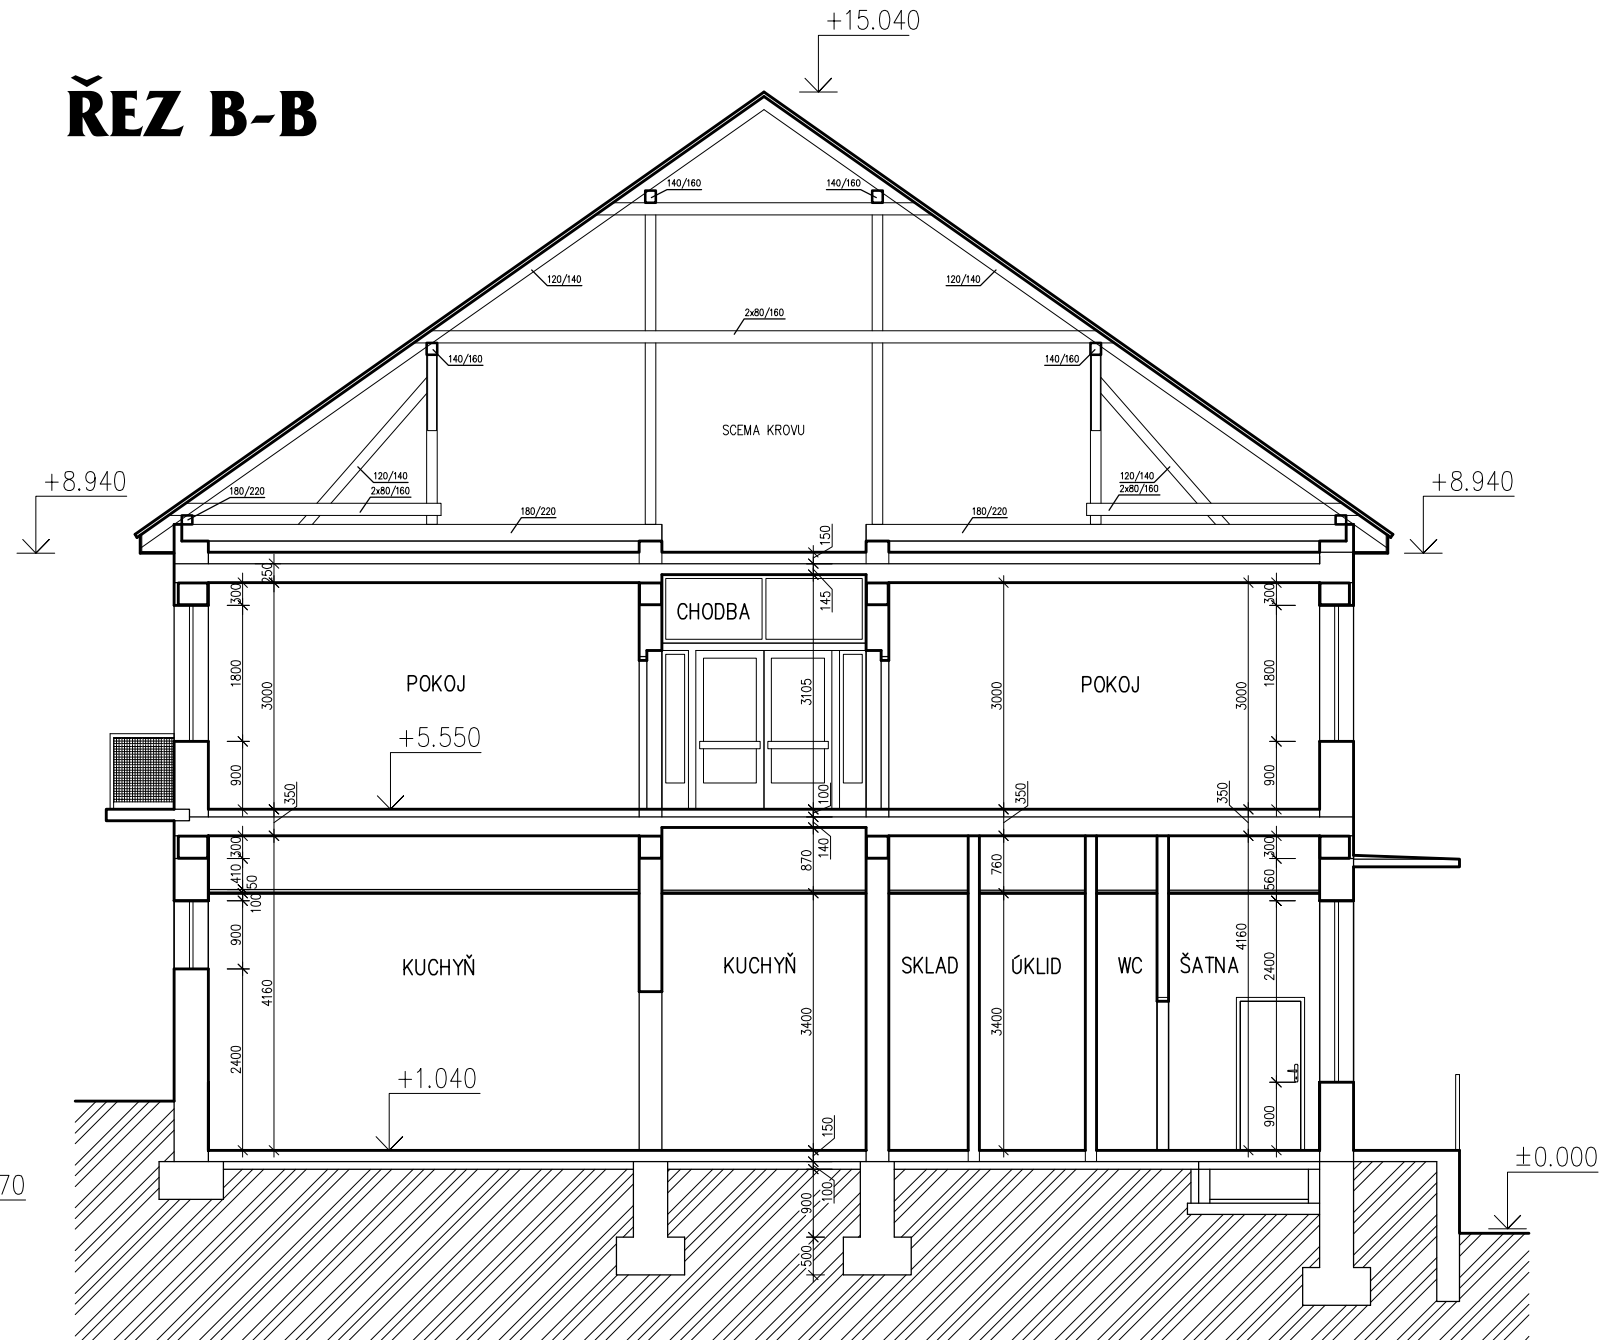

POMĚRNÁ VÝŠKA ± 0,000 ODPOVÍDÁ ÚROVNI 212,66 m n.m. BpV

DALIBOR ZAPLETAL ZA ZBROJNICÍ 430 784 01 ČERVENKA IČO: 03856526 TEL: 606 726 211 zapletal@ateol.cz	MÍSTO: VELEHRAD
ZADAVATEL: CHARITA UHERSKÉ HRADIŠTĚ VELEHRADSKÁ č. 247, 686 01 UHERSKÉ HRADIŠTĚ	OBJEKT: SALAŠSKÁ č.p. 61
UŽIVATEL: CHARITA UHERSKÉ HRADIŠTĚ VELEHRADSKÁ č. 247, 686 01 UHERSKÉ HRADIŠTĚ	AKCE: DIGITALIZACE DOSTUPNÉ LISTINNÉ DOKUMENTACE PRO ÚČELY ZPRACOVÁNÍ INVESTIČNÍHO ZÁMĚRU
STUPĚŇ:	MĚŘÍTKO: M=1:100 DATUM: PROSINEC 2023
ČÁST:	ČÍSLO: 05 PARÉ:
VÝKRES:	ŘEZ A,B