


POHLED ULIČNÍ Z JIHOZÁPADU

DIGITALIZACE PODKLADŮ NENÍ ZAMĚŘENÍM STÁVAJÍCÍHO STAVU

M=1:100

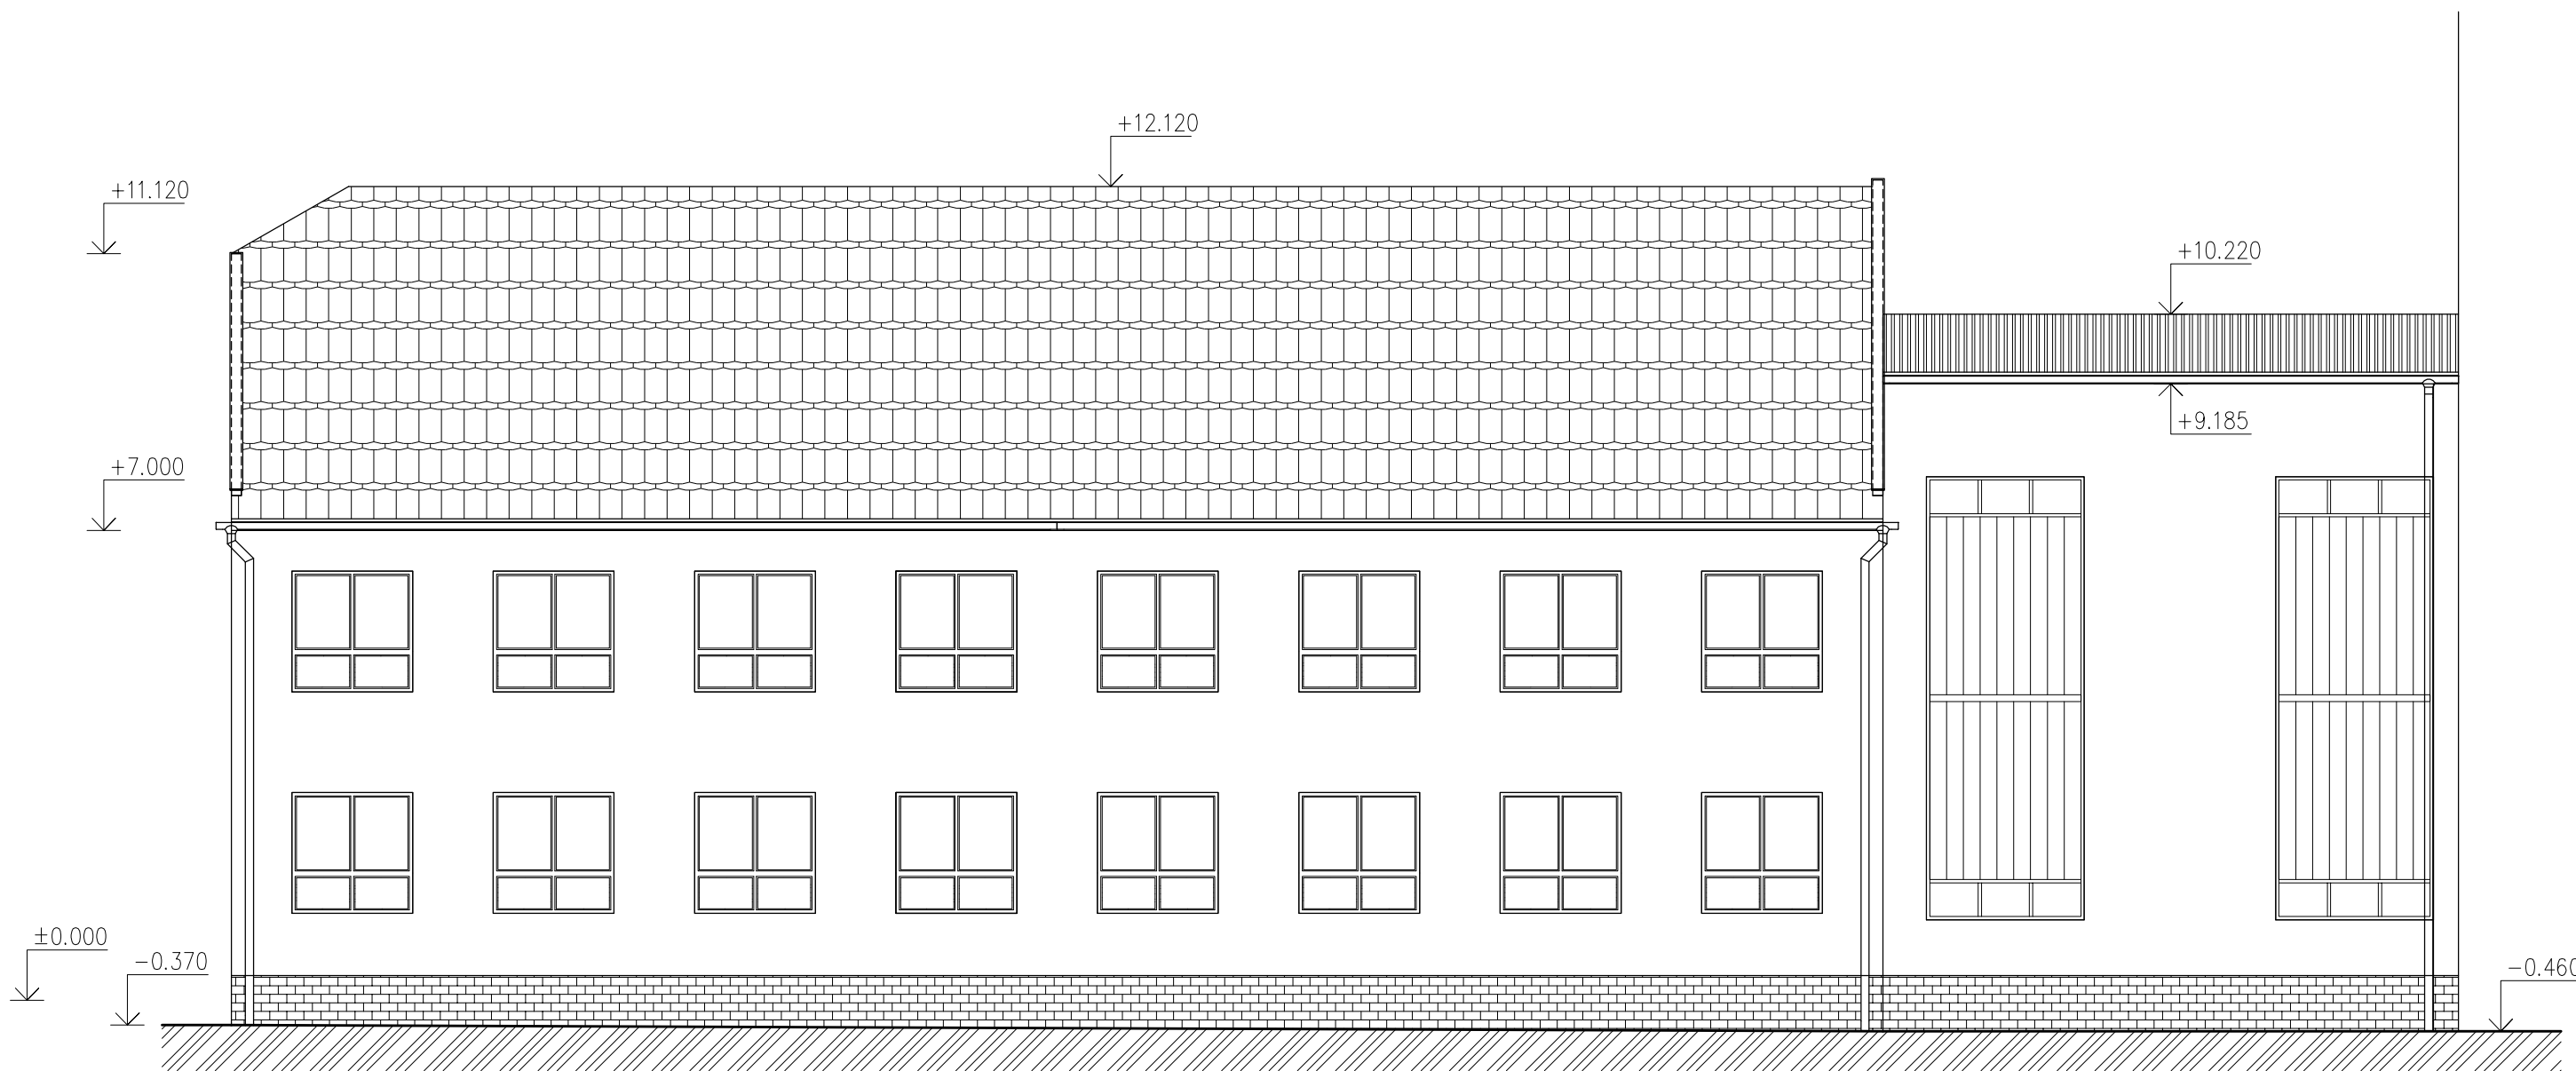

POMĚRNÁ VÝŠKA ± 0,000 ODPOVÍDÁ ÚROVNI 212,66 m n.m. BpV

DALIBOR ZAPLETAL ZA ZBROJNICÍ 430 784 01 ČERVENKA IČO: 03856526 TEL: 606 726 211 zapletal@ateol.cz	MÍSTO: VELEHRAD		
	OBJEKT: SALAŠSKÁ č.p. 61		
	AKCE: DIGITALIZACE DOSTUPNÉ LISTINNÉ DOKUMENTACE PRO ÚČELY ZPRACOVÁNÍ INVESTIČNÍHO ZÁMĚRU		
	STUPĚN:	MĚŘÍTKO: M=1:100	DATUM: PROSINEC 2023
ZADAVATEL: CHARITA UHERSKÉ HRADIŠTĚ VELEHRADSKÁ č. 247, 686 01 UHERSKÉ HRADIŠTĚ	ČÁST:		ČÍSLO:
	VÝKRES: POHLED ULIČNÍ Z JIHOZÁPADU		PARÉ:
UŽIVATEL: CHARITA UHERSKÉ HRADIŠTĚ VELEHRADSKÁ č. 247, 686 01 UHERSKÉ HRADIŠTĚ			07