




B - PŘÍSTAVBA

PŮDORYS 2.PODLAŽÍ


DIGITALIZACE PODKLADŮ NENÍ ZAMĚŘENÍM STÁVAJÍCÍHO STAVU M=1:100

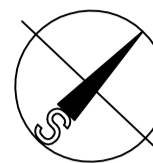

A - PAVILON 32 LŮŽEK

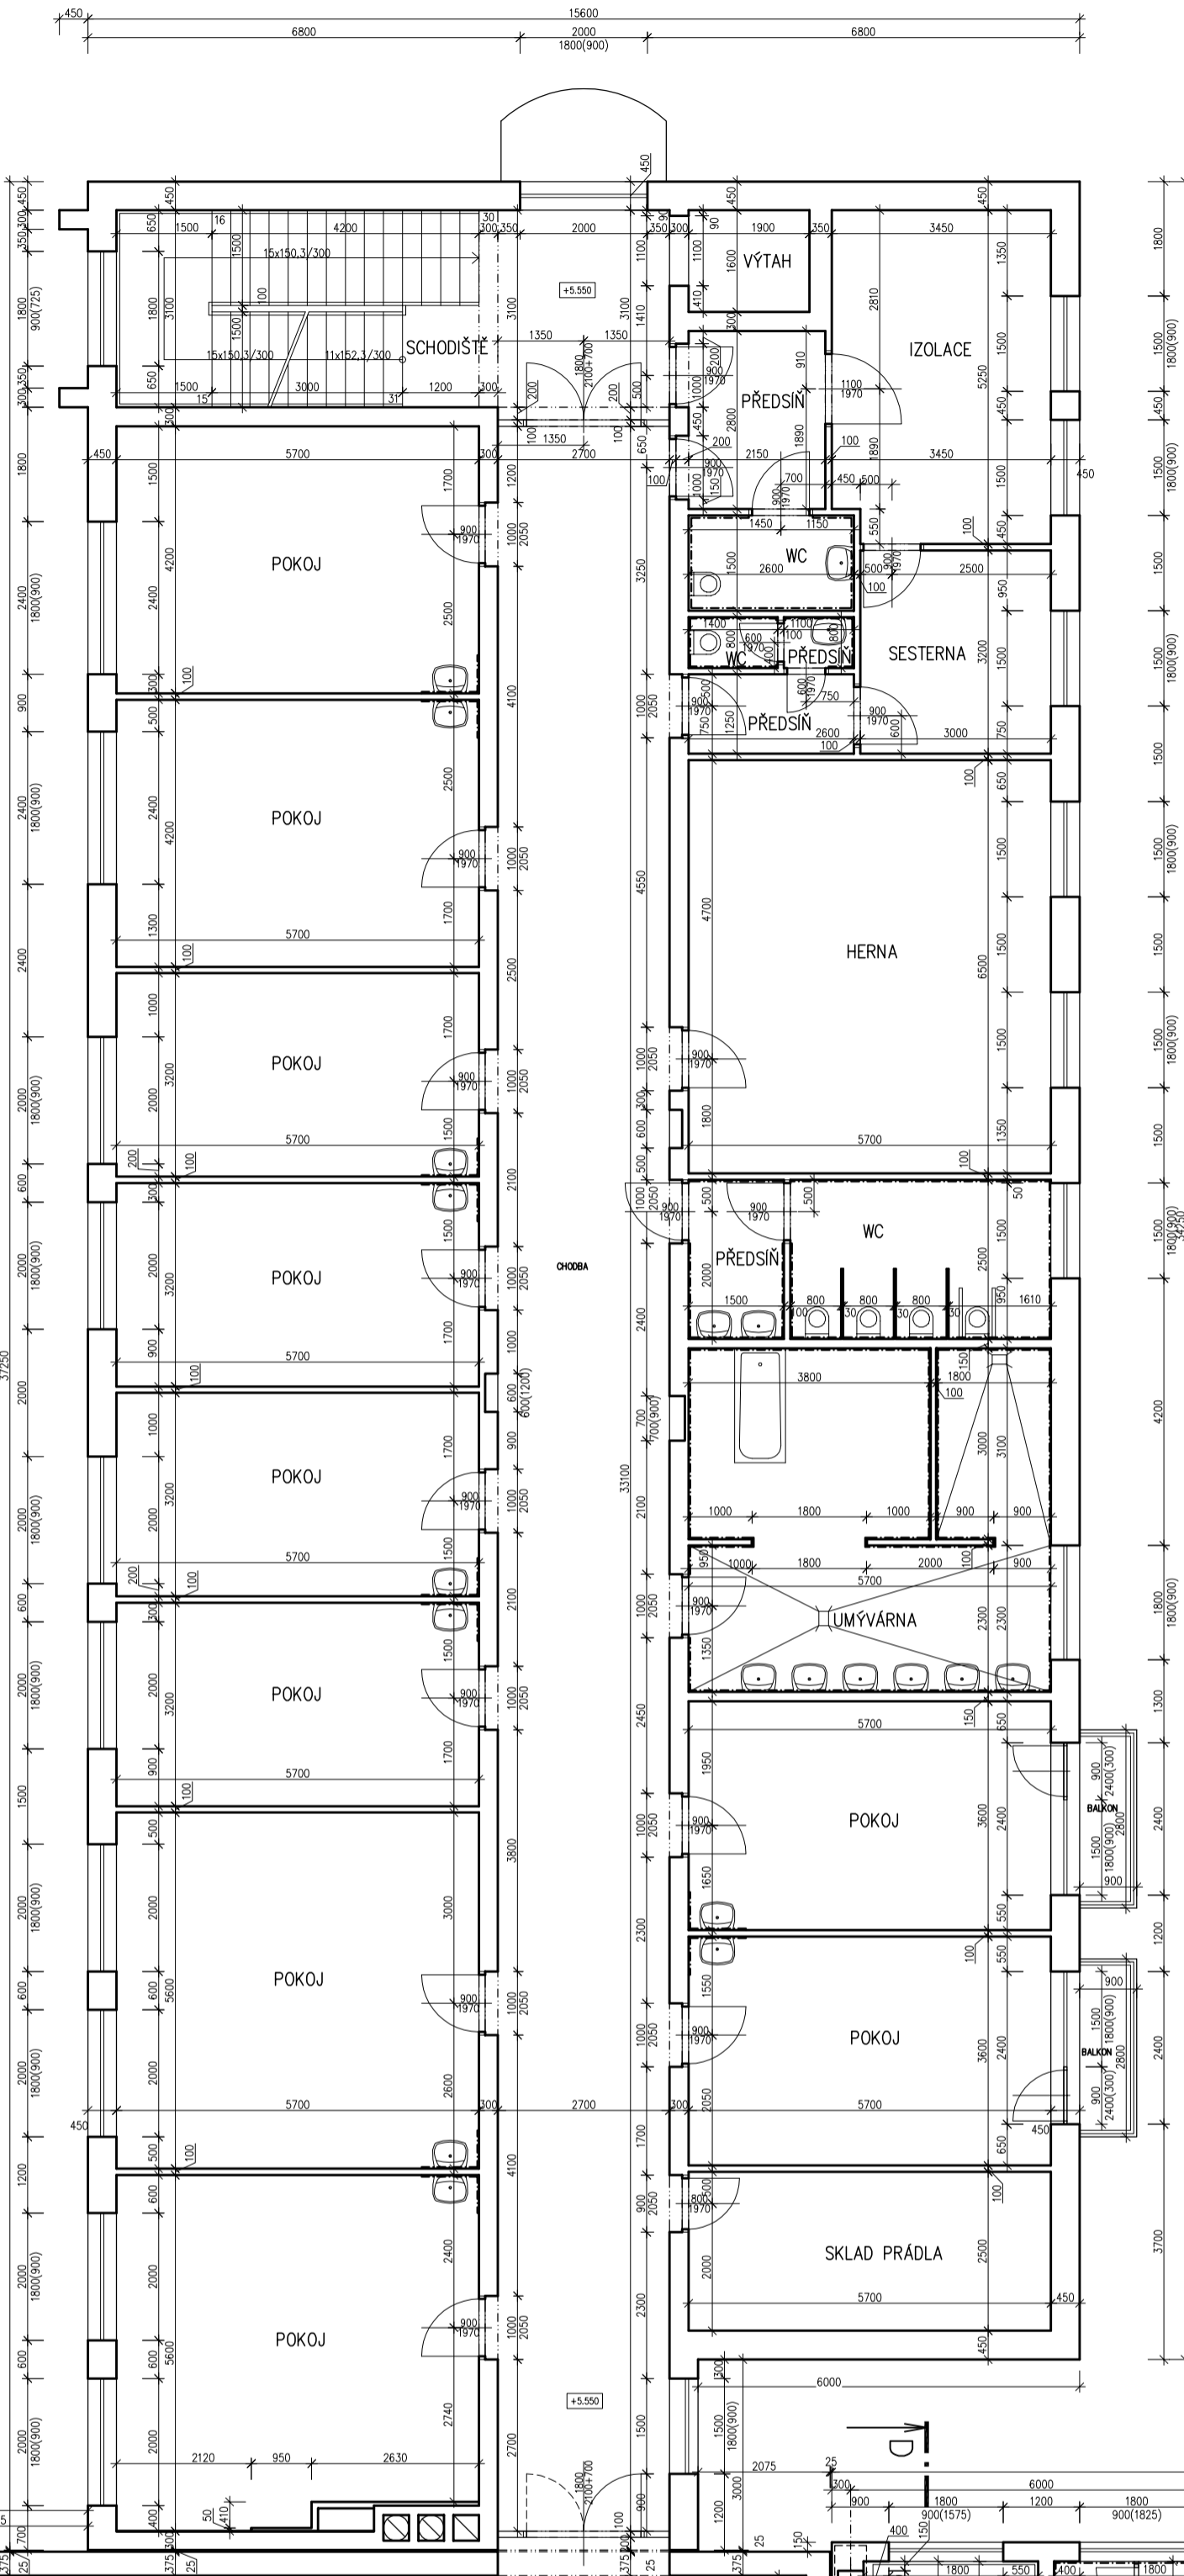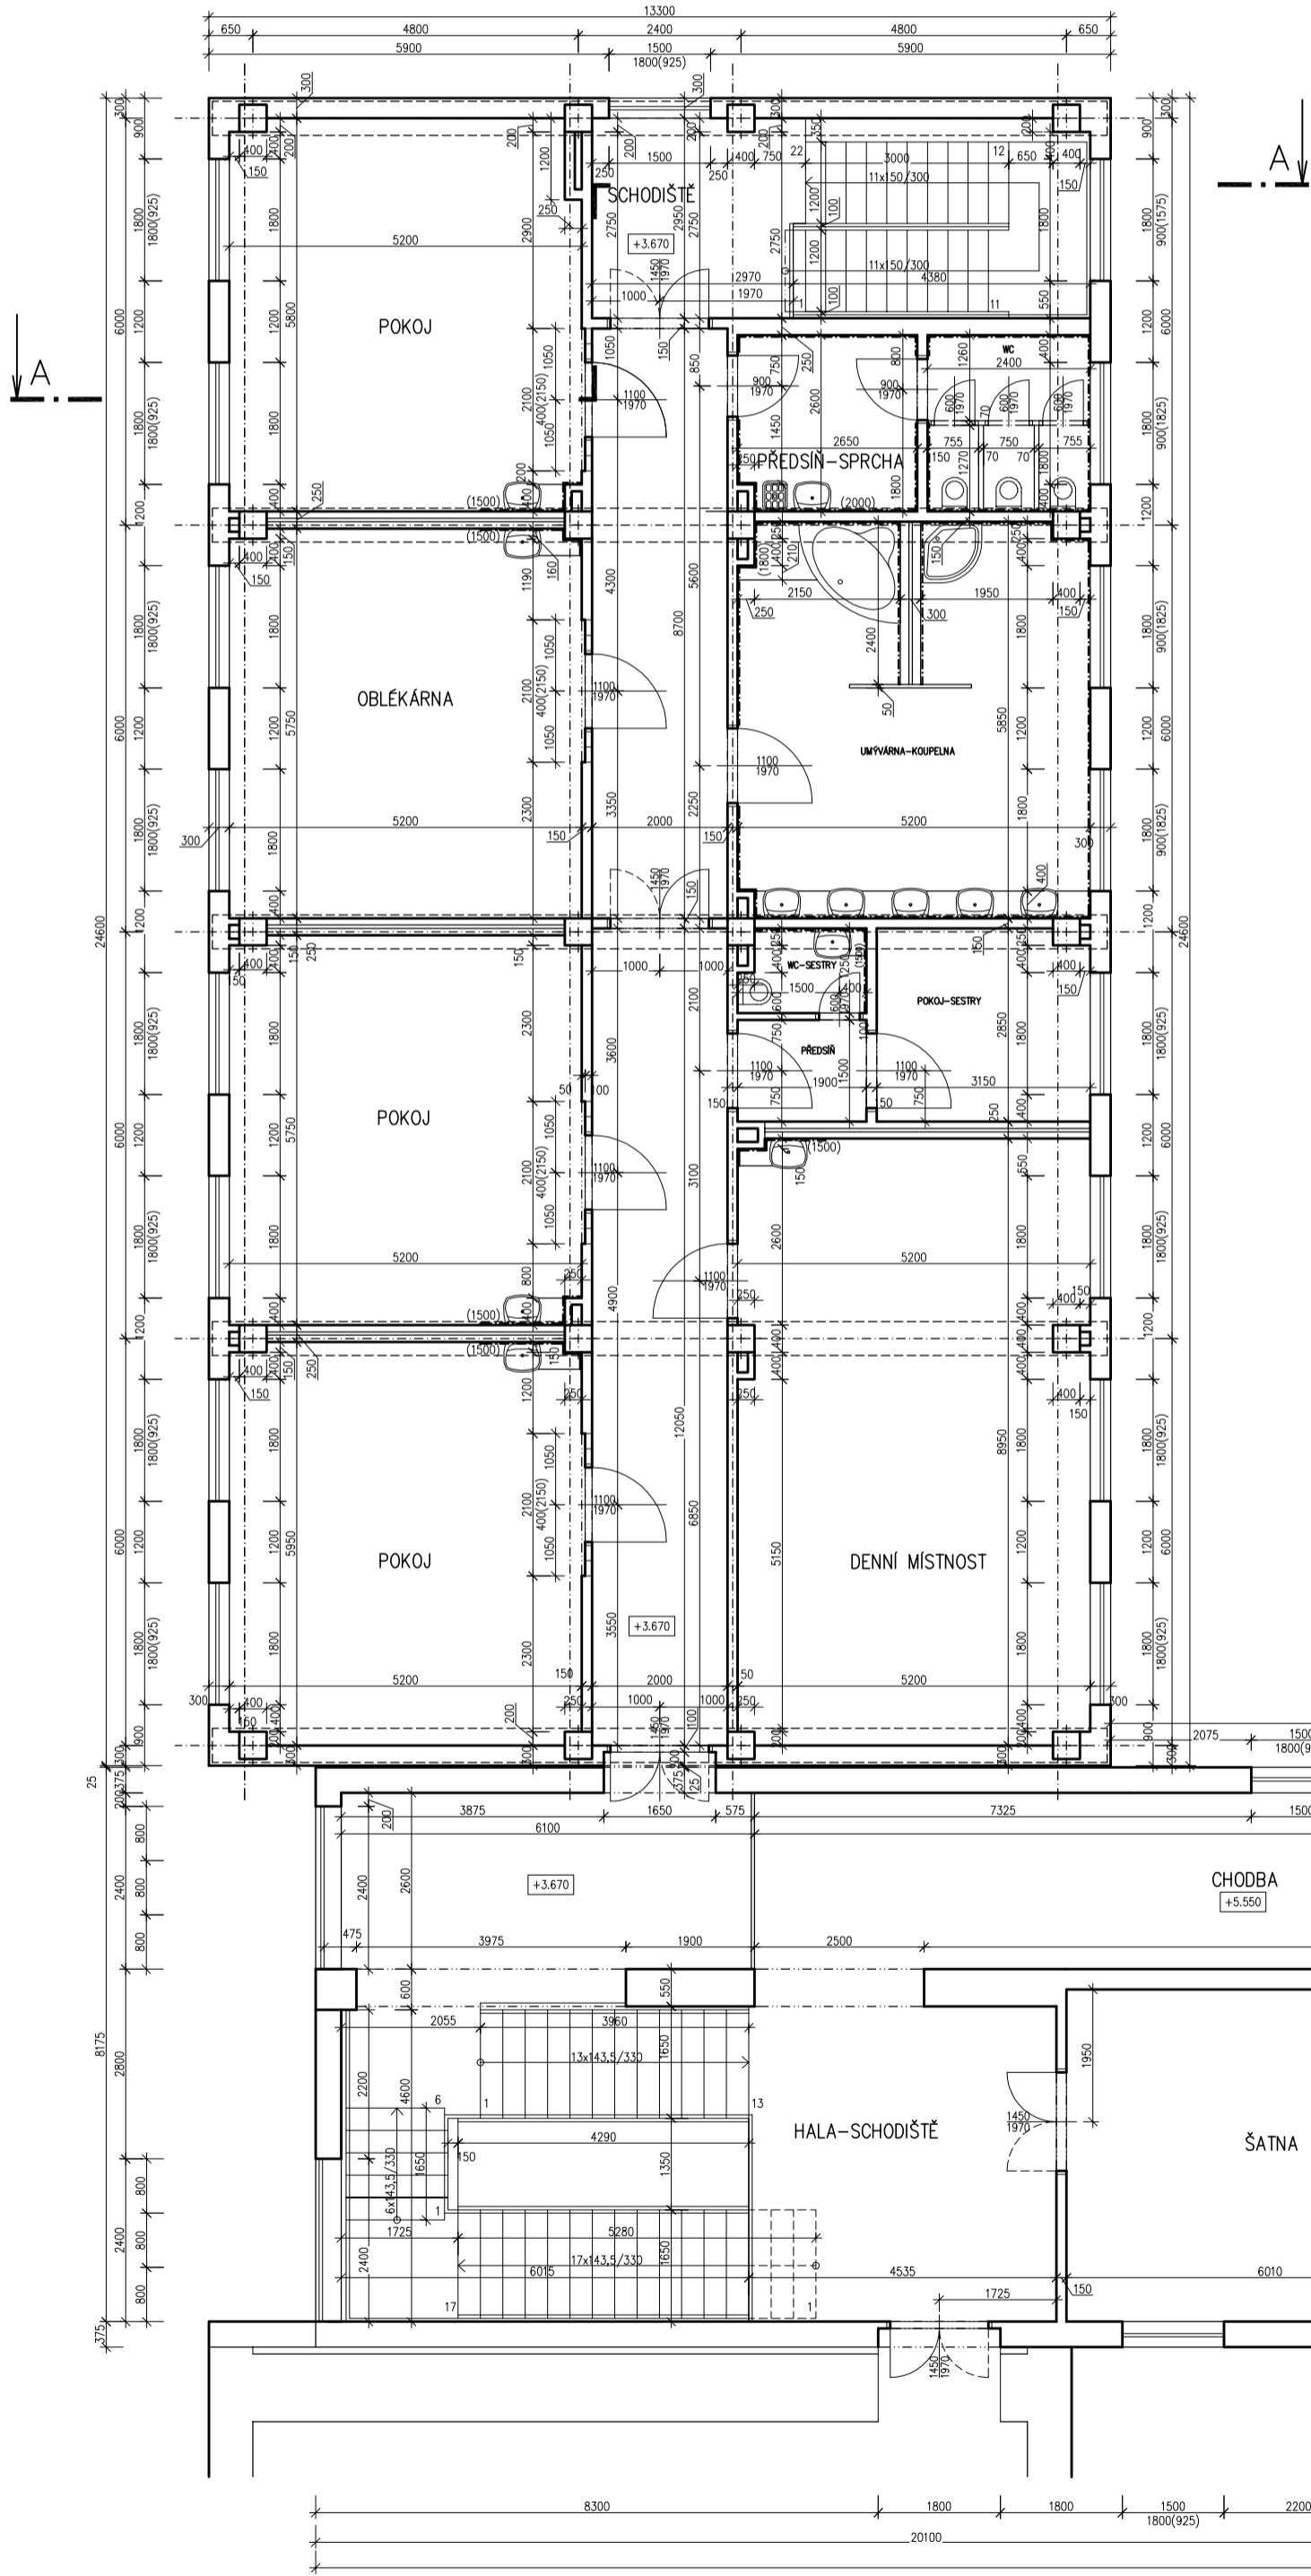

C - TECHNOLOGICKÝ PAVILON

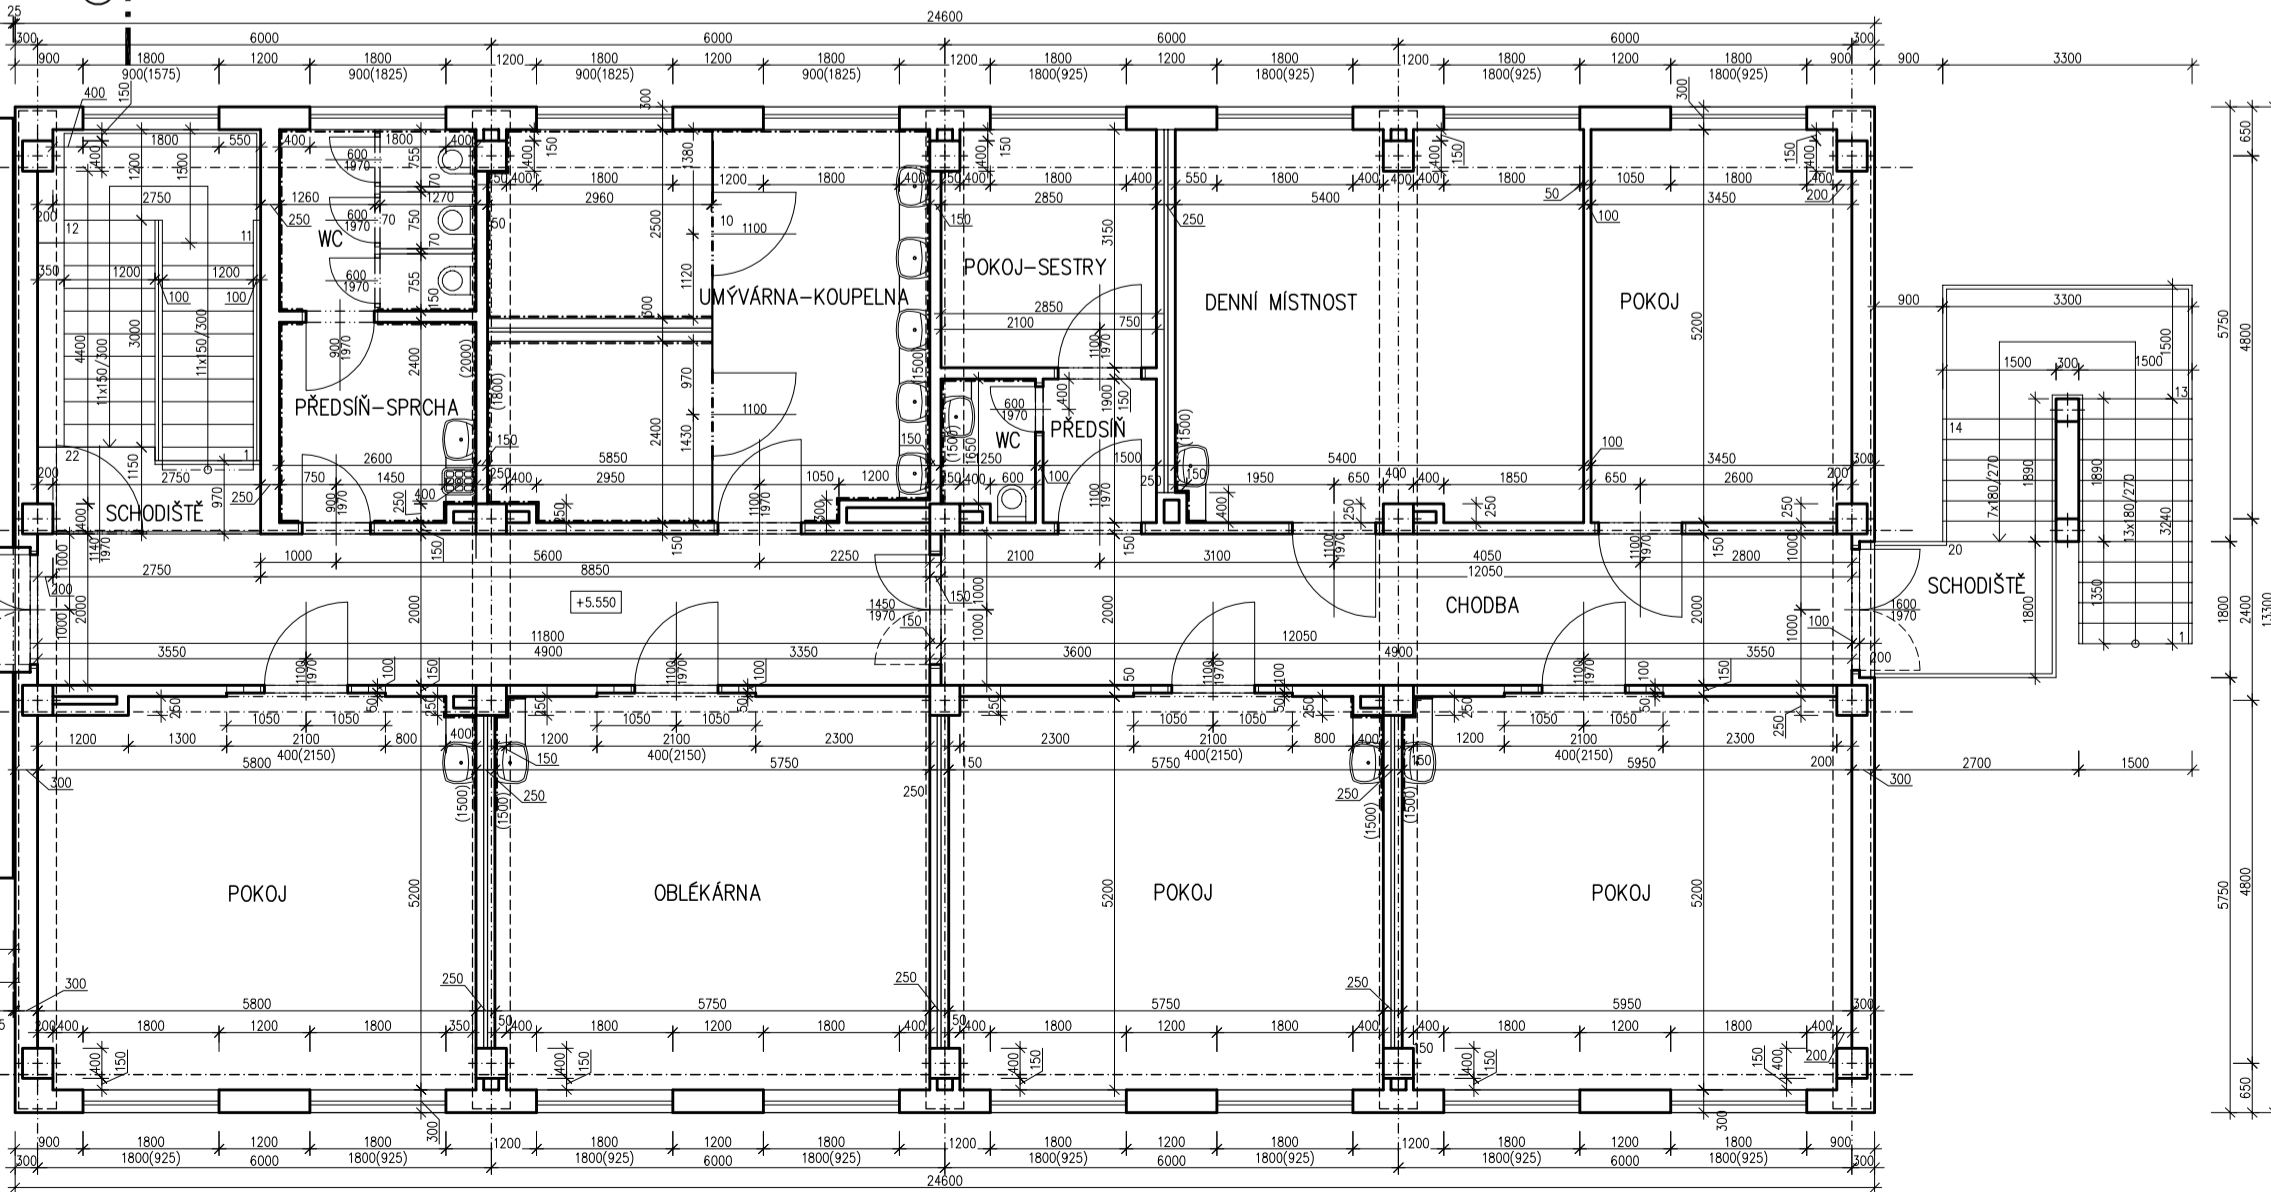

D - PAVILON 30 LŮŽEK

DALIBOR ZAPLETAL ZA ZBRJONČÍ 430 794 01 CERVENKA ICO: 03866536 TEL: 606 726 211 zapletal@atool.cz		MÍSTO: VELEHRAD OBJEKT: SALAŠSKÁ č.p. 61 AKCE: DIGITALIZACE DOSTUPNÉ LISTINNÉ DOKUMENTACE PRO ÚČELY ZPRACOVÁNÍ INVESTIČNÍHO ZÁMĚRU	
ZADAVATEL: CHARTA UHEŘSKÉ HRADŠTĚ VELEHRADSKÁ H. 247, 686 01 UHEŘSKÉ HRADŠTĚ		STUPĚN: MĚŘÍTKO: M=1:100 DATUM: PROSINEC 2023	
UŽIVATEL: CHARTA UHEŘSKÉ HRADŠTĚ VELEHRADSKÁ H. 247, 686 01 UHEŘSKÉ HRADŠTĚ		ČÁST: VÝKRES: PŮDORYS 2.PODLAŽÍ	
		ČÍSLO: 03	