

## LEGENDA MÍSTNOSTÍ

M.Č.	NÁZEV MÍSTNOSTI	m²
3.01	SCHODIŠTĚ	—
3.02	VSTUPNÍ HALA	13,840
3.03	SKLAD	5,600
3.04	DENNÍ MÍSTNOST	45
3.05	UM. - M	4,960
3.06	WC - M	2,130
3.07	WC - ŽENY	4,410
3.08	KANCELÁŘ	6,040
3.09	TECH. MÍSTNOST	5,360
3.10	ČISTÁ ŠATNA	12,740
3.11	UMÝVÁRNA	6,510
3.12	ŠPINAVÁ ŠATNA	13,070
3.13	GARÁŽ	131,500
3.14	SUŠÍČÍ ŠACHTA	3,610

## Legenda materiálů


	POROTHERM 38T PROFI P8 NA MALTU PRO TENKÉ SPÁRY
	CIHELNÉ BROUŠENÉ BLOKY POROTHERM 30 PROFI, TL. 300 mm
	POROTHERM 11,5 PROFI
	POROTHERM 14 PROFI
	ZDIVO Z BETONOVÝCH TVAROVEK 500/200/250
	ŽELEZOBETON e25/30 -xc1
	STÁVAJÍCÍ ZDIVO

## LEGENDA ZNAČEK PO:


	- hasicí přístroj - 21A
	- hasicí přístroj - 183B
	- požární odolnost stropu (podhledu) v PÚ resp. v označené části PÚ
	- požární odolnost schodiště
	- typový požární uzávěr se samozavíračem
	- hranice požárního úseku
	- požární odolnost požární stěny z obou stran
	- požární odolnost nosného prvku
	- úniková cesta
	- hranice požárně nebezpečného prostoru

Vypracoval: Rostislav Ryšavý, tel. +420603290420	Autorizovaný technik pro PBS Rostislav Ryšavý	<b>Rostislav Ryšavý</b> AT PRO POŽÁRNÍ BEZPEČNOST STAVEB ČKAIT 1003686 Třída 1.máje 584/9, 691 41 Břeclav <a href="http://www.fire-stop.cz">www.fire-stop.cz</a> ; <a href="mailto:rysavy@fire-stop.cz">rysavy@fire-stop.cz</a> GSM +420 603 290 420
Investor: <b>Město Podivín, Masarykovo nám. 192/2, 691 45 Podivín</b>		
Místo stavby: Podivín, okr. Břeclav	Kraj: Jihomoravský	
Parcelní číslo: 886/4, 886/3, 887, 883	Katastrální území: Podivín [723835]	
Název akce: <b>Hasičská zbrojnice, Podivín</b> k.ú. Podivín [723835], parc.č. 886/4, 886/3, 887, 883		Stupeň: <b>ÚŘ+SŘ</b>
		Datum: 09/2022
		Měřítko:
Příloha: <b>Požární bezpečnost stavby - půdorys 1.NP</b>		Číslo přílohy: <b>D.1.3.1</b> Paré:



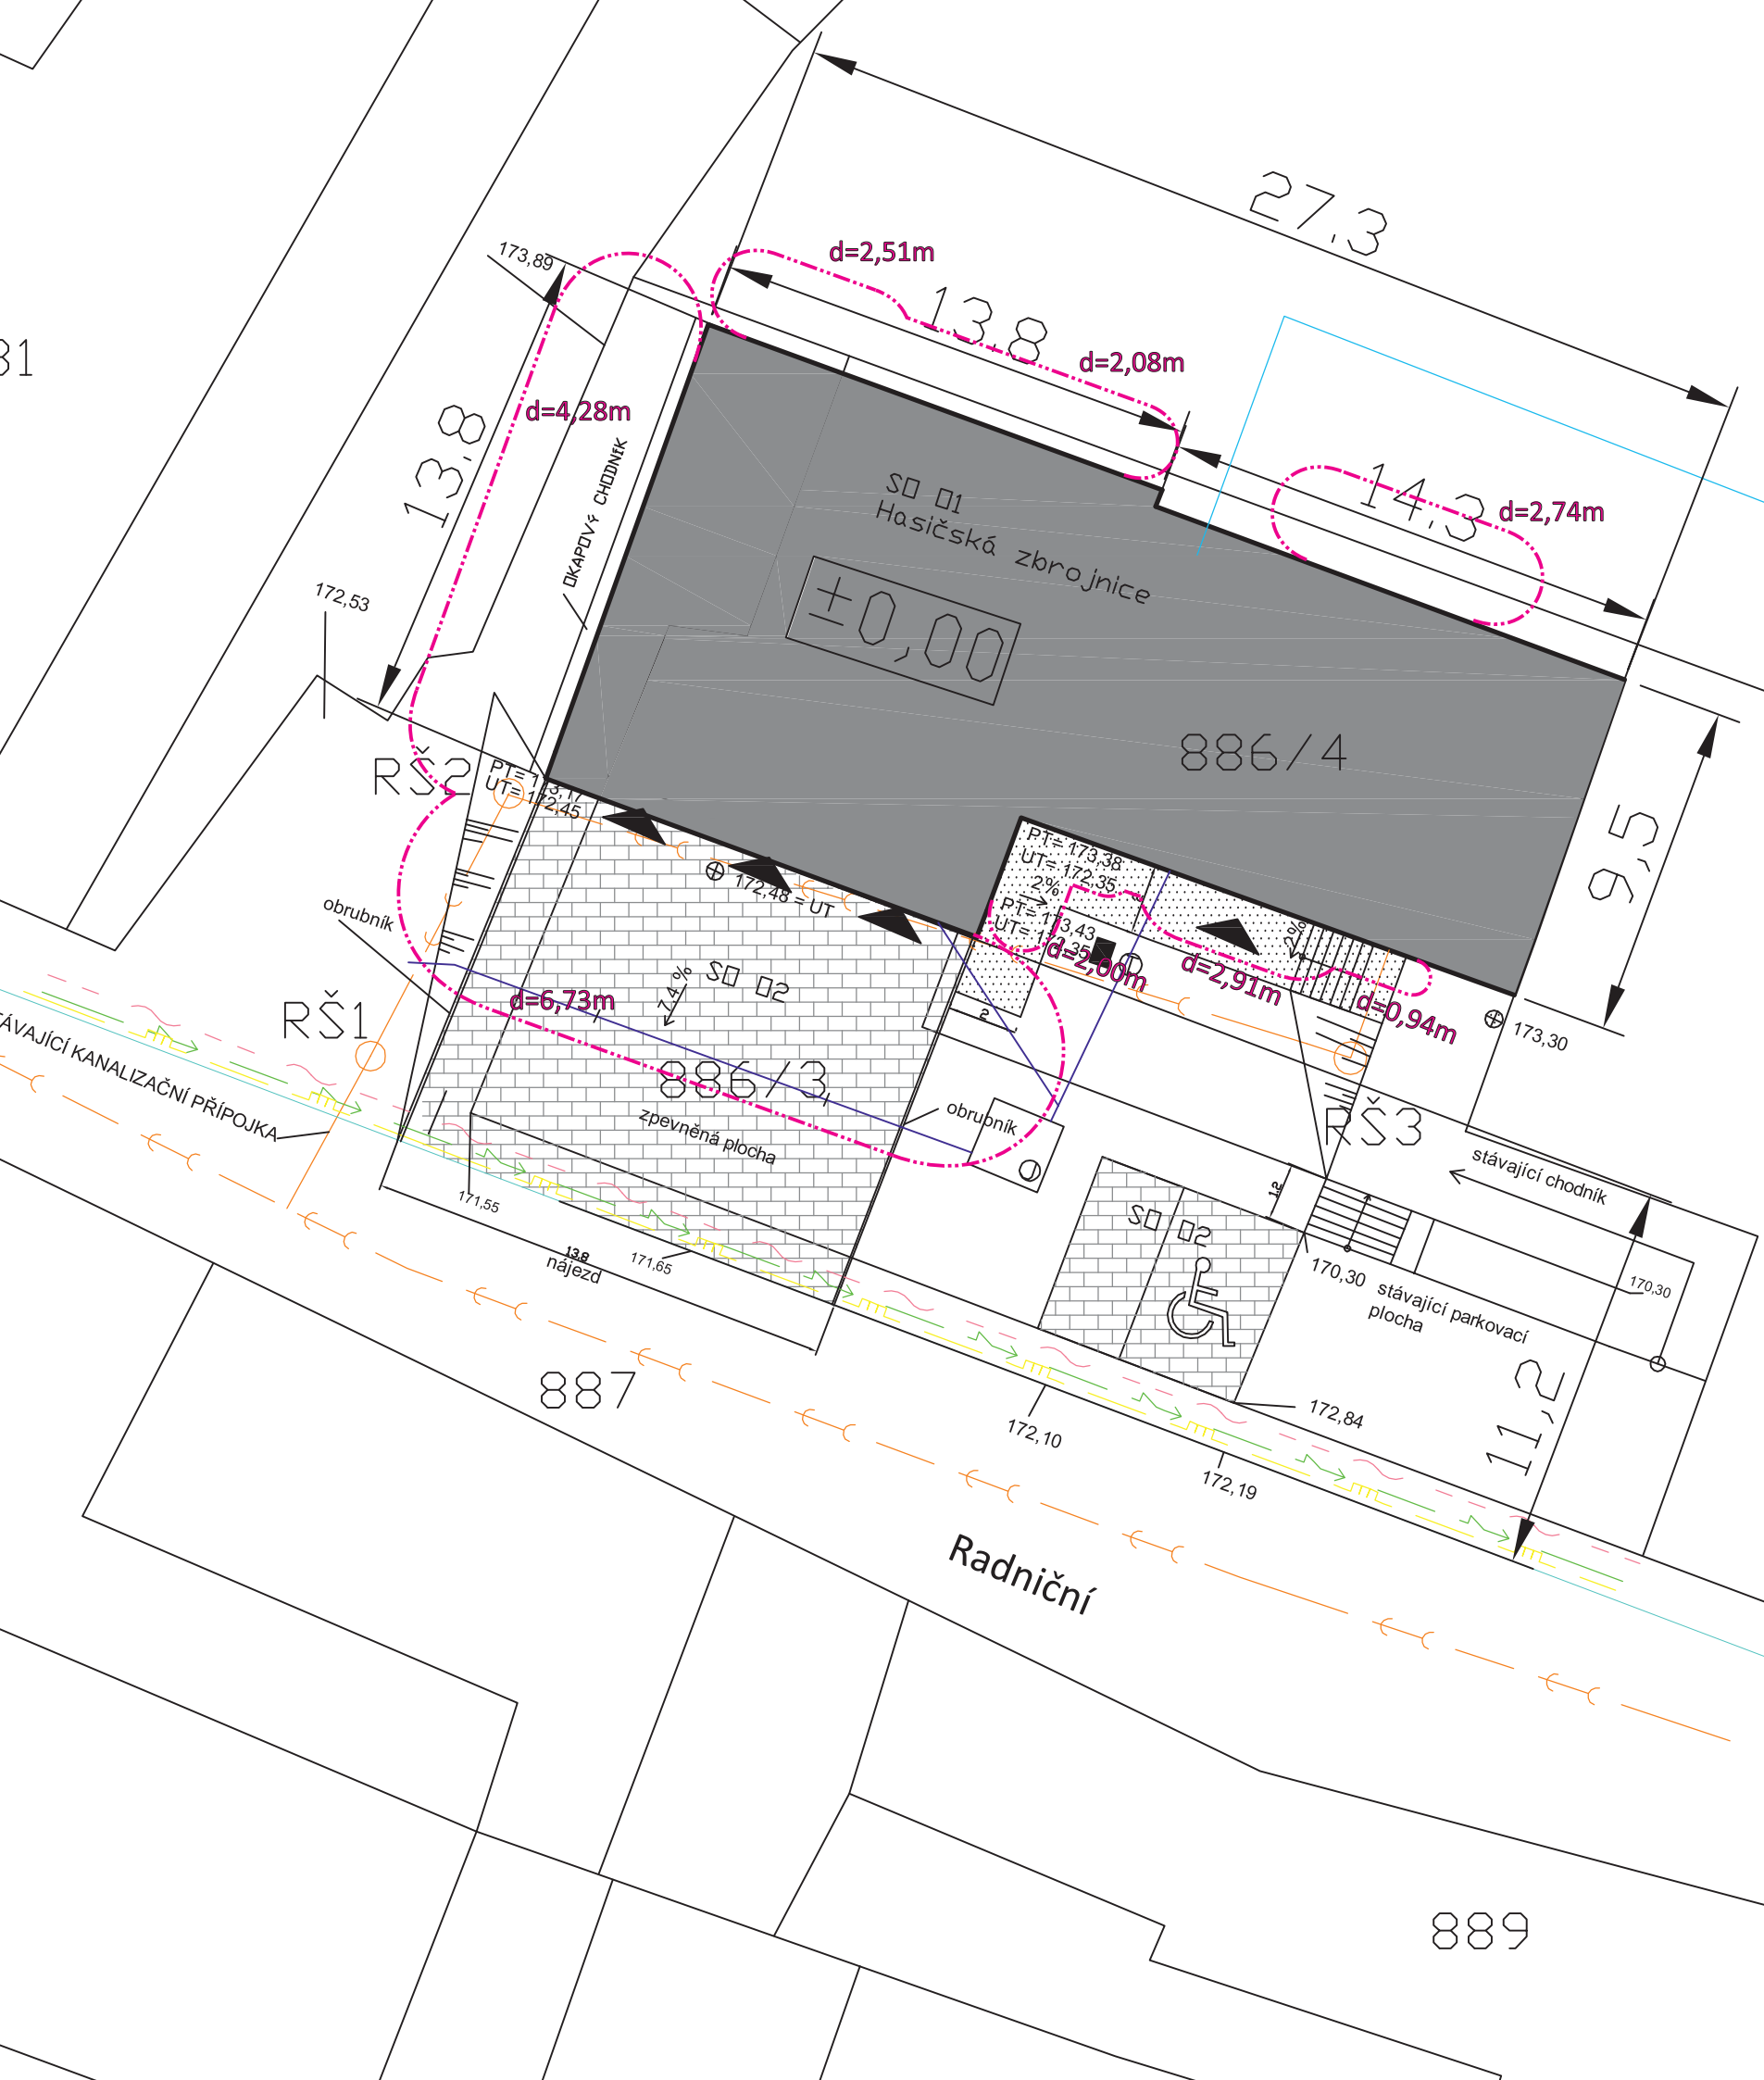

## LEGENDA

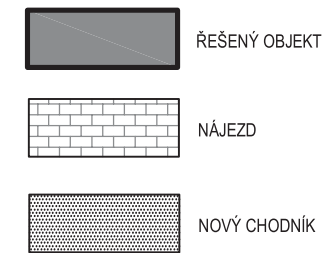

HRANICE KN

STÁVAJÍCÍ CHODNÍK - SKLÁDANÁ BETONOVÁ DLAŽBA

STÁVAJÍCÍ KOMUNIKACE

## STÁVAJÍCÍ INŽENÝRSKÉ SÍTĚ



## LEGENDA ZNAČEK PO:

- hranice pož. nebezp. prostoru

Vypracoval: Rostislav Ryšavý, tel. +420603290420		Autorizovaný technik pro PBS Rostislav Ryšavý	
Investor: Město Podivín, Masarykovo nám. 192/2, 691 45 Podivín			
Místo stavby: Podivín, okr. Břeclav		Kraj: Jihomoravský	
Parcelní číslo: 886/4, 886/3, 887, 883		Katastrální území: Podivín [723835]	
Název akce: Hasičská zbrojnice, Podivín k.ú. Podivín [723835], parc.č. 886/4, 886/3, 887, 883			
Příloha: Požární bezpečnost stavby - situace			

Rostislav Ryšavý AT PRO POŽÁRNÍ BEZPEČNOST STAVEB ČKAIT 1003686 Třída 1.máje 584/9, 691 41 Břeclav <a href="http://www.fire-stop.cz">www.fire-stop.cz</a> ; <a href="mailto:rysavy@fire-stop.cz">rysavy@fire-stop.cz</a> GSM +420 603 290 420	
Stupeň: ÚŘ+SŘ	
Datum: 09/2022	
Měřítko:	
Číslo přílohy: D.1.3.2	Paré: