

PRACOVNÍCH MÍST NA POZEMNÍCH KOMUNIKACÍCH)
I. PROVÁDĚT DLE TP 66 (ZÁSADY PRO OZNAČOVÁNÍ



B-1



E13




N2

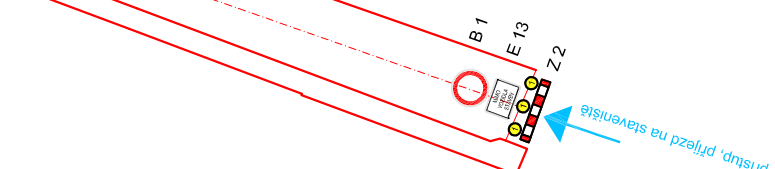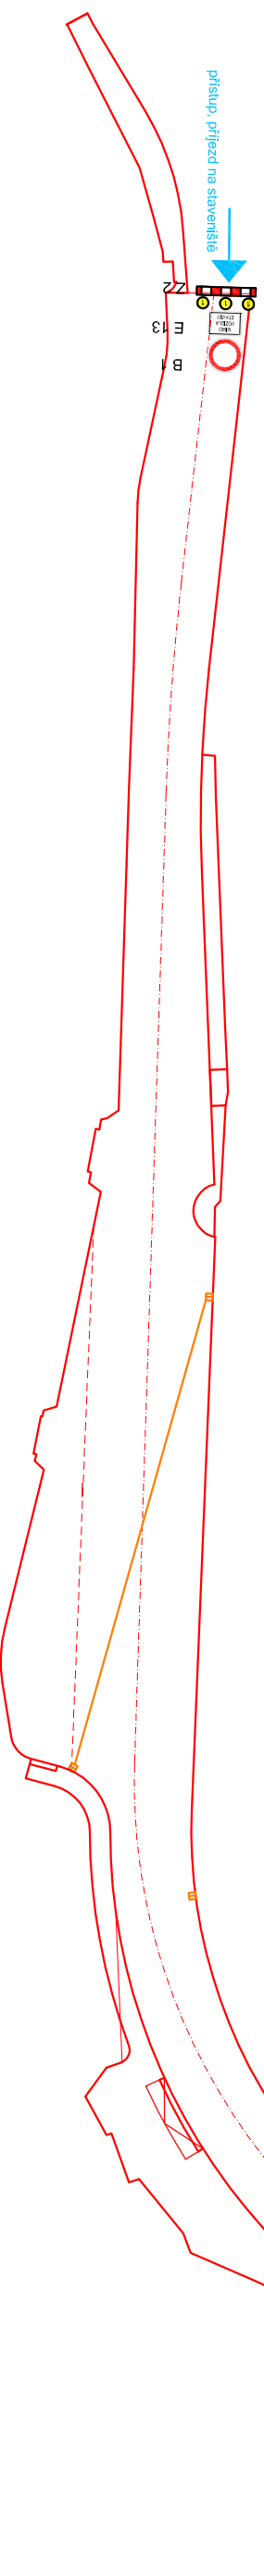

Výškový systém B.p.v.

Souřadnicový systém S.JTSK

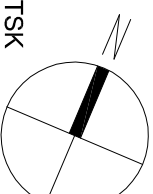

ZODP. PROJEKTANT	ING. ZDENĚK VITÁŠEK	Ing. Zdeněk Vitásek PROJEKTOVÁ A INŽENÝRSKÁ ČINNOST U Jemisu 2625/1 78701 ŠUMPERK tel: 776 780 588 email: zdenek.vitasek@email.cz IČ: 053928760
VED. PROJEKTU	ING. ZDENĚK VITÁŠEK	
VYPRACOVAL	ING. ZDENĚK VITÁŠEK	
KATASTR. ÚZEMÍ	KONICE	
OBJEDNÁVATEL	MĚSTO KONICE, Masarykovo nám. 27, 798 52 Konice	

NÁZEV PROJEKTU:

Rekonstrukce ul. Kostelní v Konici

Rekonstrukce ul. Kostelní v Konici	
MĚŘÍTKO	1:500
FORMÁT	A4
ČÍSLO ZAKÁZKY	0318-201

PŘÍLOHA

Situace stavby na podkladu koordinační situace

ČÍSLO PŘÍLOHY

B.8.2.b