
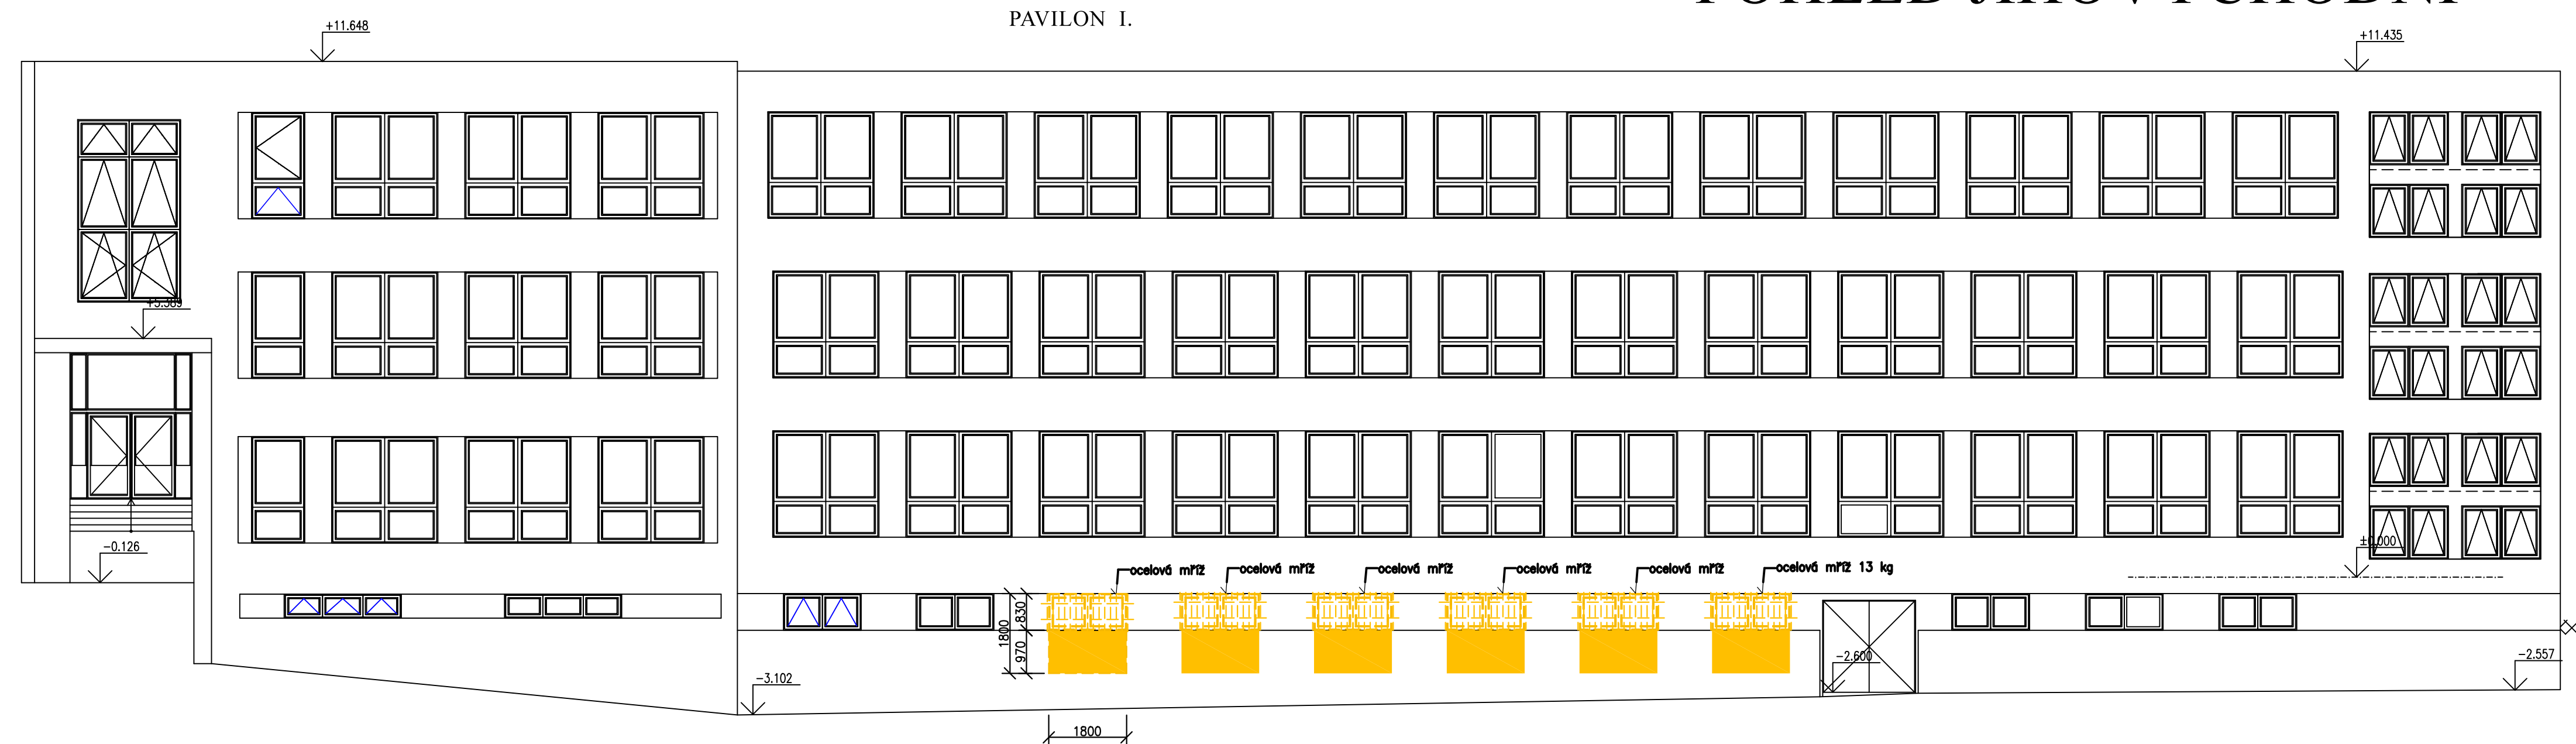
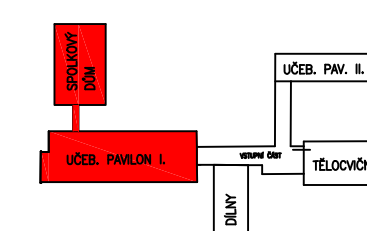


POHLED JIHOVÝCHODNÍ

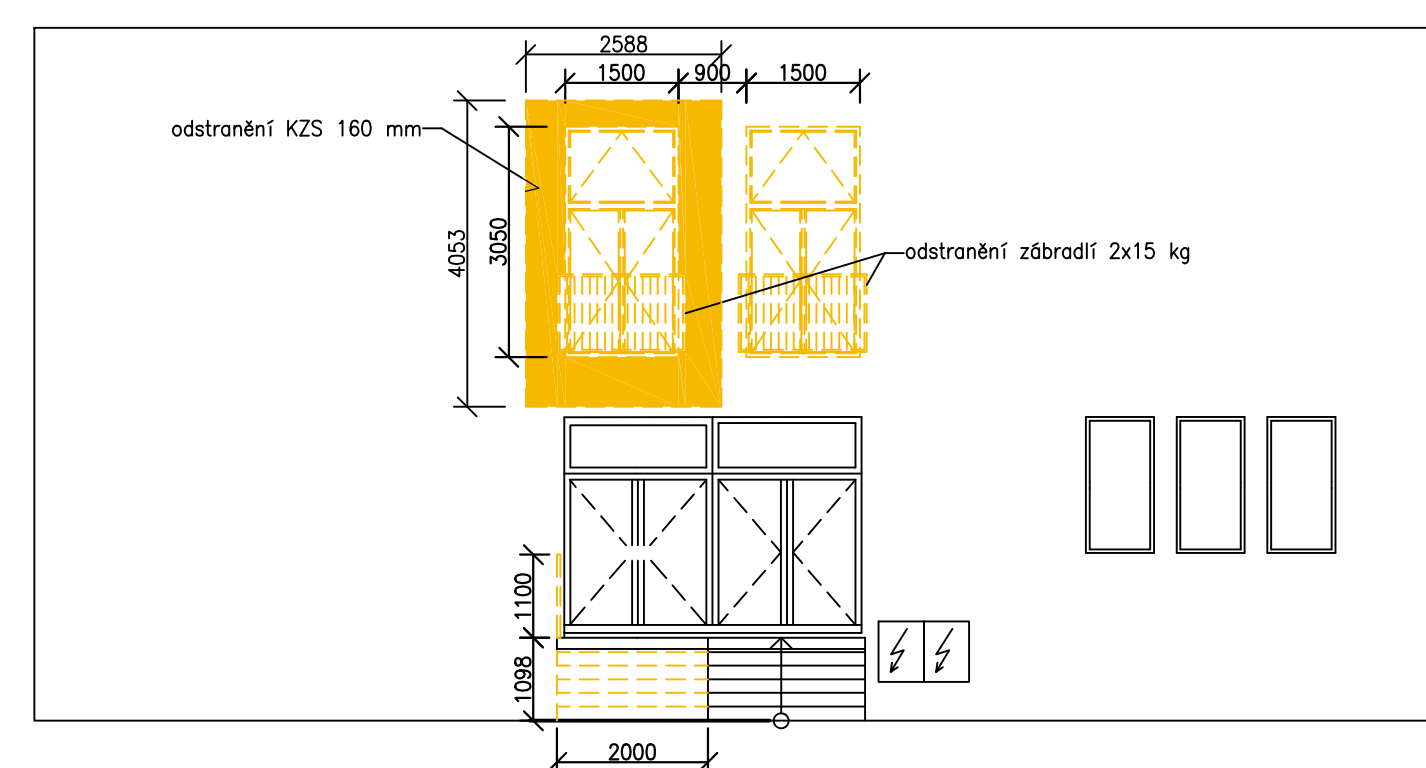

SPOLKOVÝ DŮM


$$\pm 0,000 = 413,810$$

STAVEBNÍ PROJEKT		ANNA DINDÁKOVÁ STARÉ SEDLO, LOKETSKÁ 351		IČO: 433 35 501 DIČ: CZ6558166723	
Z odpovědný projektant: Katastrální území: Stavební úřad: Obec:		PAVEL DINDÁK DOLNÍ CHODOV CHODOV CHODOV		Zakázkové číslo: 04042022 Stupeň: DPS Datum: 12.2022 Formát: A4	
Investor: MĚSTO CHODOV, KOMESKÉHO 1077, CHODOV 357 35					
Autorizace:		název stavby:			
		ZŠ HUSOVA I. - II. STUPĚŇ A SPOJOVACÍ CHODBA, CHODOV			
		profese:		SO(PS): SO 01	
		obsah výkresu:		MĚŘÍTKO: 1:100 Č. výk.: D.1.1.7	
		POHLED JV BOURÁNÍ			