


SCHÉMA OTOPNÝCH TĚLES 1.PP

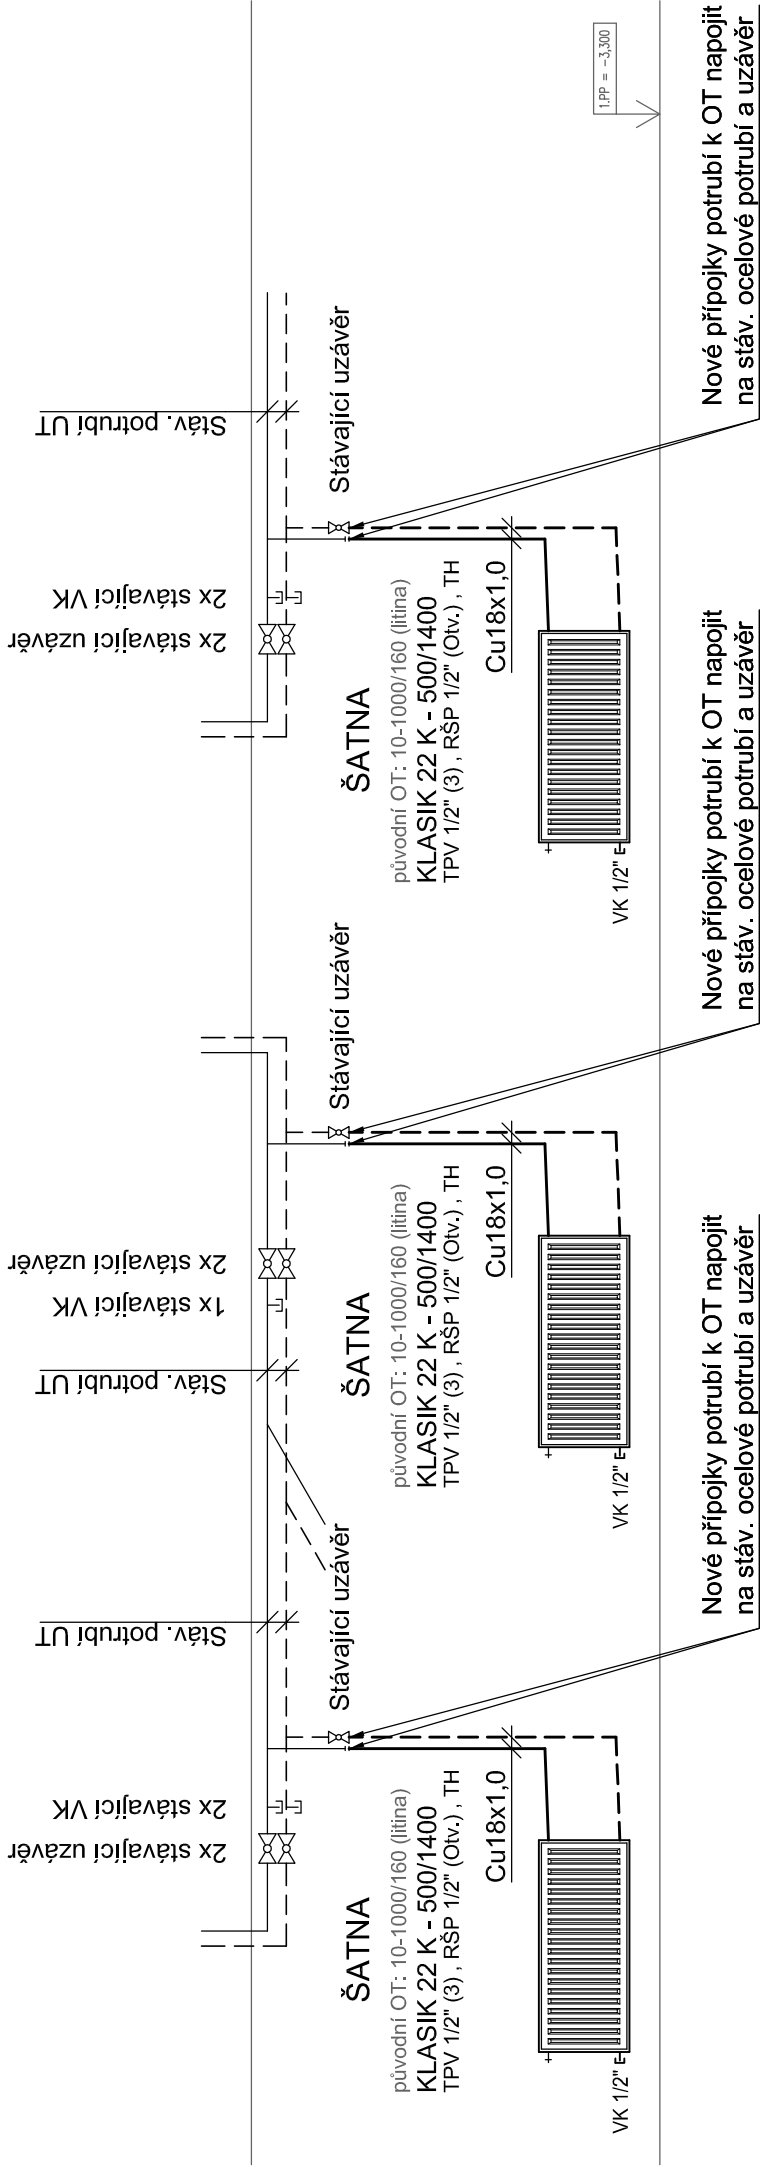


LEGENDA STÁVAJÍCÍHO POTRUBÍ :

- STÁVAJÍCÍ PŘÍVODNÍ POTRUBÍ ÚT - ocelové potrubí (závitové/hladké), spojováno svařováním
- STÁVAJÍCÍ ZPĚTNÉ POTRUBÍ ÚT - ocelové potrubí (závitové/hladké), spojováno svařováním

LEGENDA NAVRŽENÉHO POTRUBÍ :

- NAVRŽENÉ PŘÍVODNÍ POTRUBÍ ÚT - měděné potrubí
- NAVRŽENÉ ZPĚTNÉ POTRUBÍ ÚT - měděné potrubí

LEGENDA OTOPNÝCH TĚLES:

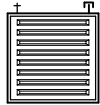

- TPV 1/2" (5)
 - RŠP 1/2" (Otv.)
 - původní OT
- Nové otopné deskové těleso typ KLASIK - K (pravé nebo levé boční připojení) , popis velikosti viz. jednotlivá tělesa , uchyceno na konzoly dodané s otopným tělesem (tělesa s navařenými příchýtkami na zadní straně)
- Přímý termostatický ventil s přednastavením kv , Js 1/2" (nast. otáček)
- Přímé regulační šroubení s přednastavením kv , Js 1/2" (naplo otevřeno)
- Stávající otopné těleso litinové , článkové (zdemontovat)

POZNÁMKA:

Je-li v projektové dokumentaci definován konkrétní výrobek (nebo technologie), má se za to, že je tím definován minimální požadovaný standard

Hlavní projektant: PAVEL DINDÁK	Zodp. projektant: PETR WISNIEWSKI	Vypracoval: PETR WISNIEWSKI	PETR WISNIEWSKI *** PROJEKČNÍ KANCELÁŘ *** LIDICKÁ 459/17 , 360 20 KARLOVY VARY KANCELÁŘ: ZÁVODU MÍRU 578/5 , K. VARY petr.w@centrum.cz , MOBIL: 777 180 378
Investor: MĚSTO CHODOV, KOMESKÉHO 1077, CHODOV 357 35	Objednatel: ANNA DINDÁKOVÁ , LOKETSKÁ 351 , 356 01 STARÉ SEDLO	Místo stavby: CHODOV , KARLOVARSKÝ KRAJ	
Akce: ZŠ HUSOVA I. - II. STUPEŇ A SPOJOVACÍ CHODBA, CHODOV			Autorizace: Paré: Číslo zakázky: PW/23-018
Objekt: ***	Část: D.1.4.2 ZARÍZENÍ PRO VYTÁPĚNÍ BUDOV	Stupeň: DPS	Datum: 12/2023
Obsah: SCHÉMA OTOPNÝCH TĚLES 1.PP		Měřítko: 1:50/***	Číslo přílohy: D.1.4.2.04