



POHLED SEVEROZÁPADNÍ

PAVILON I.

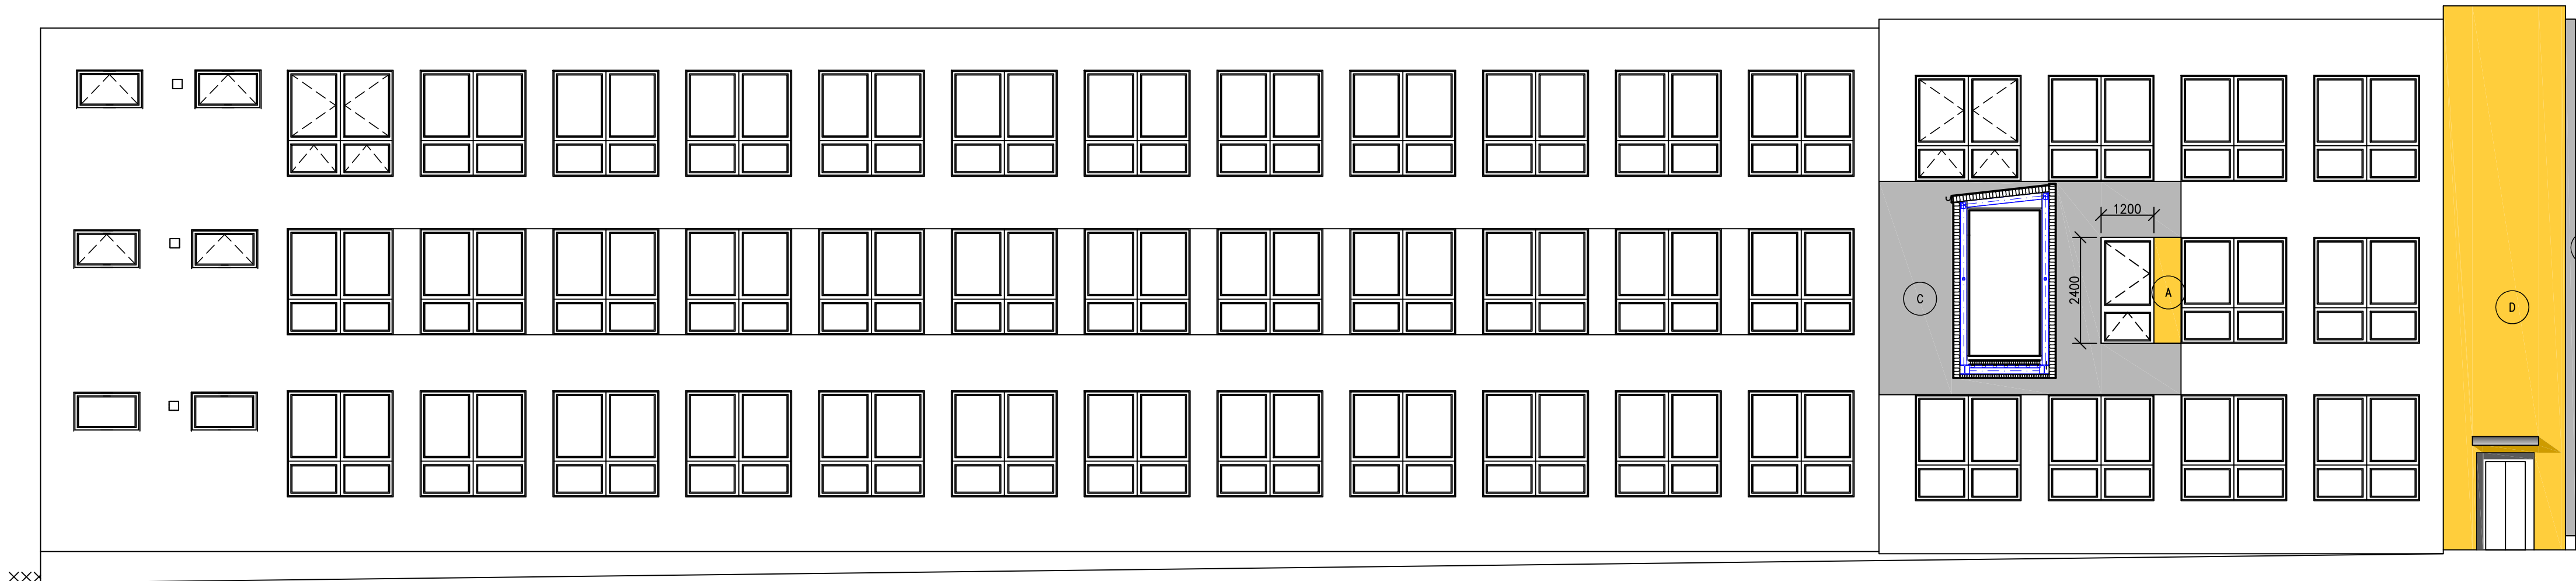

- A SILIKONOVÁ ZATIRANÁ OMÍTKA NA LEPIDLE SE SÍTÍ 1,5m2 – OKROVÁ
- B UMĚLOHMOTNÁ OMÍTKA NA LEPIDLE SE SÍTÍ 28,9m2 – HNĚDÁ
- C SILIKONOVÁ ZATIRANÁ OMÍTKA NA LEPIDLE SE SÍTÍ 2,7m2 +38,7 m2 – ŠEDÁ SVĚTLÁ
- D SILIKONOVÁ ZATIRANÁ OMÍTKA NA KZS 30,7m2 – OKROVÁ

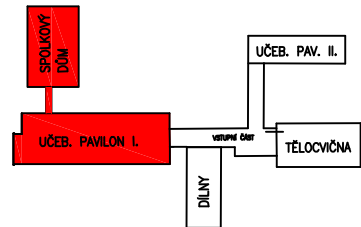

±0,000 = 413,810

STAVEBNÍ PROJEKTY		ANNA DINDÁKOVÁ STARE SEDLO, LOKETSKÁ 351		IČO: 433 35 501 DIČ: CZ6558166725	
Zodpovědný projektant:		PAVEL DINDÁK		Zakázkové číslo: 04042022	
Katastrální území:		DOLNÍ CHODOV		Stupeň: DPS	
Stavební úřad:		CHODOV		Datum: 12.2022	
Obec:		CHODOV		Formát: 6A4	
Investor: MĚSTO CHODOV, KOMESKÉHO 1077, CHODOV 357 35					
Autorizace:		název stavby:			
		ZŠ HUSOVA I. - II. STUPEŇ A SPOJOVACÍ CHODBA, CHODOV			
profese:		D1 – ARCHITEKTONICKE A STAVEBNÍ ŘEŠENÍ		SO(PS): SO 01	
obsah výkresu:		POHLED SEVEROZÁPADNÍ		Měřítko: 1:100	
				Č.výk.: D.1.1.20	