PŮDORYS 1.PP

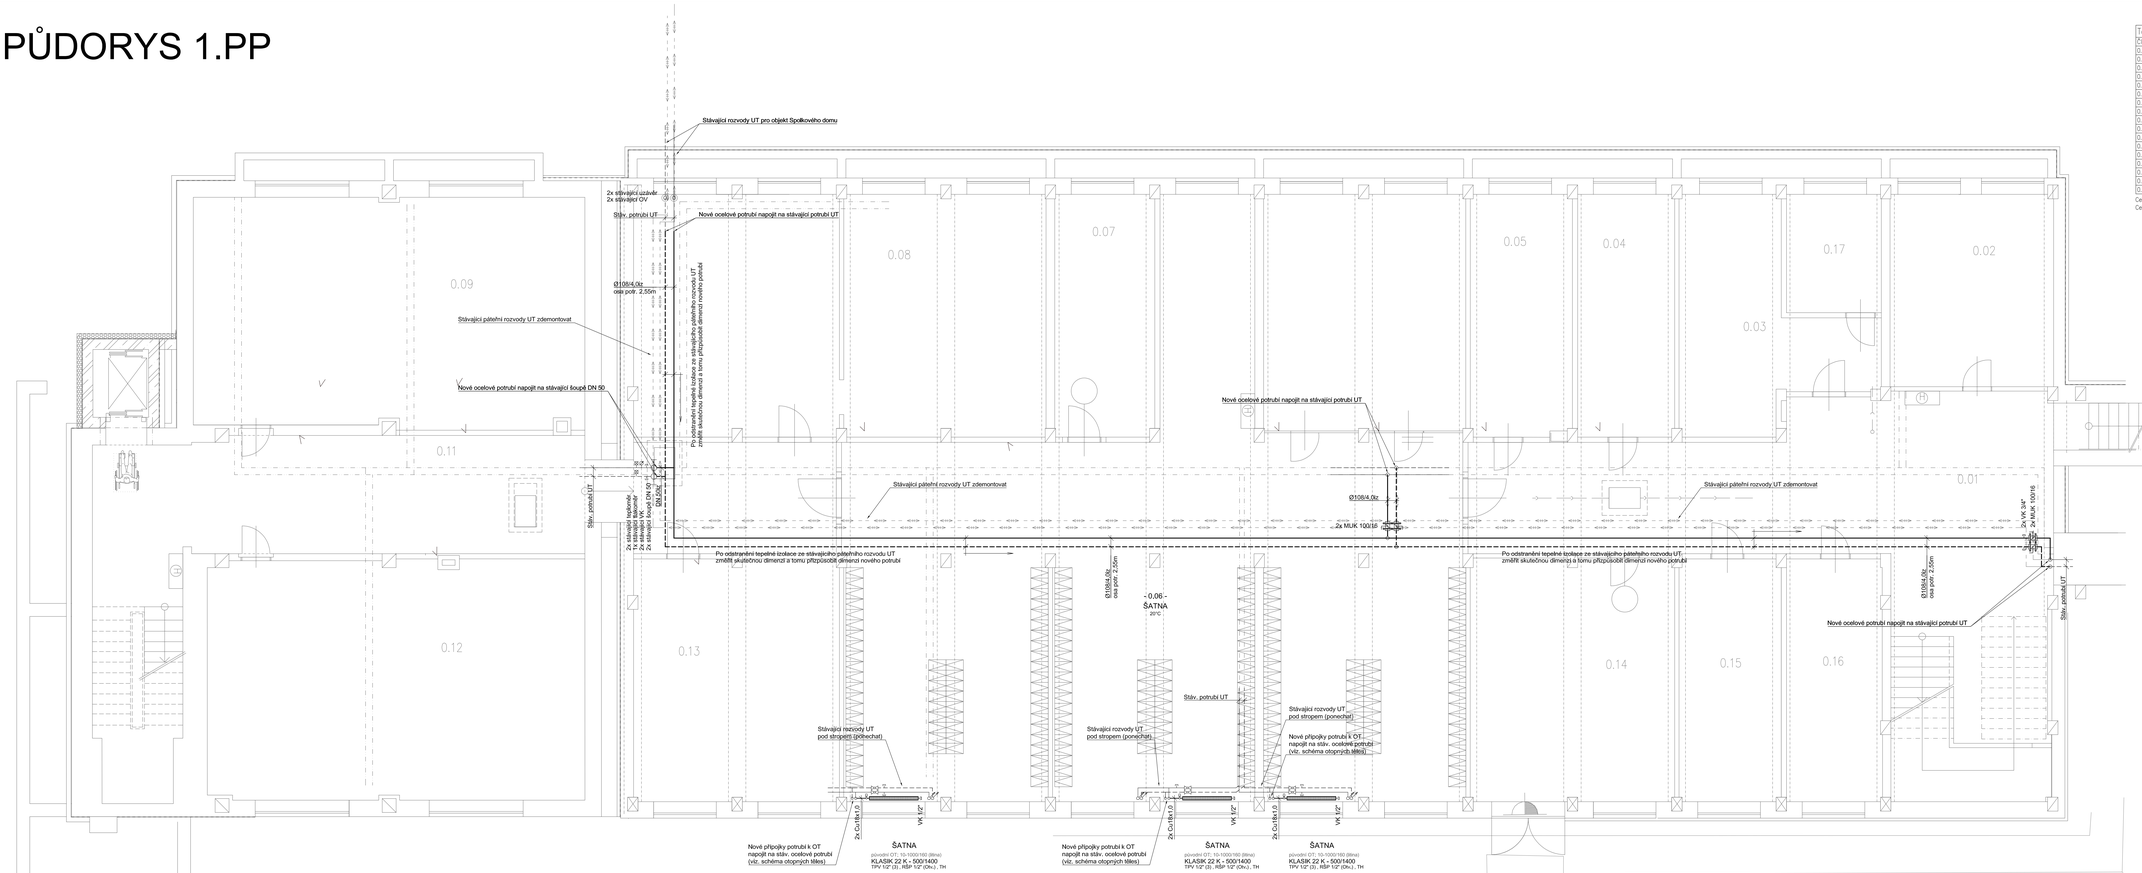

Tabulka místností

Číslo	Název	Plocha [m²]	Výška [m]	Obvod [m]	Podlaha	Stěny	Strop	Skladba
0.01	CHODBA +SCHODIŠTĚ	83,87	4,3	58,49	KERAMICKÁ DLAŽBA	MALBA	MALBA	S1
0.02	DILNA OPŘÍŽKY	25,97	3,3	20,46		MALBA	MALBA	
0.03	SKLAD ČISTÍCÍCH PROSTŘEDKŮ	26,31	3	25,74		MALBA	MALBA	
0.04	SKLAD	19,42	4,3	19,53		MALBA	MALBA	
0.05	SKLAD	20,31	4,3	19,83		MALBA	MALBA	
0.06	ŠATNA	244,14	3	101,75	KERAMICKÁ DLAŽBA	MALBA	MALBA	S1
0.07	SKLAD	20	3	19,71		MALBA	MALBA	
0.08	SKLAD	81,6	3	51,39		MALBA	MALBA	
0.09	SKLAD	74,23	4,3	36,58		MALBA	MALBA	
0.10	VÝTAH	3,12	3	7,1		MALBA		
0.11	CHODBA +SCHODIŠTĚ	85,18	4,3	72,63	KERAMICKÁ DLAŽBA	MALBA	MALBA	S1
0.12	SKLAD	74,38	4,3	36,88		MALBA	MALBA	
0.13	SKLAD	41,06	3,3	26,79		MALBA	MALBA	
0.14	GARÁŽ	40,96	3,3	26,57		MALBA	MALBA	
0.15	SKLAD	20,41	4,3	19,83		MALBA	MALBA	
0.16	SKLAD	19,59	3,3	20,16		MALBA	MALBA	
0.17	FV BATERIE	9,26	3	12,25	KERAMICKÁ DLAŽBA	MALBA	MALBA	S1

Celková plocha [m²]: 889,8
Celková plocha bytu dle NV 366/2013 [m²]: 0

LEGENDA OZNAČENÍ OTOPNÝCH TĚLES:

KLASIK 22 K - 500/1400

- Konstrukční délka (mm)
- Konstrukční výška (mm)
- Modelová řada (K = Kompakt)
- Typ 22 (2x topná deska , 2x lamela)
- Desková otopná tělesa (KLASIK = boční připojení)

LEGENDA OTOPNÝCH TĚLES:

	Nové otopné deskové těleso typ KLASIK - K (pravé nebo levé boční připojení) , popis velikosti viz. jednotlivá tělesa , uchyceno na konzoly dodané s otopným tělesem (tělesa s navařenými přichytkami na zadní straně)
TPV 1/2" (5)	Přímý termostatický ventil s přednastavením kv , Js 1/2" (nast. otáček)
RŠP 1/2" (Otv.)	Přímé regulační šroubení s přednastavením kv , Js 1/2" (naplno otevřeno)
původní OT	Stávající otopné těleso litinové , článkové (zdemontovat)

LEGENDA STÁVAJÍCÍHO POTRUBÍ :

- STÁVAJÍCÍ PŘÍVODNÍ POTRUBÍ ÚT - ocelové potrubí (závitové/hladké), spojováno svařováním
- STÁVAJÍCÍ ZPĚTNÉ POTRUBÍ ÚT - ocelové potrubí (závitové/hladké), spojováno svařováním
- STÁVAJÍCÍ PŘÍVODNÍ A ZPĚTNÉ POTRUBÍ ÚT - ocelové potrubí (závitové/hladké), (zjednodušené znázornění horizontálních rozvodů ÚT pod stropem 1.PP - ponechat)
- STÁVAJÍCÍ PŘÍVODNÍ A ZPĚTNÉ POTRUBÍ ÚT - ocelové potrubí (závitové/hladké), (zjednodušené znázornění patrových horizontálních rozvodů ÚT pod stropem 1.PP - zdemontovat v rozsahu napojovacích míst)

LEGENDA NAVRŽENÉHO POTRUBÍ :

- NAVRŽENÉ PŘÍVODNÍ POTRUBÍ ÚT - ocelové potrubí (závitové/hladké), spojování svařováním
- NAVRŽENÉ ZPĚTNÉ POTRUBÍ ÚT - ocelové potrubí (závitové/hladké), spojování svařováním
- NAVRŽENÉ PŘÍVODNÍ a ZPĚTNÉ POTRUBÍ ÚT - měděné potrubí

UPOZORNĚNÍ:

Stávající rozvody patrového rozvodu jsou v celém rozsahu důkladně tepelně izolované a při běžné prohlídce nebylo možné zjistit skutečnou dimenzi potrubí . Tuto dimenzi je nutné změřit po provedení demontáži stávající tepelné izolace a poté ze stejné dimenze provést potrubí nové. Dimenze ozn. na výkresе (Ø108/4) je popsána pouze jako předpokládaná a pokud bude skutečná dimenze jiná, je nutné uvažovat s touto skutečnou dimenzi potrubí . Místa připojení na horizontální rozvody v Pavilonu I. byly viditelné a odpovídají skutečnosti .

POZNÁMKA:

Je-li v projektové dokumentaci definován konkrétní výrobek (nebo technologie), má se za to, že je tím definován minimální požadovaný standard

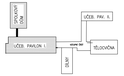

±0,000 = 413,810 m n.m.

Akce: projektu: FINÁL 2INDM	Zak. projektant: PETR WIŠNIOWSKI	Zpracoval: PETR WIŠNIOWSKI	PETR WISNIOWSKI *** PROJEKČNÍ KANCELÁŘ *** LIDICKÁ 459/17 , 360 20 KARLOVY VARY KANCELÁŘ: ZAVZDU MÍRU 578/5 , K. VARY petr.w@centrum.cz , MOBIL: 777 180 378
Investor:	MĚSTO CHODOV, KOMENSKÉHO 1077, CHODOV 357 35		
Objektové:	MÁMA DRUHOVÁ , LIMETKA 391 , 356 01 STARÉ SEDLO		
Místo stavby:	CHODOV , KARLOVARSKÝ KRAJ		
Akce: ZŠ HUSOVA I. - II. STUPEŇ A SPOJOVACÍ CHODBA, CHODOV			Kontrolovat: Datum:
Fáze: ***			
Část: D.1.4.2 - ZAŘÍZENÍ PRO VYTÁPĚNÍ BUDOVY			Číslo zakázky: FIN/23-018
Stupeň: DPS	Datum: 12/2023		
Obsah: PŮDORYS 1.PP		Měřítko: 1:50	Číslo výkresu: D.1.4.2.02