




CS HOLUBICE

VÝSTAVBA INTEGROVANÉ SÍTĚ CYKLOSTEZEK HOLUBICE

B

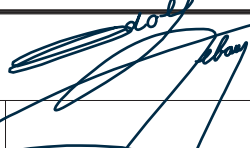

HLAVNÍ PROJEKTANT STAVBY					ING. ADOLF JEBAVÝ SAMOSTATNÝ PROJEKTANT office: Františkánská 6, 602 00 Brno email: jebavy@ados.cx tel.: +420 604 730 164
HLAVNÍ INŽENÝR PROJEKTU	ING. ADOLF JEBAVÝ				


VEDOUCÍ PROJEKTANT	ZODP. PROJEKTANT	VYPRACOVAL	KONTROLOVAL	AlternativníDopravníStudio ING. EVA POKORNÁ, AUTORIZOVANÝ INŽENÝR V OBORU DOPRAVNÍ STAVBY V SEZNAMU AUTORIZOVANÝCH OSOB VEDENÝCH ČKAIT JE VEDEN POD ČÍSLEM 1001904	
ING. ADOLF JEBAVÝ	ING. ADOLF JEBAVÝ	ING. ADOLF JEBAVÝ	ING. EVA POKORNÁ 		
OBJEDNATEL: OBEC HOLUBICE		KRAJ: JIHMORAVSKÝ		DATUM	05/2024
VÝSTAVBA INTEGROVANÉ SÍTĚ CYKLOSTEZEK HOLUBICE HOLUBICE CYKLOSTEZKY HOLUBICE				FORMÁT	A4
				ÚČEL	SPR
				ČÍSLO ZAKÁZKY	23_026
				MĚŘÍTKO	
CHRAKTERISTICKÉ PŘÍČNÉ ŘEZY				ČÍSLO PARÉ	ČÍSLO VÝKRESU B.4

CS KŘENOVICE

KH KŘENOVICE-HOLUBICE

ÚSEK K01 KŘENOVICE

km 0,000-0,718

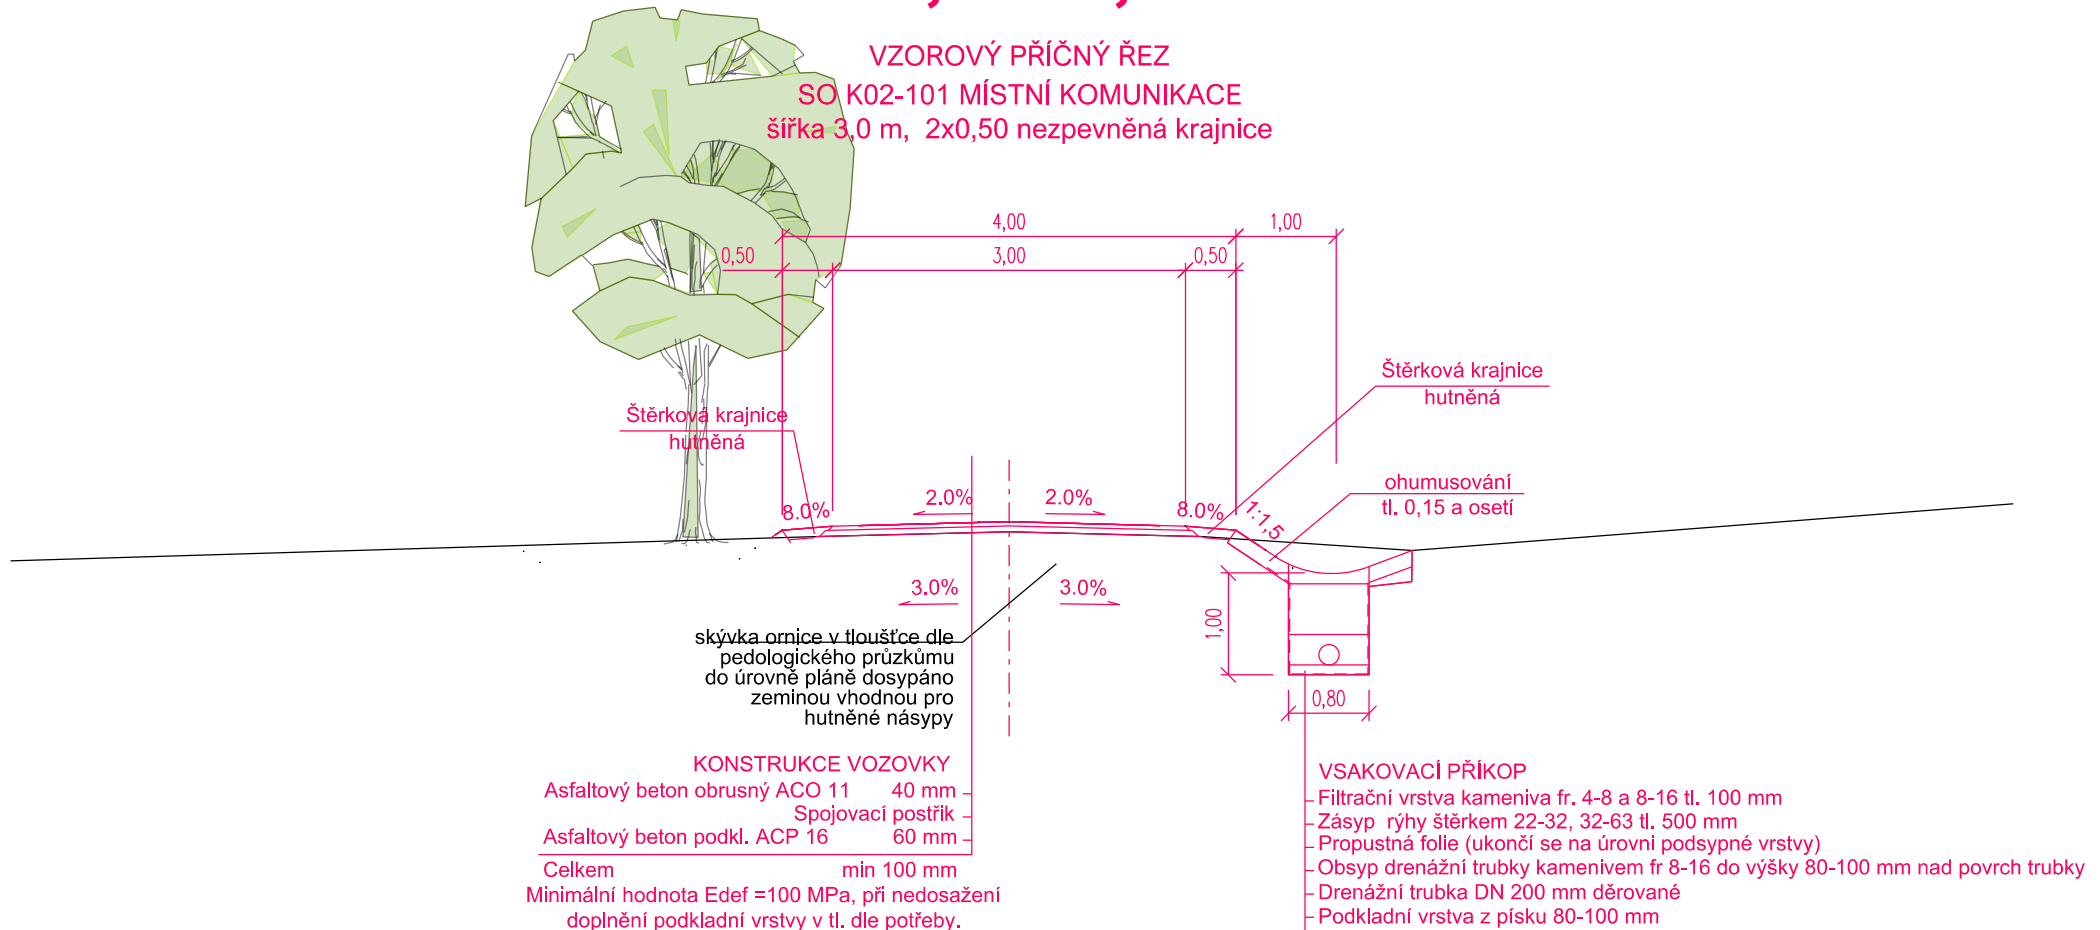


CS KŘENOVICE

KH KŘENOVICE-HOLUBICE

ÚSEK K02 KŘENOVICE

km 0,718-1,417

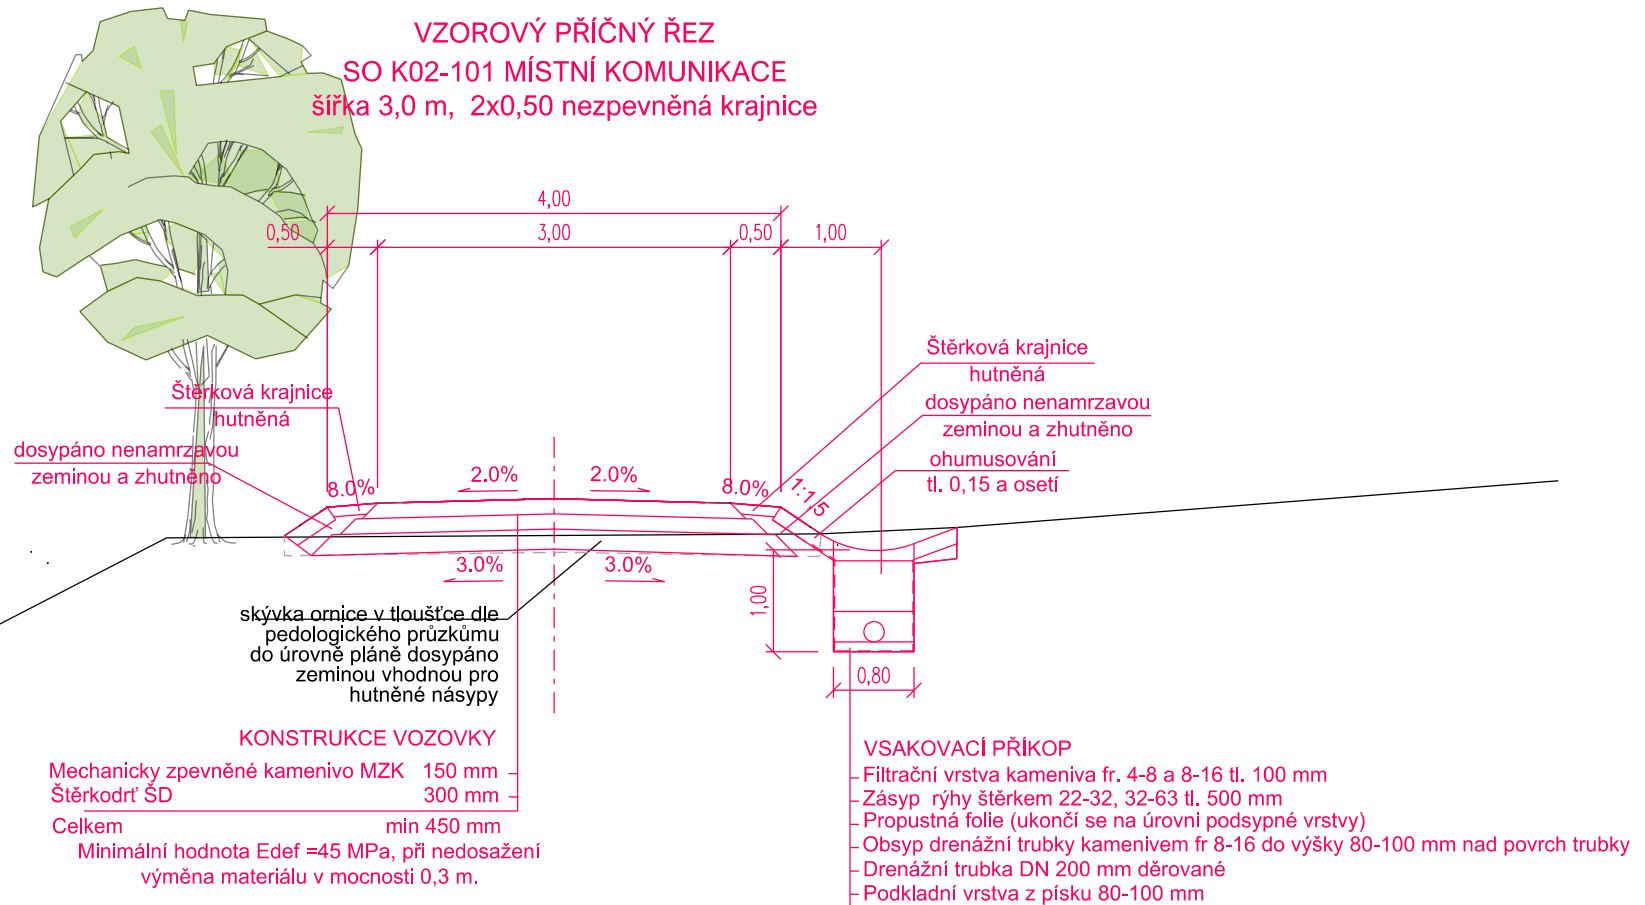


CS KŘENOVICE

KH KŘENOVICE-HOLUBICE

ÚSEK H01 HOLUBICE

km 1,417-2.747

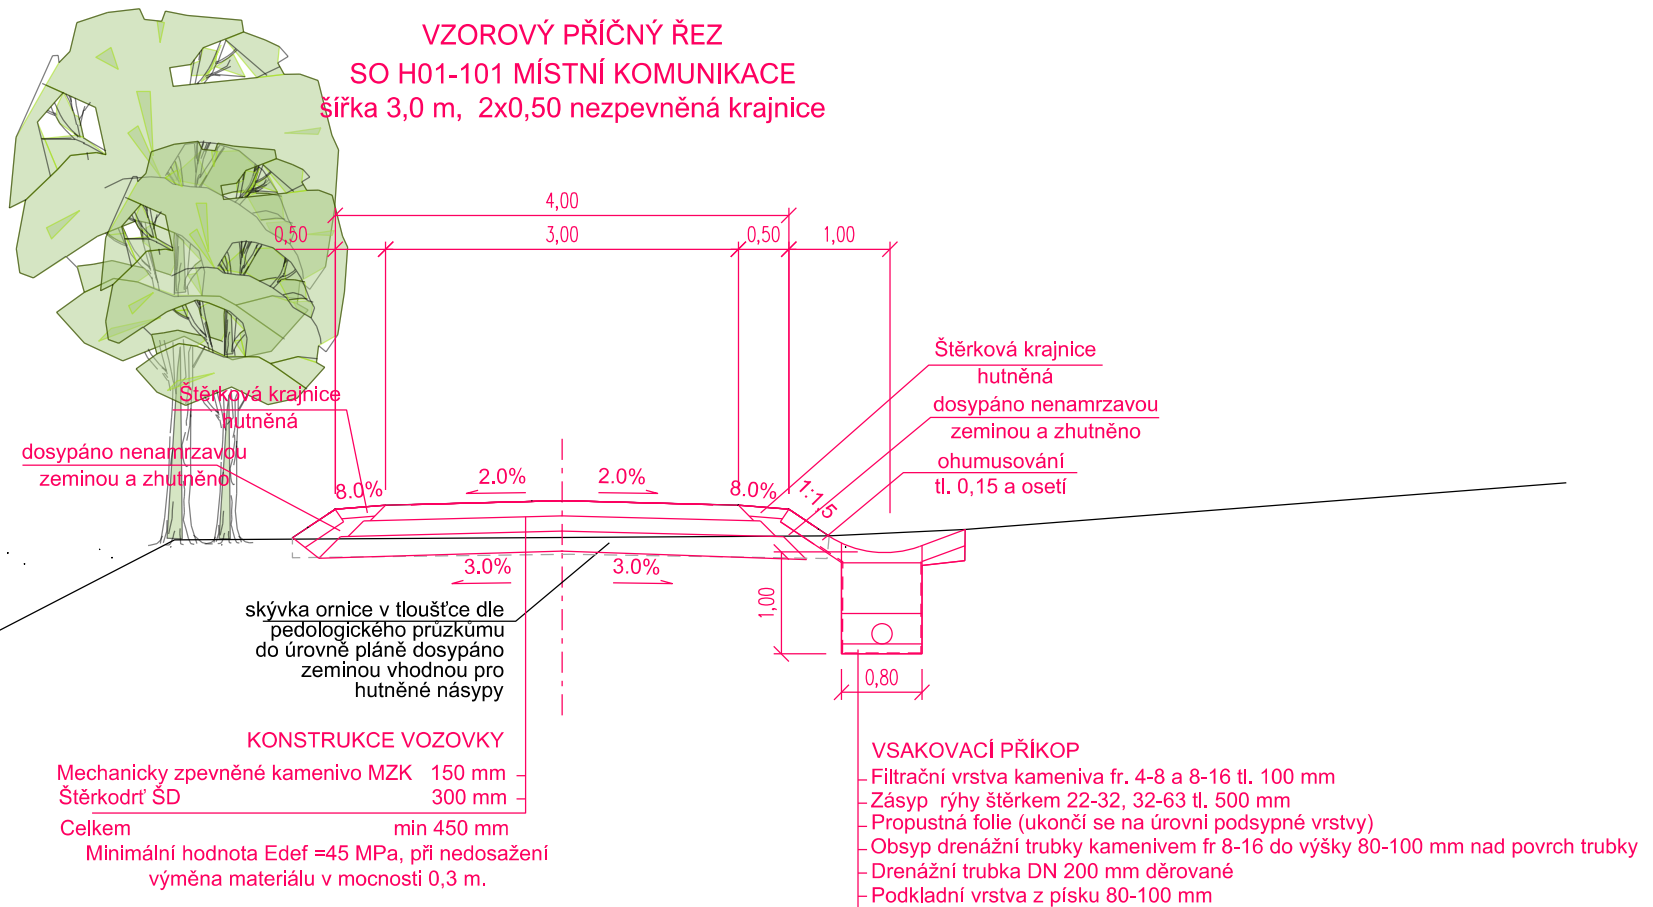


CS KŘENOVICE

HV HOLUBICE-VELEŠOVICE

ÚSEK H01 HOLUBICE

km 0,000-0,738

VZOROVÝ PŘÍČNÝ ŘEZ
SO H01-101 MÍSTNÍ KOMUNIKACE
šířka 2,0 m, 2x0,50 nezpevněná krajnice

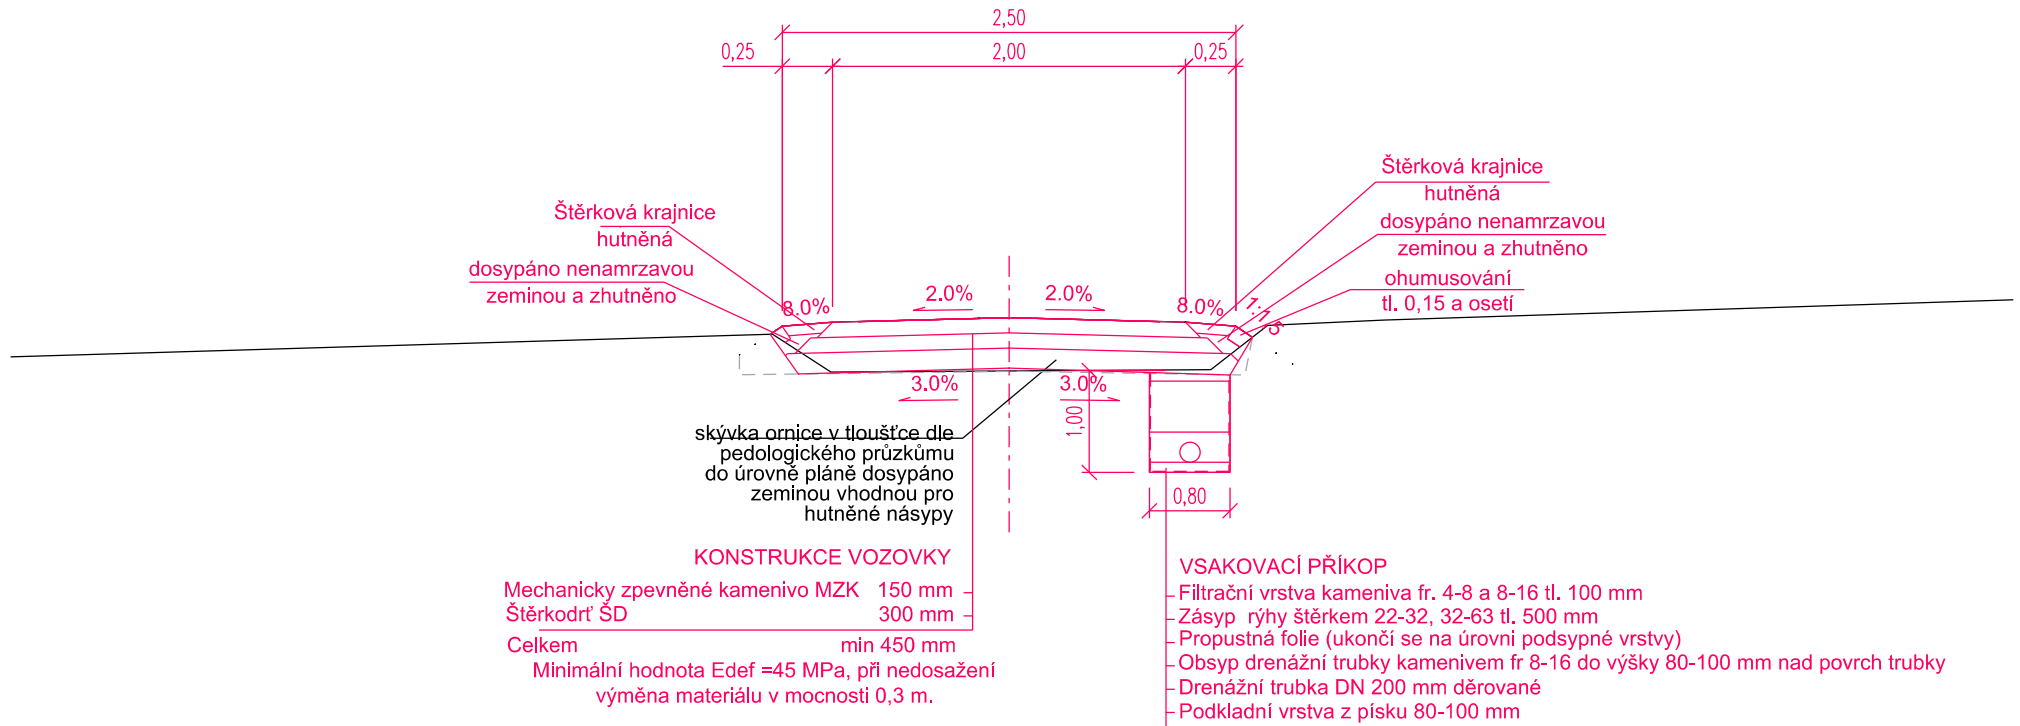

CS KŘENOVICE

HV HOLUBICE-VELEŠOVICE

ÚSEK H02 HOLUBICE

km 0,757-1,327

VZOROVÝ PŘÍČNÝ ŘEZ
SO H02-101 MÍSTNÍ KOMUNIKACE
šířka 3,0 m, 2x0,50 nezpevněná krajnice

