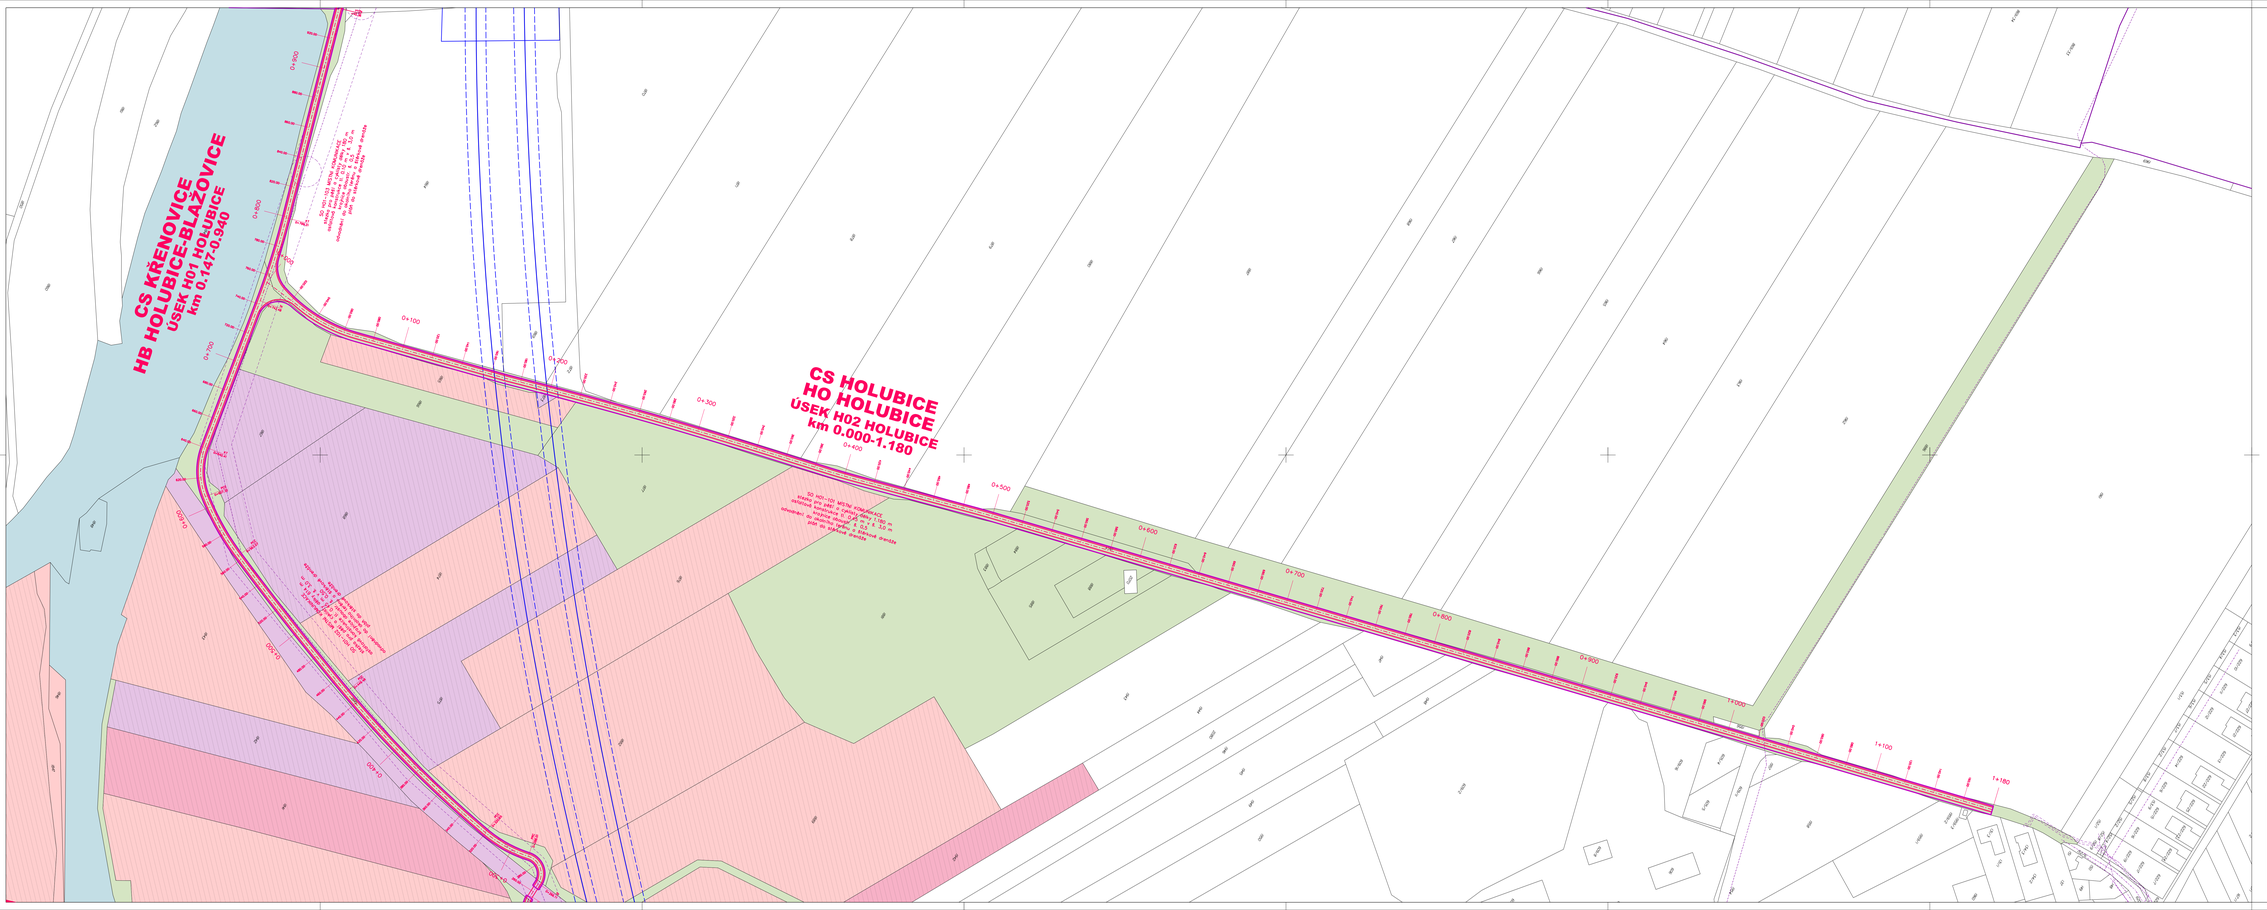

LEGENDA:

- HRANICE PARCEL KN
- HRANICE KATASTR. ÚZEMÍ
- POLOHOPIS - ZAMĚŘENÍ
- OSA KOMUNIKACE - NÁVRH
- HRANA ZPEVNĚNÝCH PLOCH
- OSTATNÍ HRANY - NÁVRH
- HRANICE TRVALÉHO ZÁBORU
- HRANICE DOČASNÉHO ZÁBORU
- STROMY KE KÁCENÍ

LEGENDA MAJETKY :

- MAJETKY OBEC / MĚSTO
- MAJETKY STÁT DOC. (POVOD. ROZ. SDZC, UZEVAC SPP)
- MAJETKY FYZICKÁ OSOBA
- MAJETKY PRÁVNICKÁ OSOBA
- ZEMĚDĚLSKÝ PŮDNÍ FOND
- ELEKTRICKÉ VEDENÍ
- PLYNOVOD
- VODOVOD
- KANALIZACE
- ŘÍDÍCÍ/JINÁ KABELY
- VŘELCE OSVĚTLENÍ

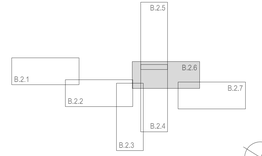

B

Souřadnicový systém JTSK
Výškový systém Bpv

HLAVNÍ PROJEKTANT STAVBY: ADOS

HLAVNÍ/AUTOR PROJEKTU: ING. ADOLF JEBAVÝ

VEDOUCÍ PROJEKTANT	ZODPOV. PROJEKTANT	VYPRACOVAL	KONTROLOVAL	
ING. ADOLF JEBAVÝ	ING. ADOLF JEBAVÝ	ING. ADOLF JEBAVÝ	ING. EVA PYCHOVÁ	

AlternativaImprovaStudio
ING. ADOLF JEBAVÝ
AUTORSKÝ PROJEKTANT
dříve Třebětínská 4, 612 00 Brno
tel.+420 604 792 106
ado.jebavy@seznam.cz

OBJEDNATEL	OBEC HOLUBICE	ÚRAJ	JAKOKOVSKÝ	DATUM	04/2024
				FORMÁT	A4
				ÚZEL	SPR
				ČÍSLO ZAKÁZKY	24_029
				MĚŘÍTKO	M 1:1000
				ČÍSLO PARE	ČÍSLO VYKRESU B.2.6

VÝSTAVBA INTEGROVANÉ SÍTĚ CYKLOSTEZEK V HOLUBICÍCH

HOLUBICE

TECHNICKÁ STUDIE PROVEDITELNOSTI

KATASTRÁLNÍ SITUAČNÍ VÝKRES