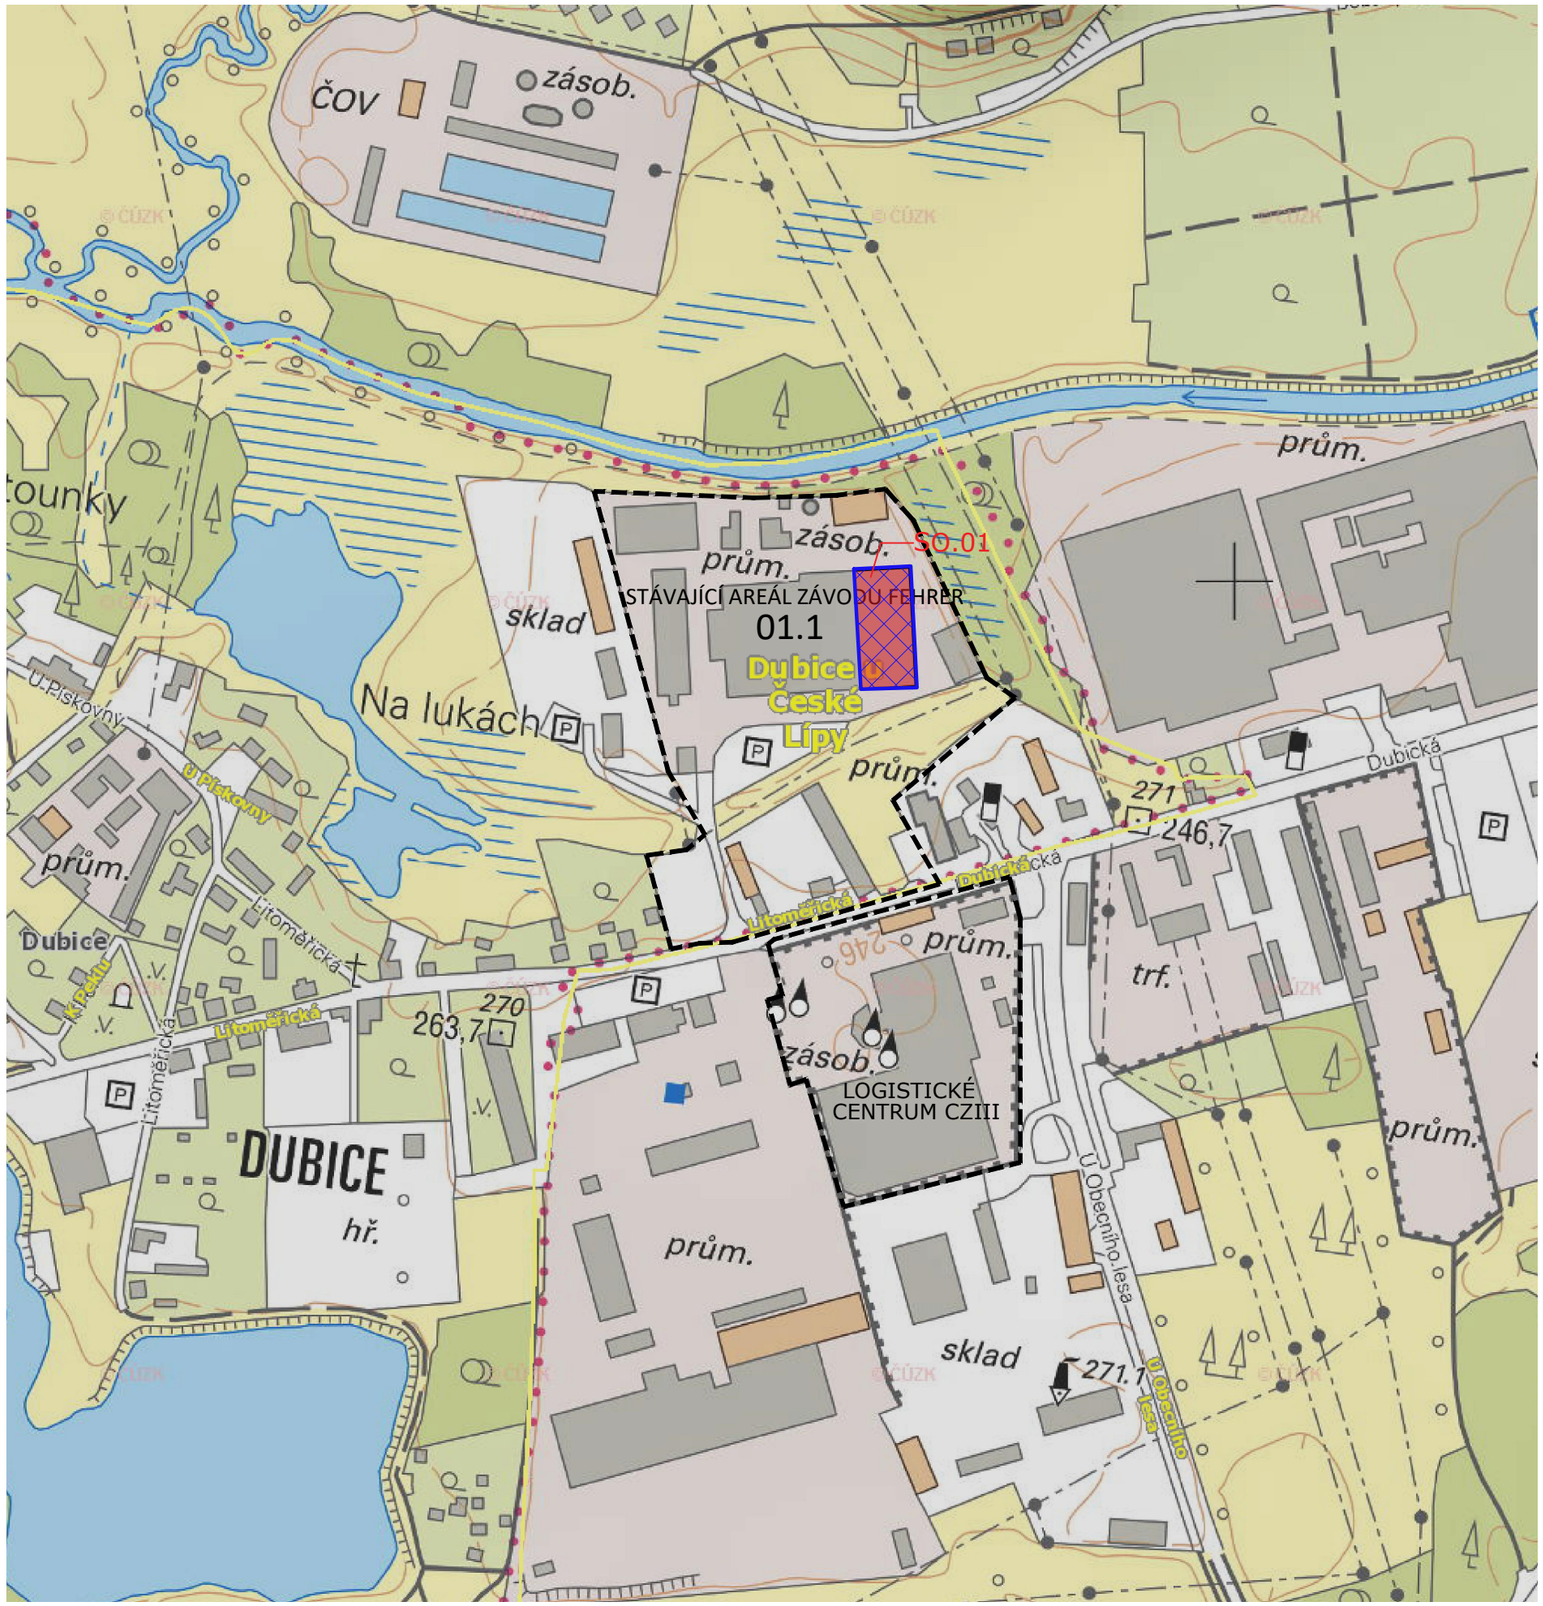

ORTOFOTOMAPA LOKALITY:

LEGENDA:

OBLAST ZATEPLENÍ STŘECHY

HRANICE POZEMKŮ FEHRER

SO.01 HALA Č. 06 ZATEPLENÍ, HYDROIZOLACE

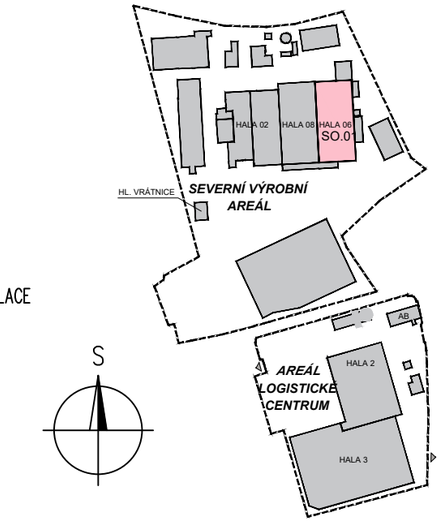

NOVÉ ZATEPLENÍ S HYDROIZOLACÍ STŘECHY FEHRER BOHEMIA s.r.o. - ČESKÁ LÍPA

ZPRACOVATEL / AUTHOR

es·te DESIGN & CONSULTING

Pekařská 695/10B
Praha 5 – Jinonice
TEL.: +420 739 601 248
EMAIL: novak@este-dc.cz

OBJEDNATEL / CLIENT

Fehrer

Fehrer Bohemia s.r.o.
Litoměřická 86
470 01 Česká Lípa
IČ: 45280479

STUPEŇ PD / PROJECT STAGE
DOKUMENTACE PRO PROVÁDĚNÍ STAVBY (DPS)

NÁZEV PROFESNÍHO DÍLU / PROFESSION PART
SITUAČNÍ VÝKRESY

NÁZEV DOKUMENTU / DOCUMENT NAME
SO.01 HALA Č. 06 ZATEPLENÍ, HYDROIZOLACE

SITUACE ŠIRŠÍCH VZTAHŮ

Ved. projektu ING. MARTIN NOVÁK	Architekt –		Vypracoval ECKERT KRYŠTOF
Projekt č. 1190	Projektant –		Kontroloval ING. MARTIN NOVÁK
Projektant profese –			Vypracoval –
Projekt č. 1190	–		Kontroloval –
POČET A4 / NUMBER OF A4	DATUM / DATE	MĚŘÍTKO / SCALE	ČÍSLO VÝKRESU / DRAWING NUMBER
2 x A4	11/2023	–	C.1