


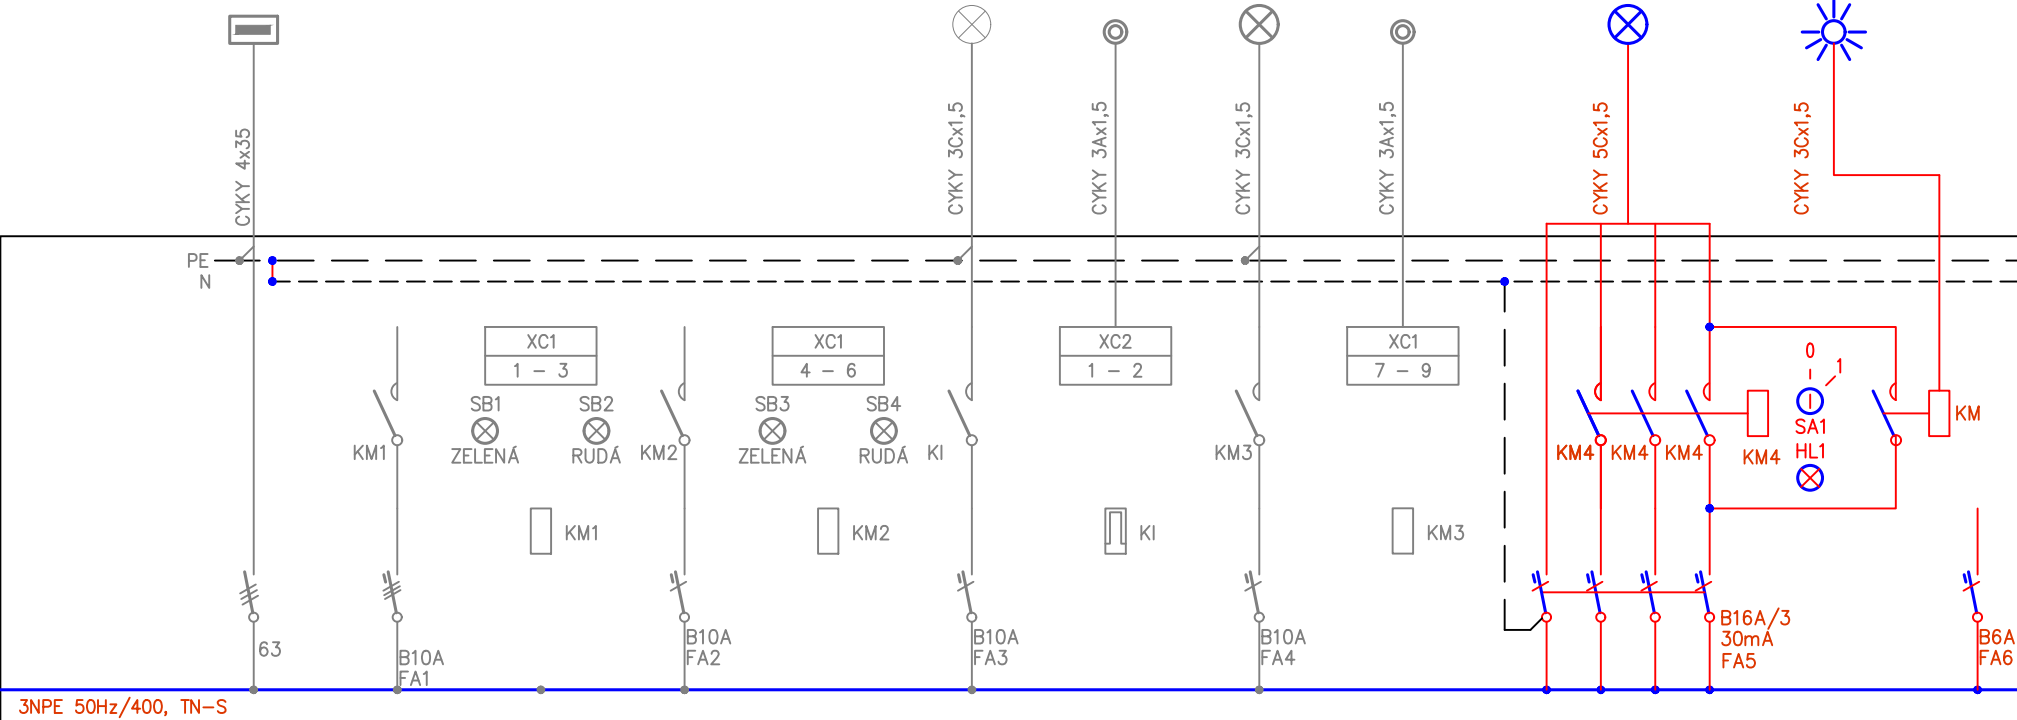
Rozváděč RH

Stávající volně stojící oceloplechový rozvaděč

Napěťová soustava: 3 PEN ~ 50Hz 230V/400V TN-S  
Přívody / Vývody: spodem / spodem i horem

|  |  |  |                   |                       |          |         |                |   |             |     |
|--|--|--|-------------------|-----------------------|----------|---------|----------------|---|-------------|-----|
|  <b>FLPRO</b><br>LIBEREC, spol. s r.o. | <b>ELPRO s.r.o.</b><br>Barvířská 12, Liberec 1, 460 01<br>Tel.: 485 104 773<br>e-mail: elpro@elproinvest.cz<br>IČ: 47309628, DIČ: CZ47309628 |  | INVESTOR:         | Fehrer Bohemia s.r.o. | ZAK.Č. : | 24005   | STAVBA:        | Výměna svítidel HALA H06                    | LIST Č.:    | 1/8 |
|  |  |  | VYPRACOVAL:       | M.Šůs                 | DATUM:   | 03/2024 | -----          |   |             |     |
|  |  |  | ZODP. PROJEKTANT: | Ing. J. Staněk        | STUPEŇ:  | RDS     | NÁZEV VÝKRESU: | Schéma stávajícího rozvaděče<br>Rozváděč RH | Č. výkresu: | 5   |

|              |                   |                          |         |         |         |         |                                   |                                   |                                  |                                  |                              |     |                          |                           |
|--------------|-------------------|--------------------------|---------|---------|---------|---------|-----------------------------------|-----------------------------------|----------------------------------|----------------------------------|------------------------------|-----|--------------------------|---------------------------|
| R1           | TOTAL STOP<br>... | Přívod<br>z R06/1<br>... | rezerva | rezerva | rezerva | rezerva | osvětlení 210<br>na ochozu<br>... | osvětlení 210<br>na ochozu<br>... | osvětlení 104<br>mícharna<br>... | osvětlení 104<br>mícharna<br>... | osvětlení 103<br>NOVÉ<br>... | ... | pohybové<br>čidla<br>... | cívký<br>KM1,4,5,6<br>... |
| popis        |                   |                          |         |         |         |         |                                   |                                   |                                  |                                  |                              |     |                          |                           |
| č. okruhu    |                   |                          |         |         |         |         |                                   |                                   |                                  |                                  | 1                            |     |                          |                           |
| č. místnosti |                   |                          |         | ...     | ...     | ...     |                                   |                                   |                                  |                                  |                              |     |                          |                           |
| přtkon       |                   |                          |         |         |         |         |                                   |                                   |                                  |                                  |                              |     |                          |                           |



ELPRO s.r.o.  
Barvířská 12, Liberec 1, 460 01  
Tel.: 485 104 773  
e-mail: elpro@elproinvest.cz  
IČ: 47309628, DIČ: CZ47309628


INVESTOR: Fehrer Bohemia s.r.o.  
VYPRACOVAL: M.Šůs  
ZODP. PROJEKTANT: Ing. J. Staněk


ZAK.Č. : 24005  
DATUM: 03/2024  
STUPEŇ: RDS

STAVBA: Výměna svítidel HALA H06  
NÁZEV VÝKRESU: Schéma stávajícího rozvaděče  
Rozvaděč RH


LIST Č.: 2/8  
Č. výkresu: 5


|  |                       |     |                       |     |                       |                                 |                          |                                 |                                 |                                 |                |                          |                          |  |  |
|--|-----------------------|-----|-----------------------|-----|-----------------------|---------------------------------|--------------------------|---------------------------------|---------------------------------|---------------------------------|----------------|--------------------------|--------------------------|--|--|
|  | osvětlení 103<br>NOVĚ | ... | osvětlení 103<br>NOVĚ | ... | cívky<br>KM8,10,11,12 | osvětlení 2.np<br>lávky<br>NOVĚ | osvětlení 103<br>výbojky | osvětlení<br>vykládka<br>4 řady | osvětlení<br>vykládka<br>4 řady | osvětlení 2.np<br>lávky<br>NOVĚ | rezerva<br>... | osvětlení<br>KA-W<br>... | osvětlení<br>KA-W<br>... |  |  |
|  | 2                     | ... | 3                     | ... | ...                   | 4                               | ...                      | ...                             | ...                             | 5                               | ...            | ...                      | ...                      |  |  |
|  | ...                   | ... | ...                   | ... | ...                   | ...                             | ...                      | ...                             | ...                             | ...                             | ...            | ...                      | ...                      |  |  |
|  | ...                   | ... | ...                   | ... | ...                   | ...                             | ...                      | ...                             | ...                             | ...                             | ...            | ...                      | ...                      |  |  |

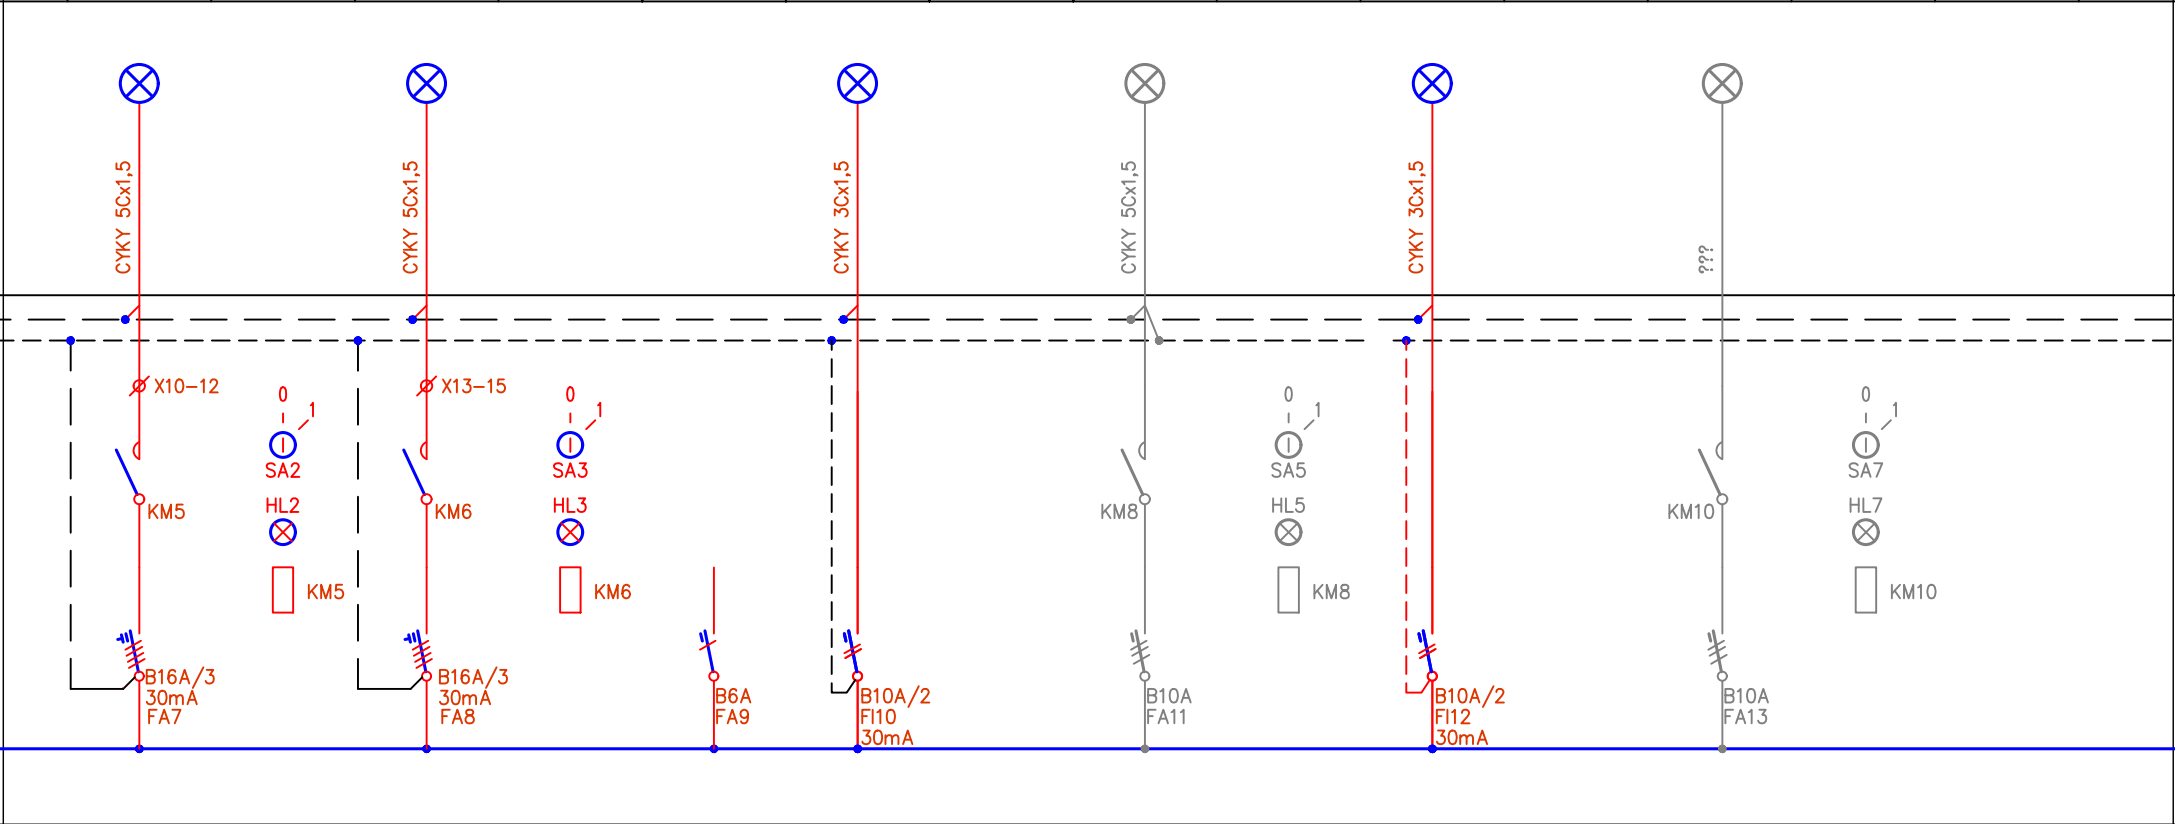


|   |  |  |                |                       |          |                |         |                              |             |     |
|---|--|--|----------------|-----------------------|----------|----------------|---------|------------------------------|-------------|-----|
|  <b>LIBEREC, spol. s r.o.</b> | <b>ELPRO s.r.o.</b><br>Barvířská 12, Liberec 1, 460 01<br>Tel.: 485 104 773<br>e-mail: elpro@elproinvest.cz<br>IČ: 47309628, DIČ: CZ47309628 |  | INVESTOR:      | Fehrer Bohemia s.r.o. | ZAK.Č. : | 24005          | STAVBA: | Výměna svítidel HALA H06     | LIST Č.:    | 3/8 |
|   | VYPRACOVAL:  |  | M.Šūs          | DATUM:                | 03/2024  | NÁZEV VÝKRESU: |         | Schéma stávajícího rozvaděče | Č. výkresu: |     |
|   | ZODP. PROJEKTANT:  |  | Ing. J. Staněk | STUPEŇ:               | RDS      | Rozvaděč RH    |         |                              | 5           |     |

|  |  |         |         |         |         |                |                |         |         |         |         |  |  |  |  |  |  |
|--|--|---------|---------|---------|---------|----------------|----------------|---------|---------|---------|---------|--|--|--|--|--|--|
|  |  |         |         |         |         |                |                |         |         |         |         |  |  |  |  |  |  |
|  |  | rezerva | rezerva | rezerva | rezerva | osvětlení      | osvětlení      | rezerva | rezerva | rezerva | rezerva |  |  |  |  |  |  |
|  |  | ...     | ...     | ...     | ...     | vstupů do haly | vstupů do haly | ...     | ...     | ...     | ...     |  |  |  |  |  |  |
|  |  | ...     | ...     | ...     | ...     | 20             | 21             | ...     | ...     | ...     | ...     |  |  |  |  |  |  |
|  |  | ...     | ...     | ...     | ...     | ...            | ...            | ...     | ...     | ...     | ...     |  |  |  |  |  |  |
|  |  | ...     | ...     | ...     | ...     | ...            | ...            | ...     | ...     | ...     | ...     |  |  |  |  |  |  |
|  |  | ...     | ...     | ...     | ...     | ...            | ...            | ...     | ...     | ...     | ...     |  |  |  |  |  |  |


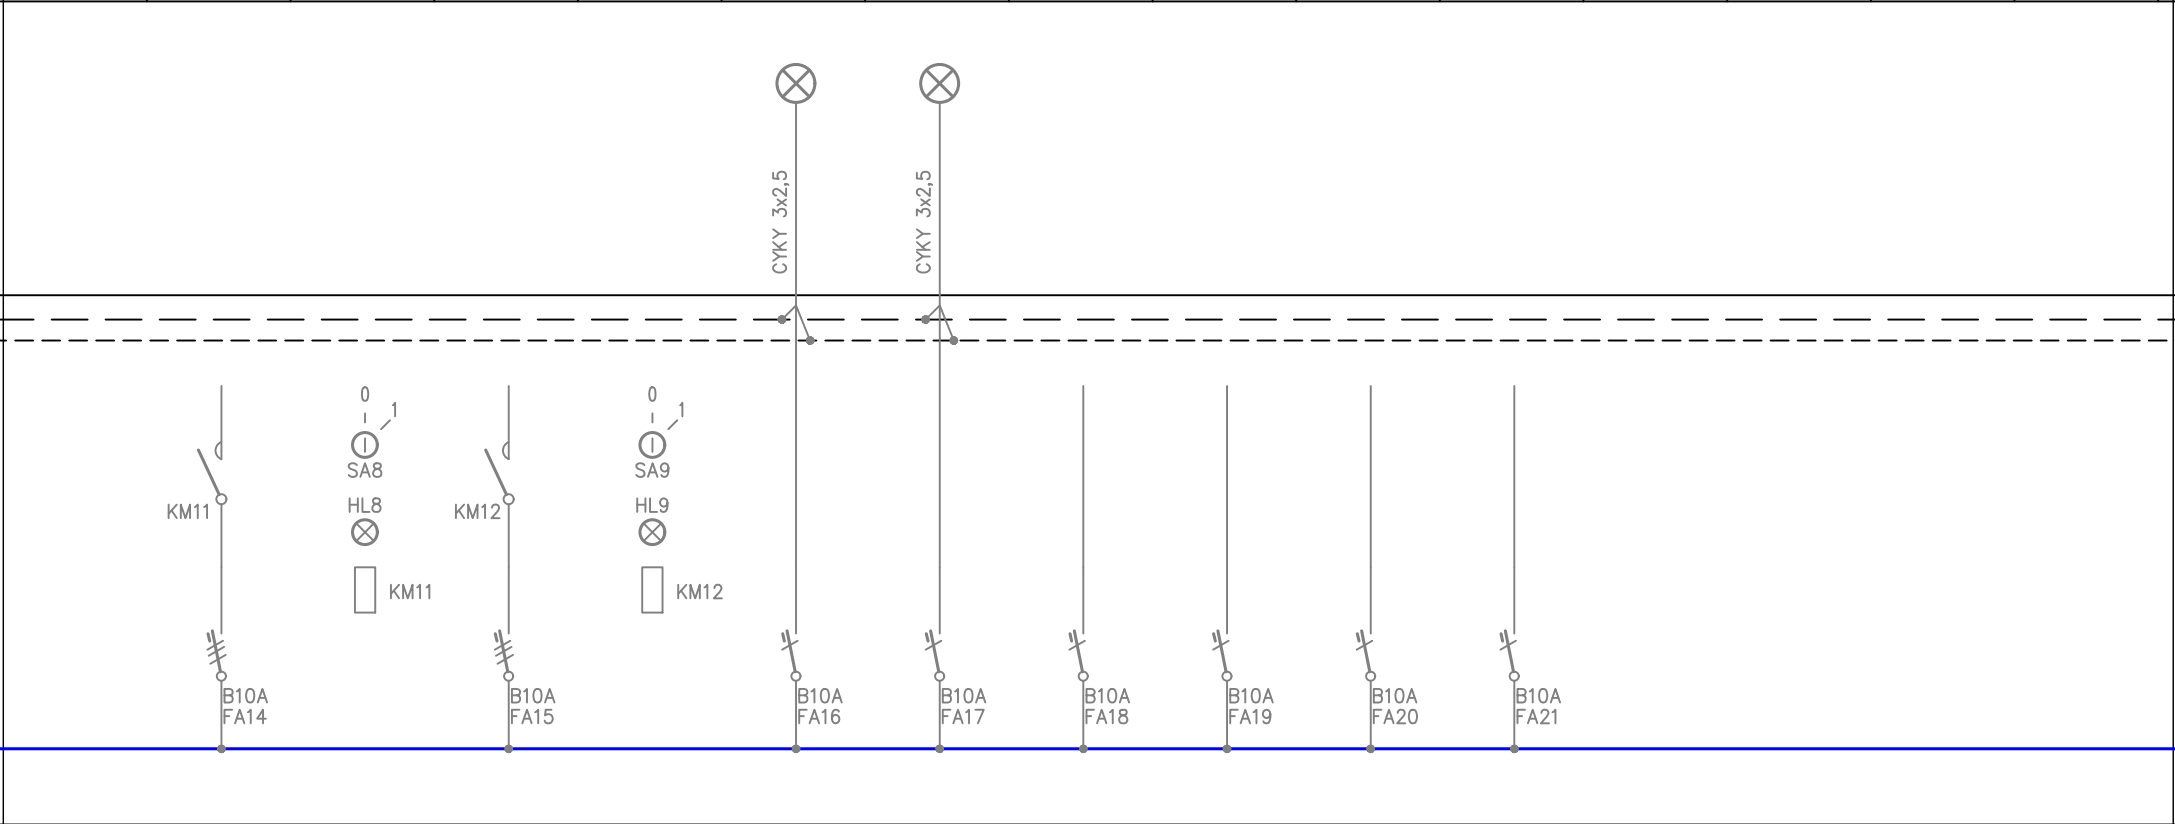


|   |                   |                       |          |         |                |   |             |     |
|---|-------------------|-----------------------|----------|---------|----------------|---|-------------|-----|
|  <b>ELPRO s.r.o.</b><br>Barvířská 12, Liberec 1, 460 01<br>Tel.: 485 104 773<br>e-mail: elpro@elproinvest.cz<br>IČ: 47309628, DIČ: CZ47309628 | INVESTOR:         | Fehrer Bohemia s.r.o. | ZAK.Č. : | 24005   | STAVBA:        | Výměna svítidel HALA H06                    | LIST Č.:    | 4/8 |
|   | VYPRACOVAL:       | M.Šůs                 | DATUM:   | 03/2024 | -----          |   |             |     |
|   | ZODP. PROJEKTANT: | Ing. J. Staněk        | STUPEŇ:  | RDS     | NÁZEV VÝKRESU: | Schéma stávajícího rozvaděče<br>Rozváděč RH | Č. výkresu: | 5   |

|  |  |                                   |                   |                   |                   |                   |                                   |  |  |
|--|--|-----------------------------------|-------------------|-------------------|-------------------|-------------------|-----------------------------------|--|--|
|  |  |                                   |                   |                   |                   |                   |                                   |  |  |
|  |  | Rozvaděč<br>bateriového<br>zdroje | N01<br>...<br>... | N02<br>...<br>... | N03<br>...<br>... | N04<br>...<br>... | nouzové<br>osvětlení<br>nové<br>5 |  |  |
|  |  | ...                               | ...               | ...               | ...               | ...               |                                   |  |  |
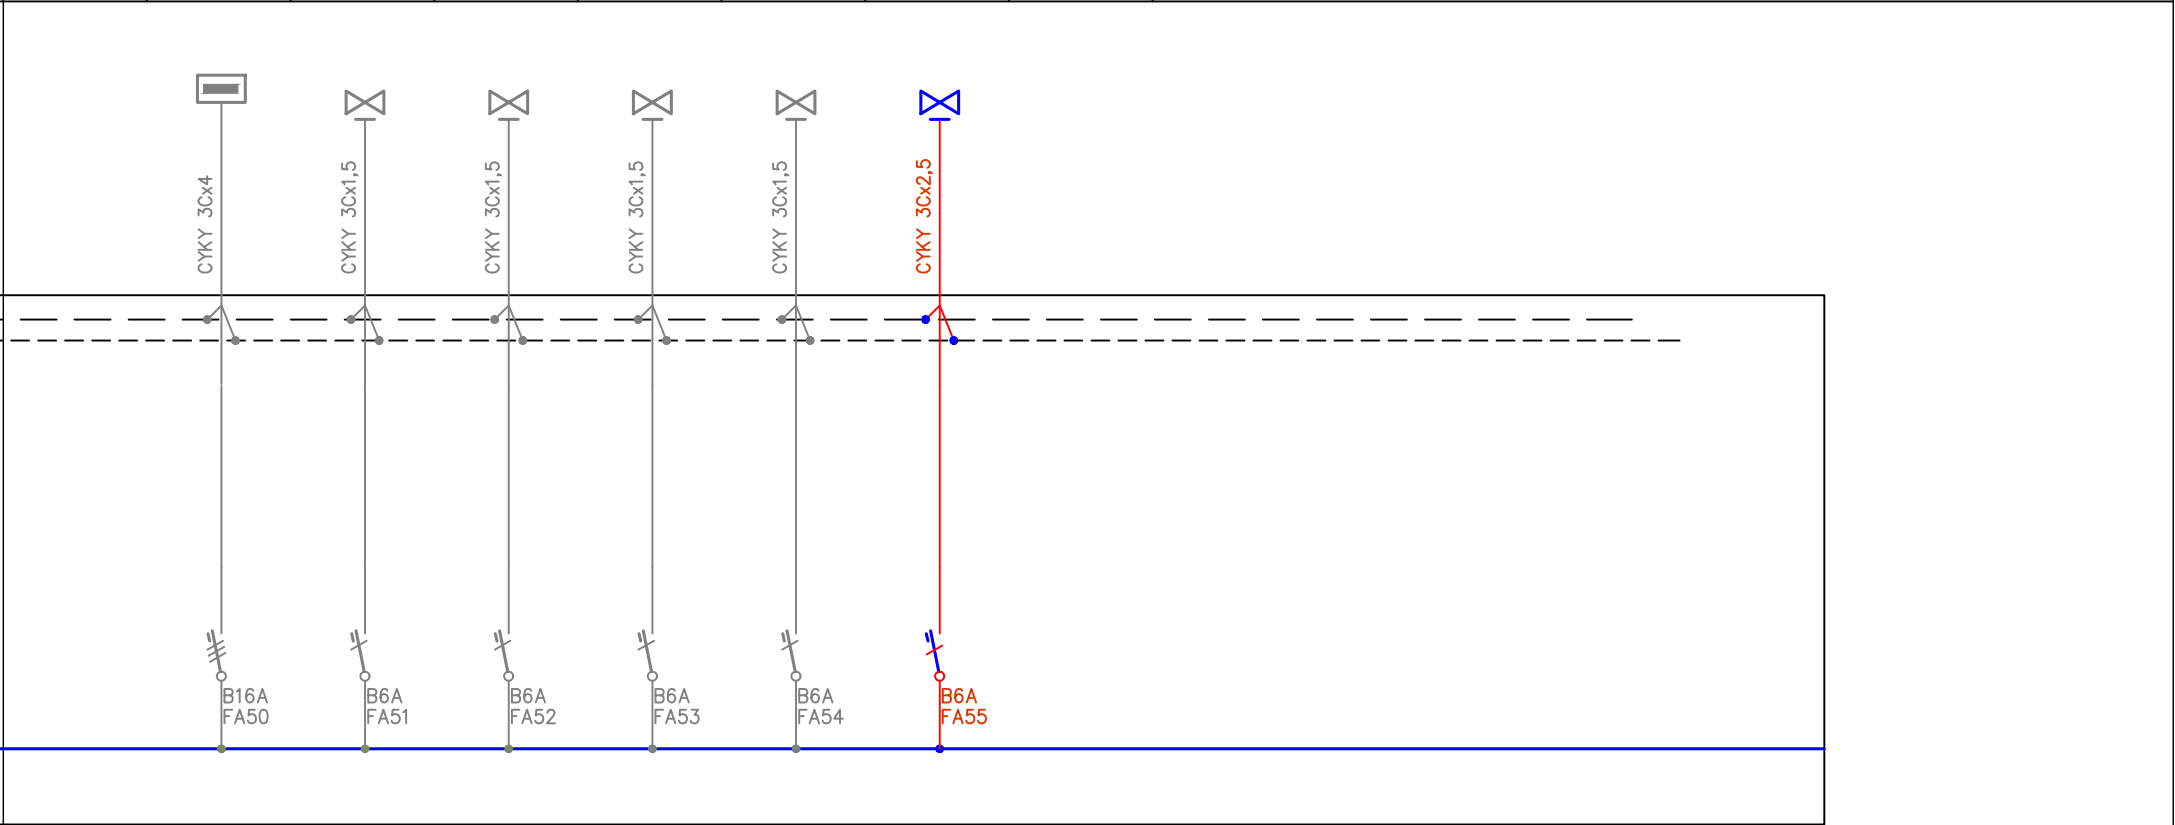

|   |                   |                       |          |         |  |                          |             |     |
|---|-------------------|-----------------------|----------|---------|--|--------------------------|-------------|-----|
|  <b>ELPRO s.r.o.</b><br>Barvířská 12, Liberec 1, 460 01<br>Tel.: 485 104 773<br>e-mail: elpro@elproinvest.cz<br>IČ: 47309628, DIČ: CZ47309628 | INVESTOR:         | Fehrer Bohemia s.r.o. | ZAK.Č. : | 24005   | STAVBA:                                  | Výměna svítidel HALA H06 | LIST Č.:    | 5/8 |
|   | VYPRACOVAL:       | M.Šūs                 | DATUM:   | 03/2024 | NÁZEV VÝKRESU:                           | -----                    | Č. výkresu: |     |
|   | ZODP. PROJEKTANT: | Ing. J. Staněk        | STUPEŇ:  | RDS     | Schéma stávajícího rozvaděče Rozvaděč RH |                          | 5           |     |

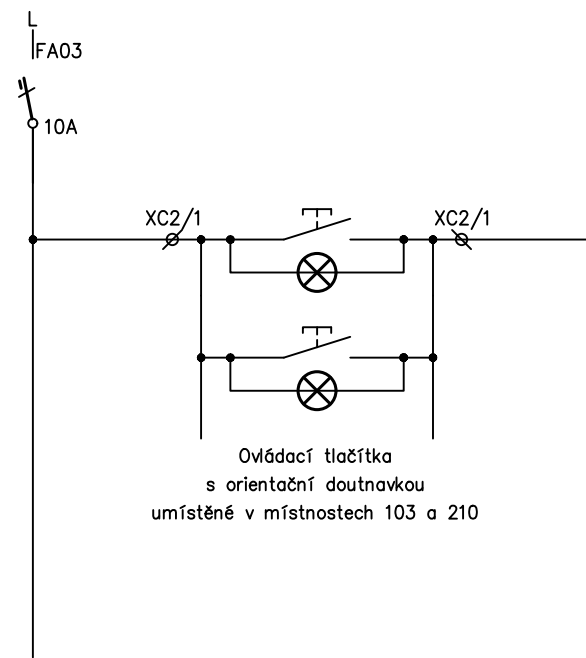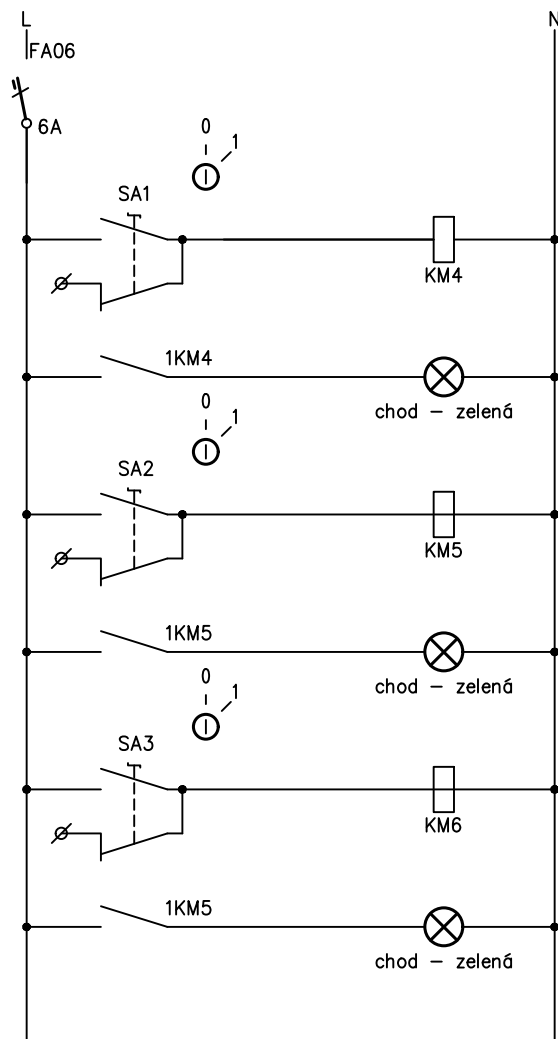

|                   |                       |          |         |                |                              |             |     |
|-------------------|-----------------------|----------|---------|----------------|------------------------------|-------------|-----|
| INVESTOR:         | Fehrer Bohemia s.r.o. | ZAK.Č. : | 24005   | STAVBA:        | Výměna svítidel HALA H06     | LIST Č.:    | 6/8 |
| VYPRACOVAL:       | M.Šús                 | DATUM:   | 03/2024 | NÁZEV VÝKRESU: | Schéma stávajícího rozvaděče | Č. výkresu: | 5   |
| ZODP. PROJEKTANT: | Ing. J. Staněk        | STUPEŇ:  | RDS     |                | Rozváděč RH                  |             |     |

