



LEGENDA MÍSTNOSTÍ

OZN.	ÚČEL MÍSTNOSTI	m2
1.01	VSTUPNÍ ZÁDVĚŘÍ	25,68
1.02	CHODBA	4,48
1.03	ŠATNA DĚTÍ	19,66
1.04	UMÝVÁRNA DĚTÍ	12,20
1.05	WC DĚTÍ	8,69
1.06	PRACOVNA - DEN MÍSTNOST	96,57
1.07	HERNA - LEHÁRNA	73,90
1.08	LEHÁTKA	2,67
1.09	SKLAD HRACÍK	2,96
1.10	PŘÍPRAVNÁ POKRMŮ	7,43
1.11	VÝTAHOVÁ ŠACHTA	1,47
1.12	KOMORA	2,57
1.13	ŠATNA PERSONÁLU	5,22
1.14	LETNÍ WC - UMÝVÁRNA	4,14
1.15	LETNÍ WC PERSONÁLU	1,13
1.16	UKLIDOVÁ KOMORA	1,20
1.17	SCHODIŠTĚ	18,41
1.18	SCHODIŠTĚ	18,27
1.19	CHODBA	21,33
1.20	KUCHYŇE - VÝDEJ	26,80
1.21	UMÝVÁRNA NÁDOBÍ	19,00
1.22	HRUBÁ PŘÍPRAVNA	12,77
1.23	SKLAD BRAMBOR	8,30
1.24	DENNÍ SKLAD	3,51
1.25	SKLAD CHUZENÝ	6,24
1.26	SBOROVNA - ÚČ. LOGOPEDIE	19,64
1.27	SKLAD PRÁDLA	5,39
1.28	ŠATNA UMÝVÁRNA PERS.	6,68
1.29	KANCELÁŘ	18,68
1.30	IZOLACE	7,62
1.31	SPRCHA	2,32
1.32	UKLIDOVÁ KOMORA	0,92
1.33	UKLIDOVÁ KOMORA	0,96
1.34	WC NÁVŠTĚV	0,96
1.35	PŘEDSÍŇ WC	1,38
1.36	SKLAD DKP	2,19
1.37	SKLAD CO	1,61
1.38	SKLAD OBALŮ	2,03
1.39	SKLAD ODPADKŮ	4,13
1.40	MANIPULACE	8,80
1.41	CHODBA	21,02
1.42	SKLAD	8,64
1.43	VOZÍKY	2,54

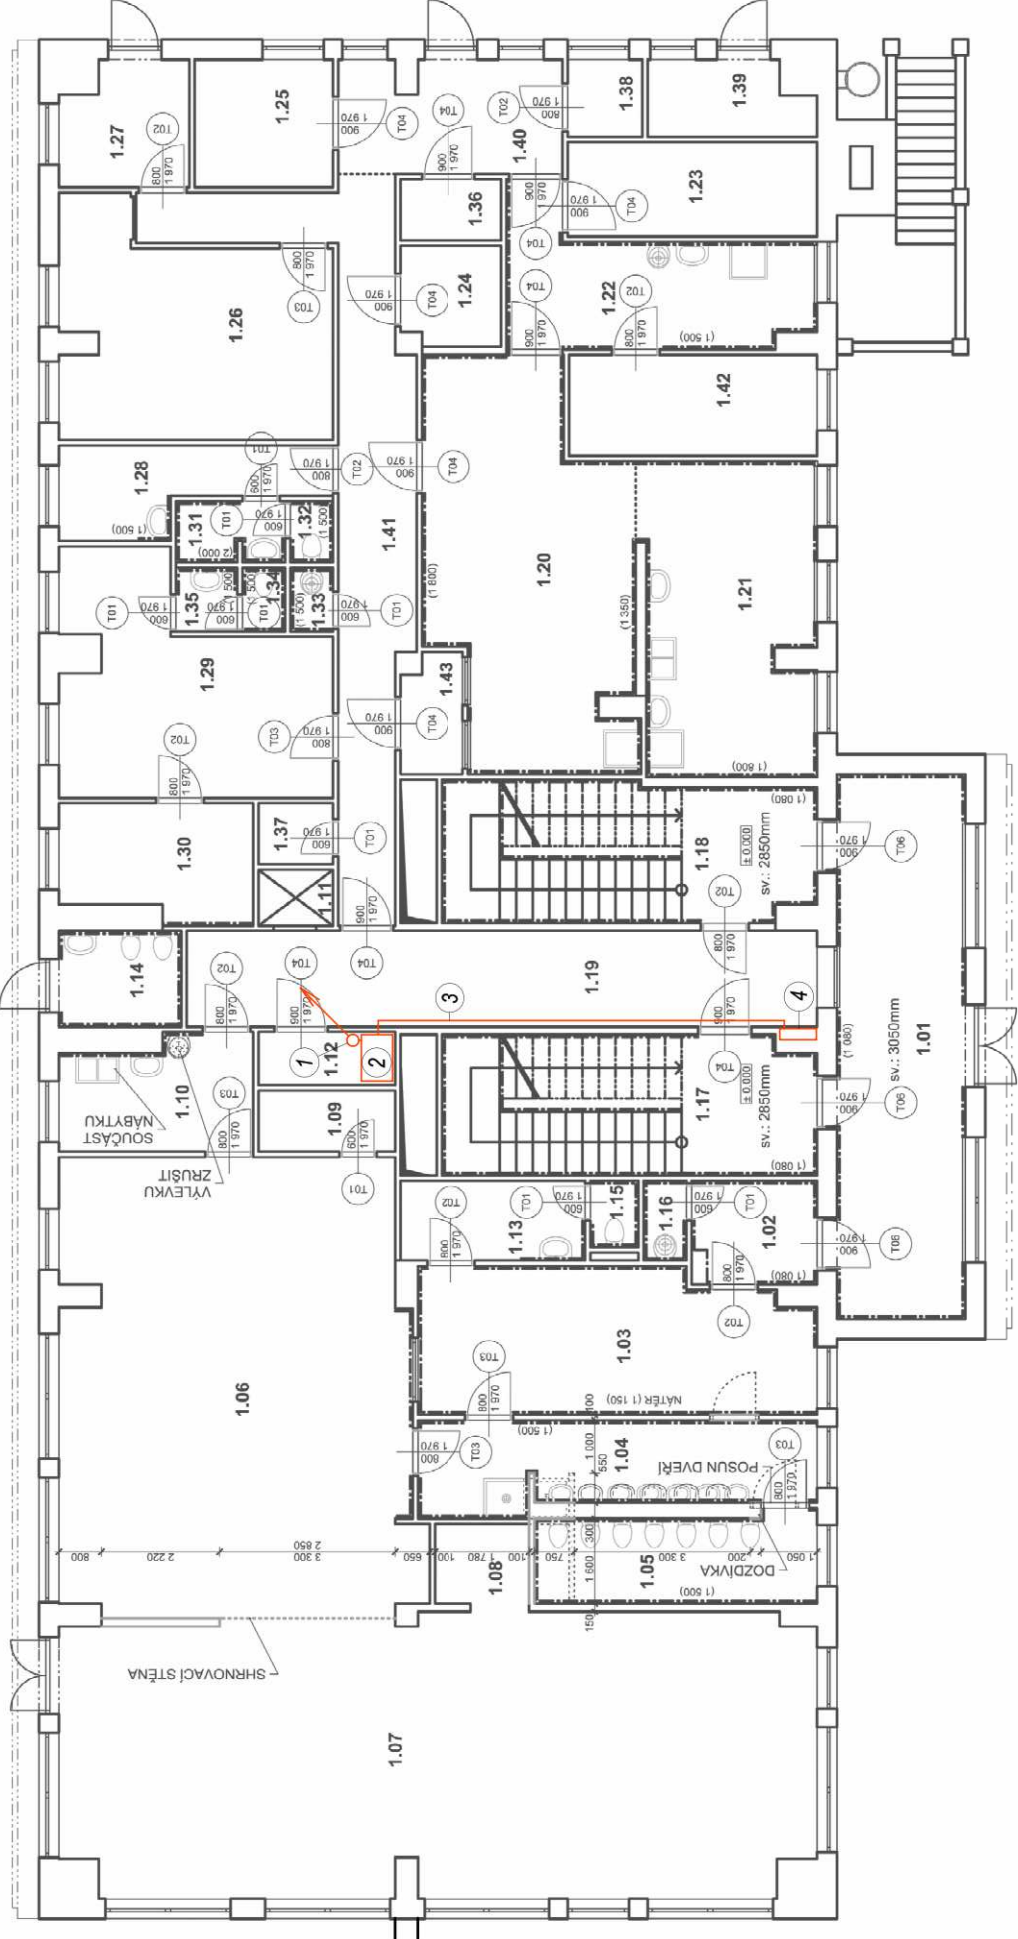

- 1 TRASA KABELÁŽE ZE STŘECHY
- 2 TECHNOLOGIE FVE
- 3 TRASA KABELÁŽE K HDR
- 4 HDR

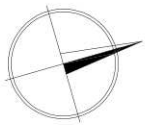

ZODP. PROJEKTANT: Ing. Radek Vála		Ing. Radek Vála Rišova 9, Brno tel. 604 237 513	
INVESTOR: Město Olešnice, Náměstí Míru 20, 679 74, Olešnice			
AKCE:		DATUM	11/2023
FVS - ZŠ a MŠ Olešnice, Veselská		STUPEŇ	SP
		FORMÁT	2A4
Půdorys 1.NP		Měřítko	Č. výkresu
		1:100	D.1.1.1