



Rozdeľovač DN250

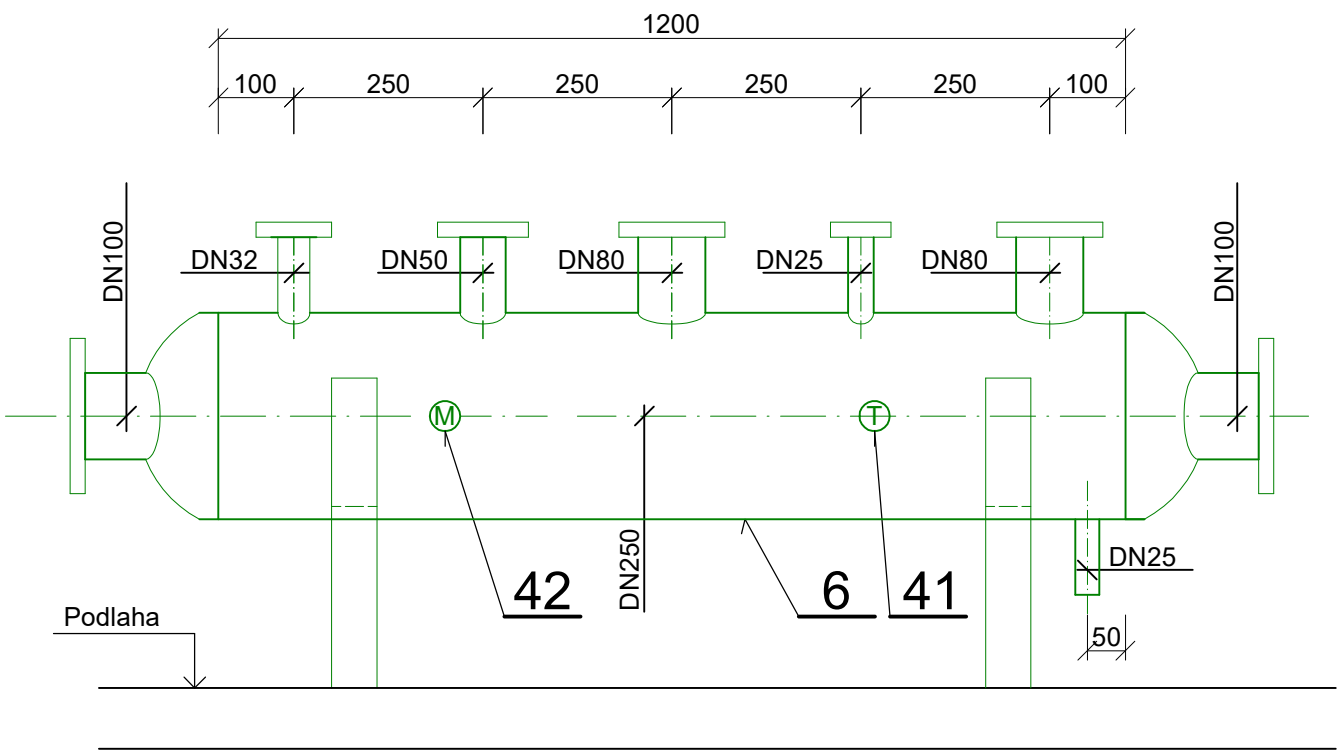

Zberač DN250

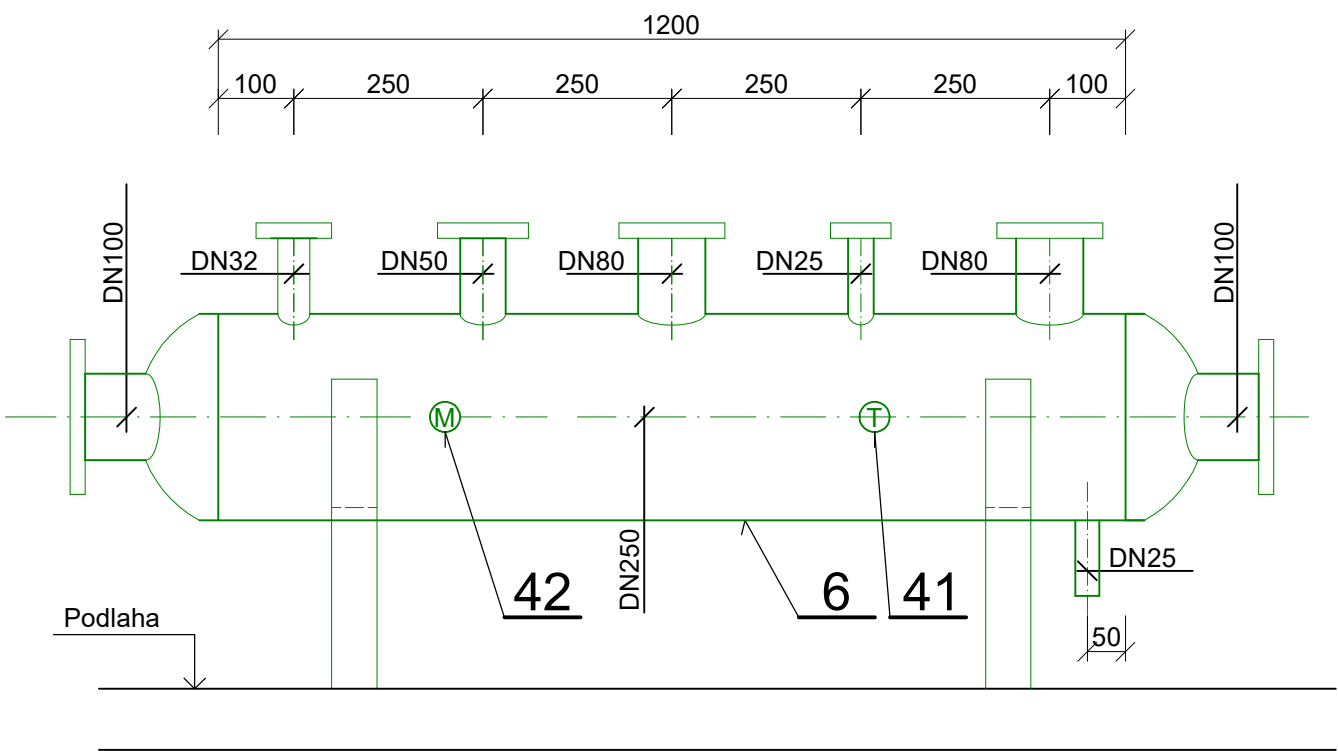

ŠPECIFIKÁCIA ZARIADENIA: POZRI VÝKRES č.: 01

Zodp. projektant	Vypracoval	Kreslil	Entepro, s. r. o. Istebné 278, 027 53 Istebné, IČO: 36743704, IČDPH: SK2022327417 e-mail: entepro@entepro.sk Tel.:00421 908 235 740	
Ing. Vladimír Štrifler	Ing. Vladimír Štrifler	Ing. Vladimír Štrifler		
Miesto stavby: Hanušovice, Hynčická 56				
Investor: Dřevostav Hanušovice - Karel Svoboda, Hynčická 56, Hanušovice				
<div>Názov akcie:</div> <div>ZDROJ TEPLA DŘEVOSTAV HANUŠOVICE</div>			Formát	02xA4
			Dátum	04/2024
			Účel	Realizačný projekt
			Č. zákazky	015-24-E
			Číslo kópie	
Profesia: Vykuovanie				
Názov výkresu: Detail rozdeľovač/zberač			Mierka: 1:10	Č. výkresu 05