



SCHEMA NSP 2400-18000/1650 ALTI.I

M1:100

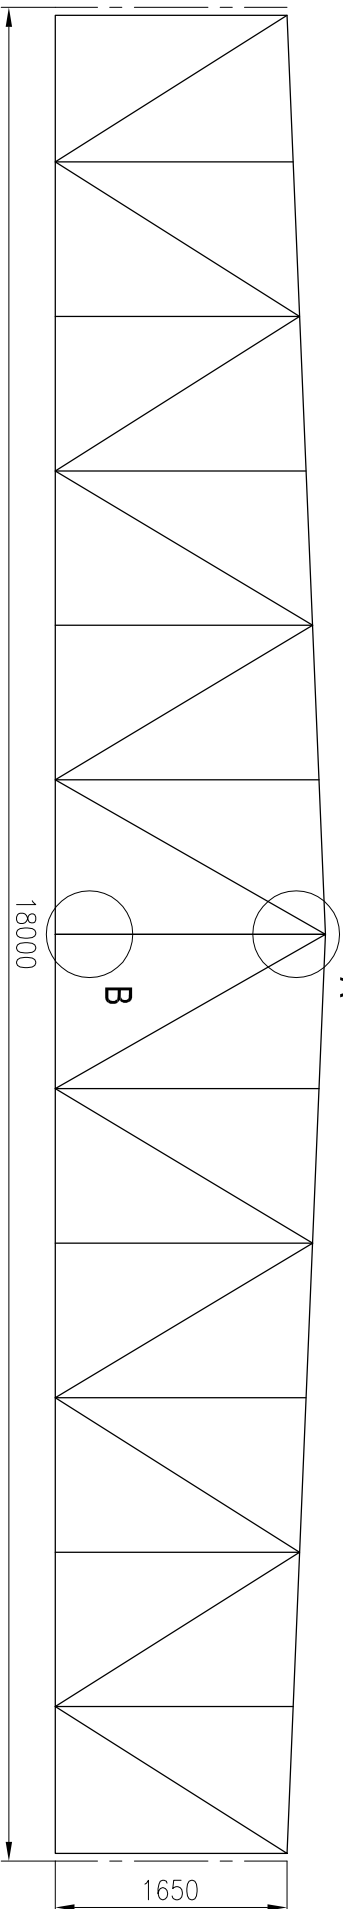


ŘEZ C-C:

M1:2

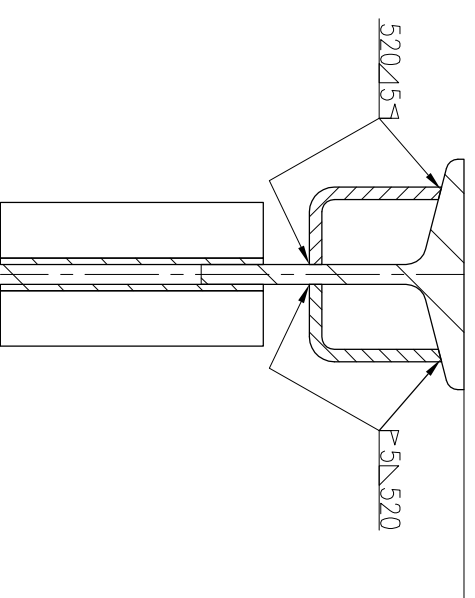


DETAIL A:

M1:20

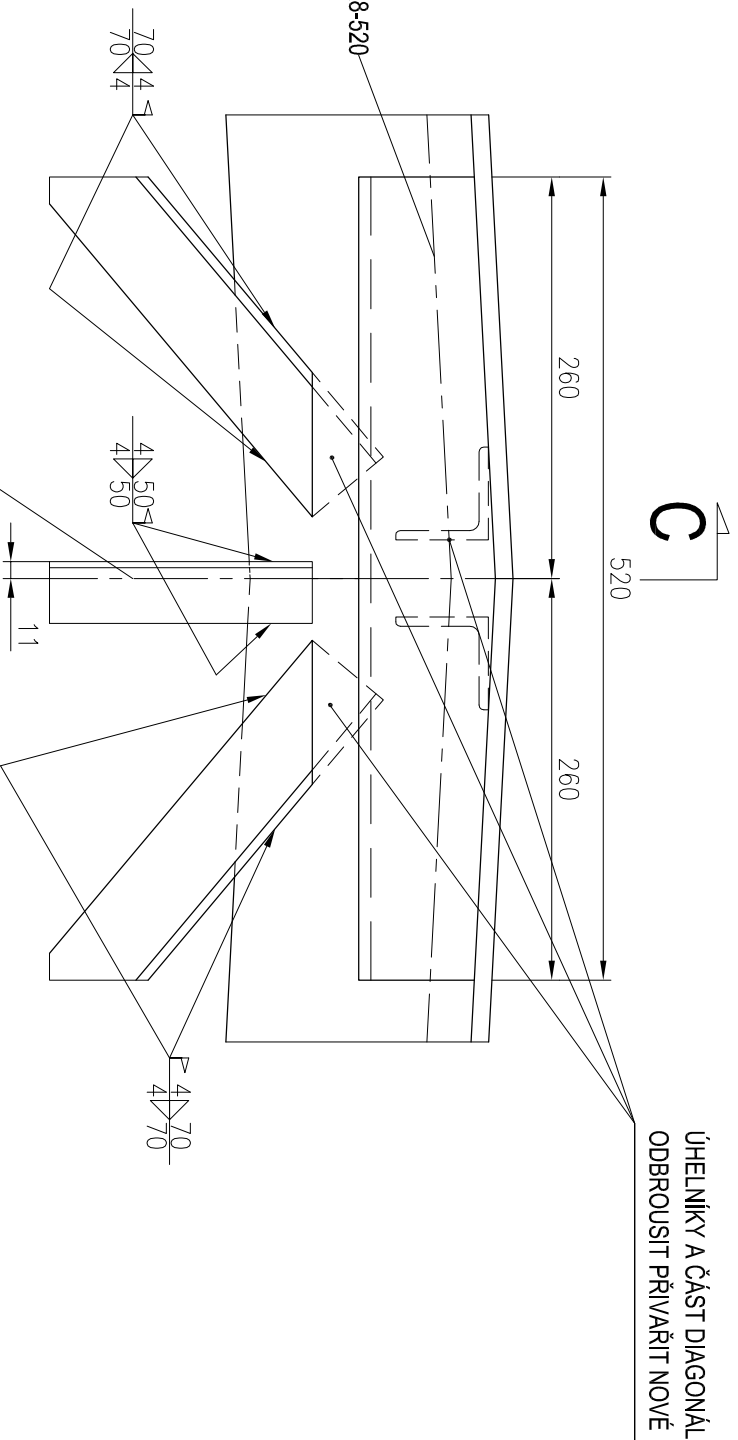

DETAIL B:

M1:20

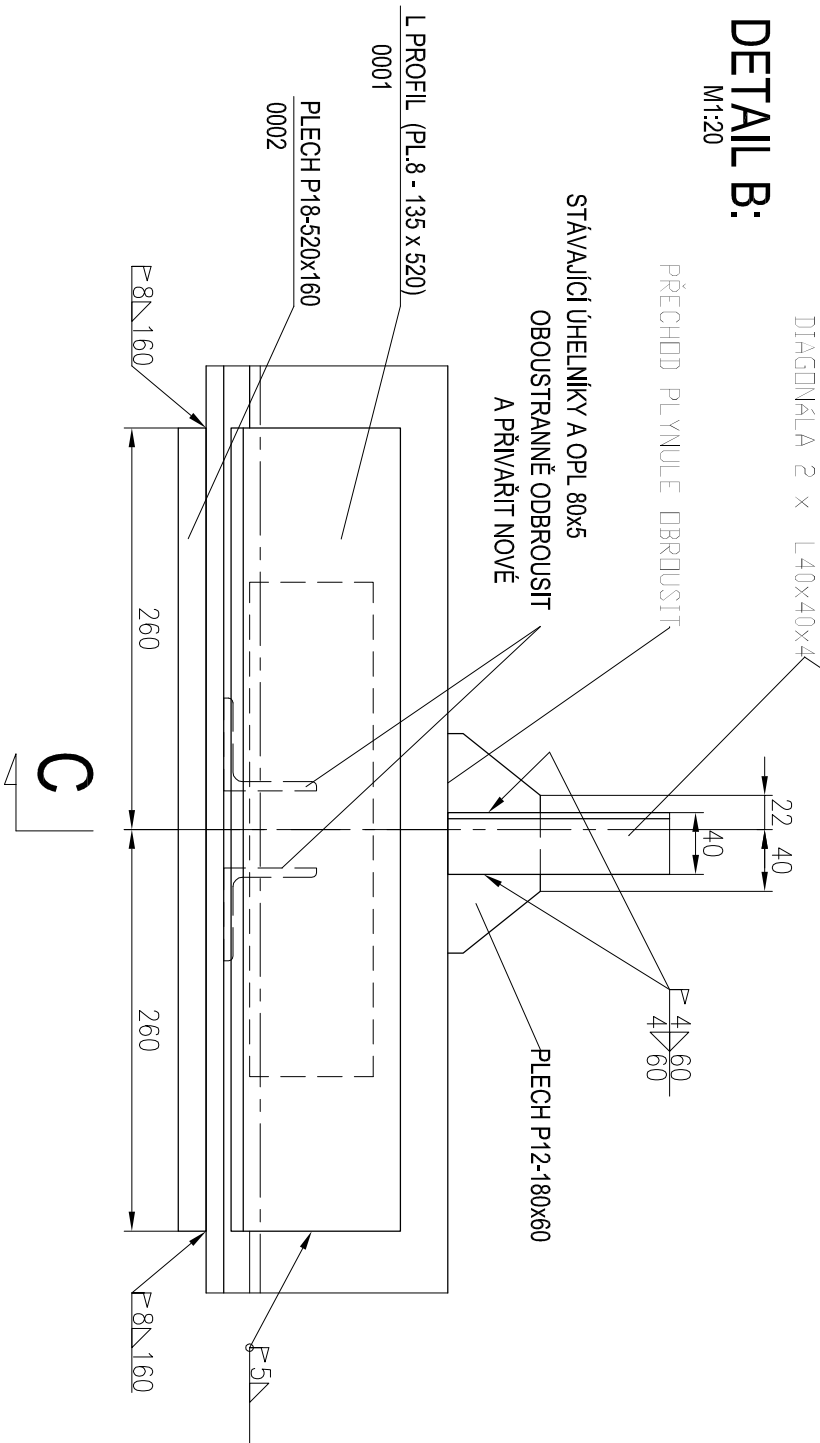

ZOD. PROJEKTANT		VYPRACOVAL	KRESIL	KONTROLOVAL
Ing. Vrbka Igor		A.Sekot		
MÍSTO: Roztoky pod Křivoklátem		ÚŘAD:	MěÚ Roztoky pod Křivoklátem	
INVESTOR: Základní a mateřská škola v Zahradkách 230		Roztoky pod Křivoklátem 270 23		
STAVBA:		Tělocvična základní a mateřské školy		
OPRAVA OCELOVÉ KONSTRUKCE TĚLOCVICHY				
OBSAH:		MĚŘÍTKO: Čís. VÝKRESU:		
DETAIL A SCHEMA NSP 2400-18000/1650		1:100 002		