


DETAIL E

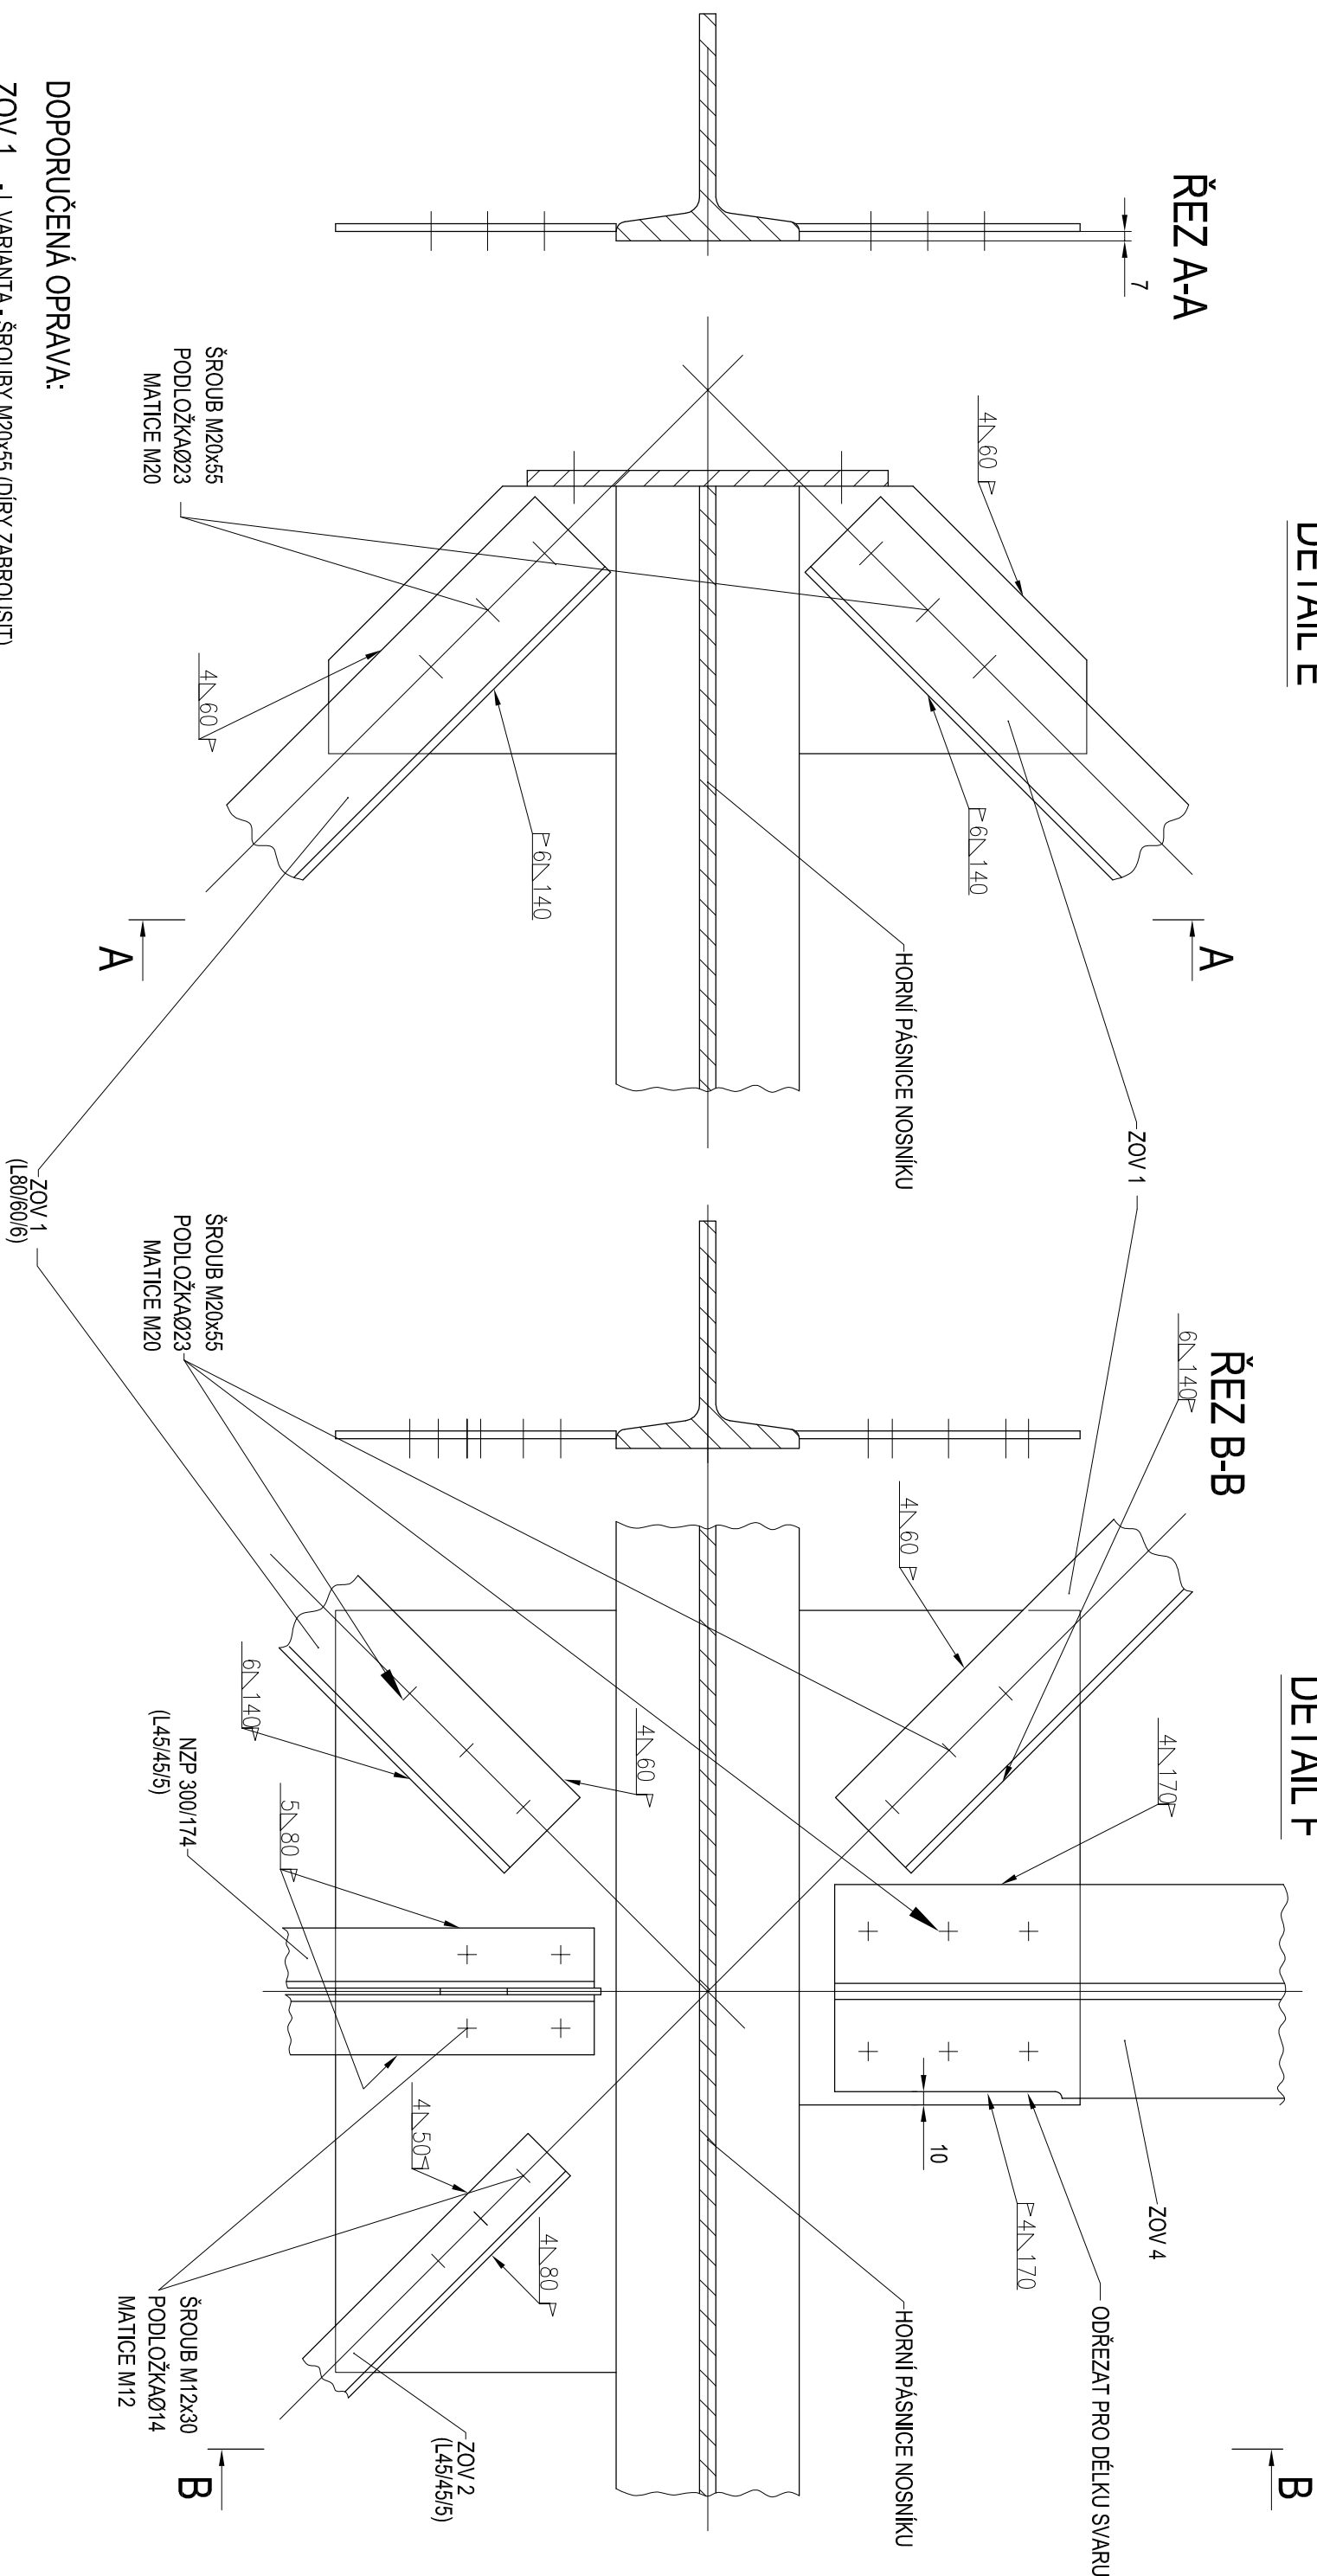

DOPORUČENÁ OPRAVA:

ZOV 1 - I. VARIANTA - ŠROUBY M20x55 (DÍRY ZABROUSIT)

CSN 02 1303.05

- II. VARIANTA - ŠROUBY M18

- III. VARIANTA - SVARY

ZOV 4 - I. VARIANTA - ŠROUBY M20x55 (DÍRY ZABROUST)

ČSN 02 1303.05

- II. VARIANTA - ŠROUBY M18

- III. VARIANTA - SVARY - NUTNO ODŘEZAT NA JEDNÉ STRANĚ 10mm
PRO DÉLKU SVARU

| | | | | |
|---|--|-----------------------------------|---------------|-------------|
| ZOD. PROJEKTANT | | VYPRACOVAL | KRESLIL | KONTROLOVAL |
| Ing. Vrbka Igor | | A.Sektot | | |
| MÍSTO: Roztoky pod Křivoklátem | | ÚŘAD: MěÚ Roztoky pod Křivoklátem | | |
| INVESTOR: Základní a mateřská škola v Zahradkách 230 Roztoky pod Křivoklátem 270 23 | | DÍČ(IČO): CZ29031176 | | |
| STAVBA: Tělocvična základní a mateřské školy | | FORMAT | A3 | |
| | | DATUM | 4.2018 | |
| | | ÚČEL | OPRAVY OK | |
| | | ČÍS. ZAKÁZKY | | |
| | | ARCH. ČÍSLO: | | |
| OPRAVA OCELOVÉ KONSTRUKCE TĚLOCVICHY | | | | |
| OBSAH: DETAIL E; F | | MĚŘÍTKO: | ČÍS. VÝKRESU: | |
| PŘÍPOJ ZAVĚTROVÁNÍ NA STŘEŠNÍ NOSNÍK | | 1:5 | 005 | |