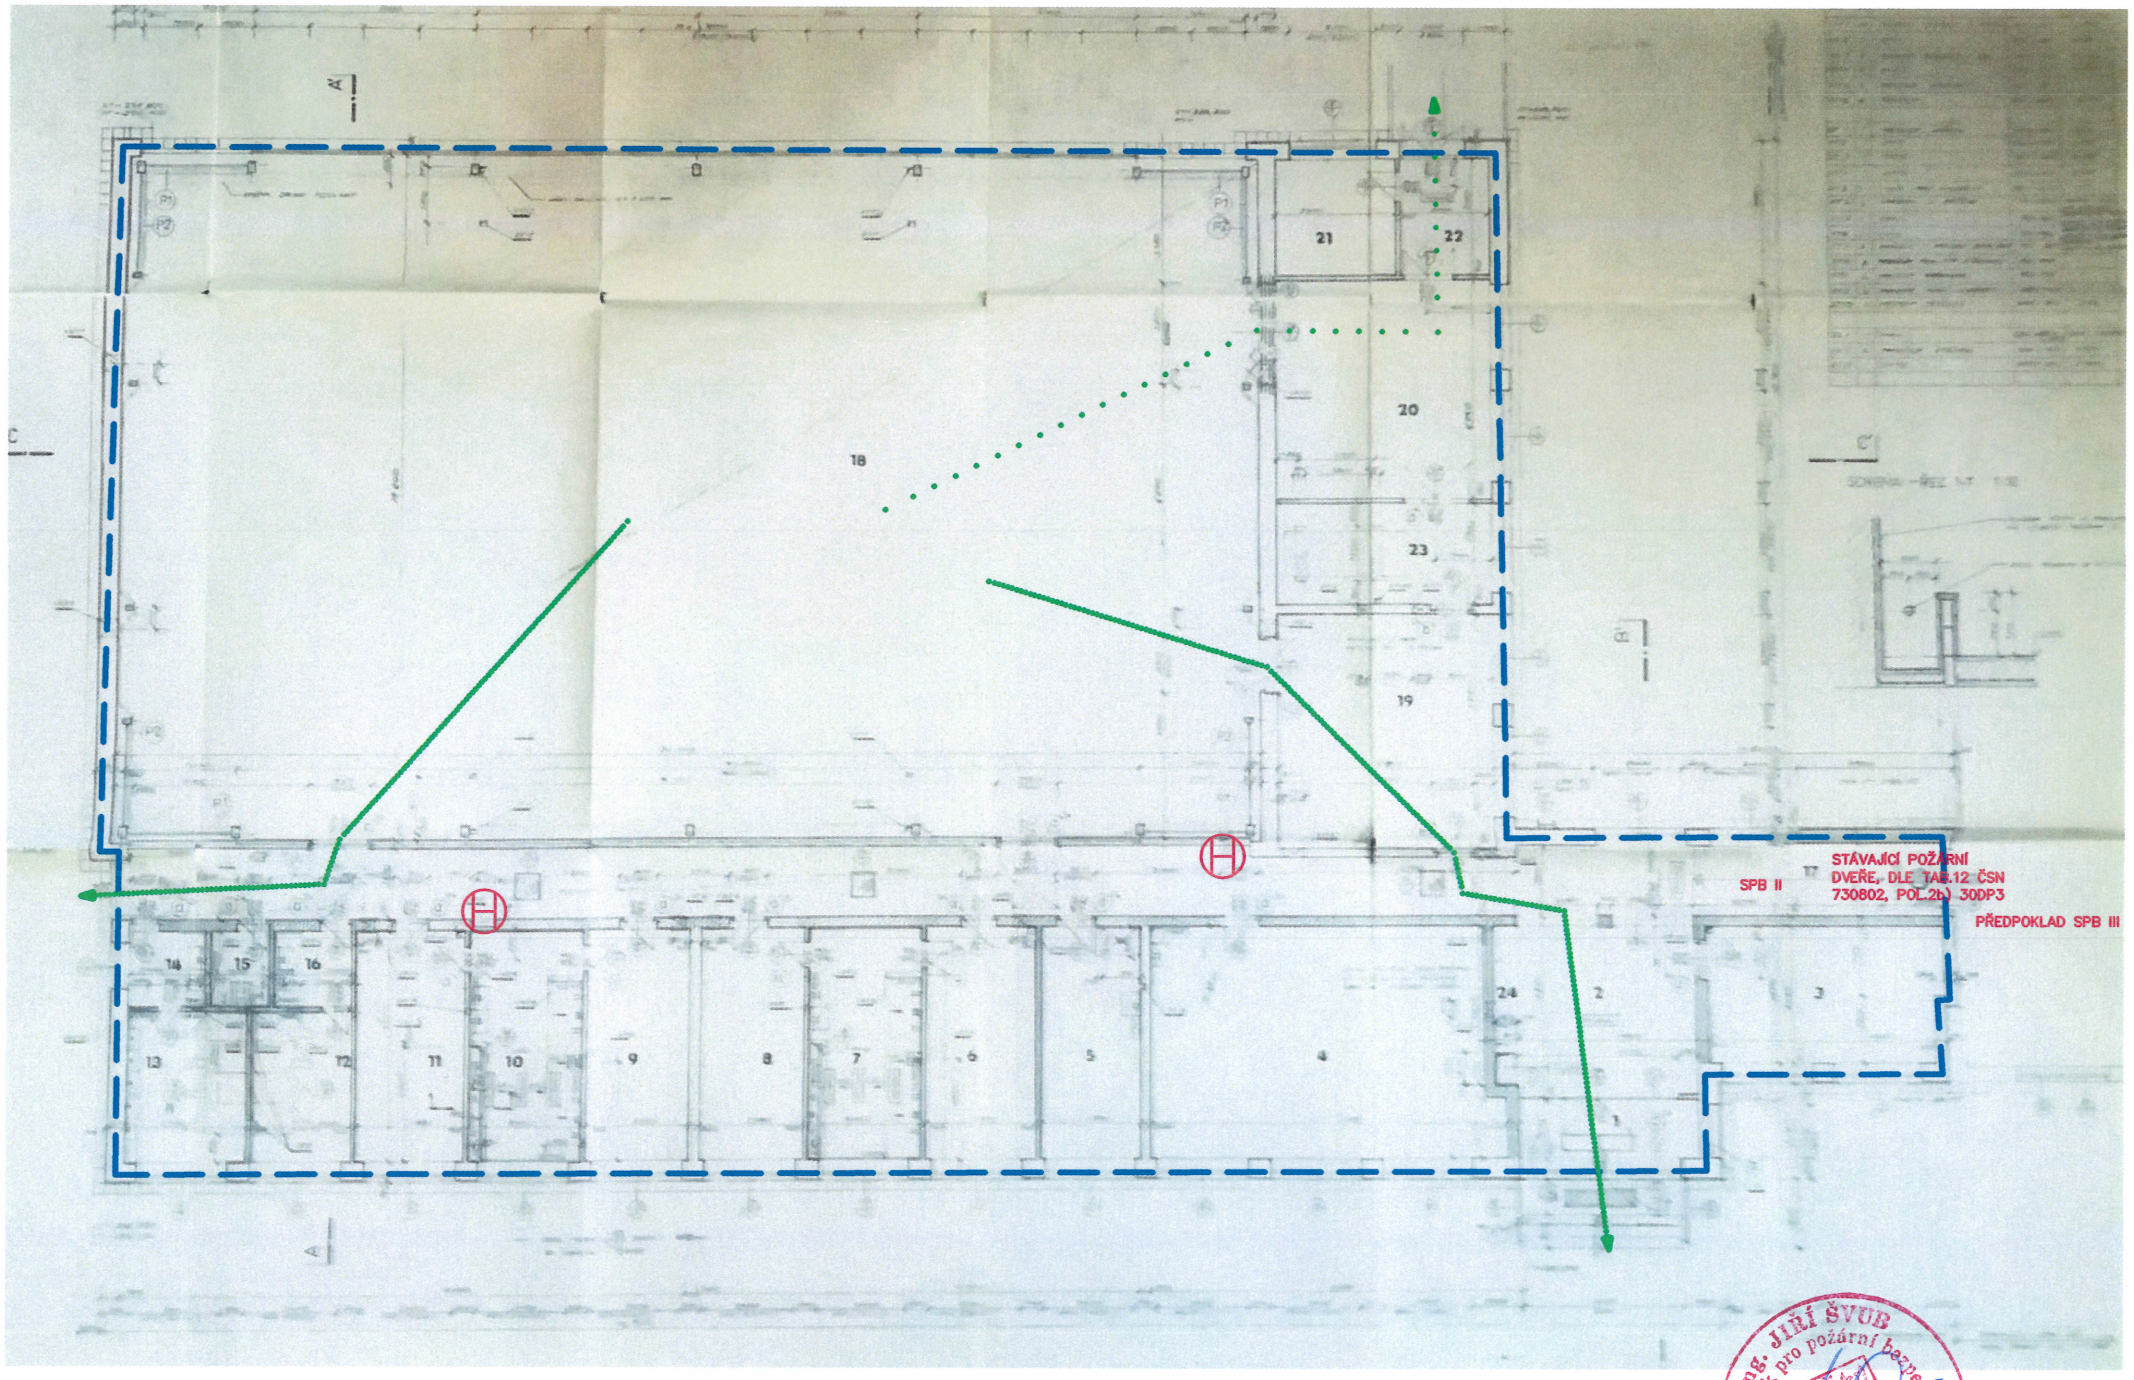

LEGENDA POŽÁRNÍCH VÝKRESŮ:

- HRANICE POŽÁRNÍHO ÚSEKU
- 2 (A) CHRÁNĚNÁ ÚNIKOVÁ CESTA
- (H) HYDRANTOVÁ SKŘÍŇ
- P01.01/N1 - III OZNAČENÍ POŽÁRNÍHO ÚSEKU
- △ 34A,183B PŘENOSNÝ HASICÍ PŘÍSTROJ
- NOUZOVÉ OSVĚTLENÍ
- TLAČÍTKO OVLÁDÁNÍ POŽÁRNÍHO VĚTRÁNÍ
- POŽÁRNÍ VĚTRÁNÍ
- ELEKTRICKÁ SIGNÁLNÍ HOUKAČKA
- VÝCHODY NA VOLNÉ PROSTRANSTVÍ
- POŽÁRNÍ TABULKA
- EPS PROSTOR STŘEŽENÝ SAMOČINNÝMI HLÁSIČI
- AH AUTONOMNÍ HLÁSIČ KOUŘE
- POŽÁRNÍ HLÁSIČ TLAČÍTKOVÝ
- ÚNIKOVÉ CESTY
- POŽÁRNÍ KLAPKA
- ROZHLAS S NUCENÝM POSLECHEM
- ÚSTŘEDNA EPS
- HYDRANT PODZEMNÍ
- HYDRANT NADZEMNÍ
- ODSTUPOVÉ VZDÁLENOSTI

ÚPRAVAMI DOTČENÁ ČÁST

Ing. JIŘÍ ŠVUB Technik pro požární bezpečnost staveb Autorizovaný ČKAIT - 1201767

INDEX	DATUM	OBSAH	VYPRACOVAL

ZHOTOVITEL:
DIK®
DODAVATELSKO-INŽENÝRSKÁ KANCELÁŘ s.r.o.
NÁMĚSTÍ SVOBODY 14/879, 790 01 JESENÍK
TEL. 584 412 429 FAX. 584 412 432
info@dik-jesenik.cz www.dik-jesenik.cz

PARÉ:

STAVBA:
Realizace energeticky úsporných opatření
Tělocvična základní a mateřské školy

HIP: ING.LUDĚK VALÍK

ZODP.PROJEKTANT: ING.JIŘÍ ŠVUB

OBJEDNATEL:
ZÁKLADNÍ A MATEŘSKÁ ŠKOLA ROZTOKY

VYPRACOVAL: ING.JIŘÍ ŠVUB

OBSAH VÝKRESU:
SO-01 TĚLOCVIČNA
Požárně bezpečnostní řešení-REVIZE 1
PŮDORYS 1NP

STUPEŇ: DSP+DPS

FORMÁT: A4

ČÍSLO ZAKÁZKY:	OBJEKT:	ČÁST PD.:	POŘAD. ČÍSLO :	INDEX:
1817	SO01	D.1.3	02	

DATUM: 03/2024

MĚŘÍTKO: 1:200