



DETAIL B

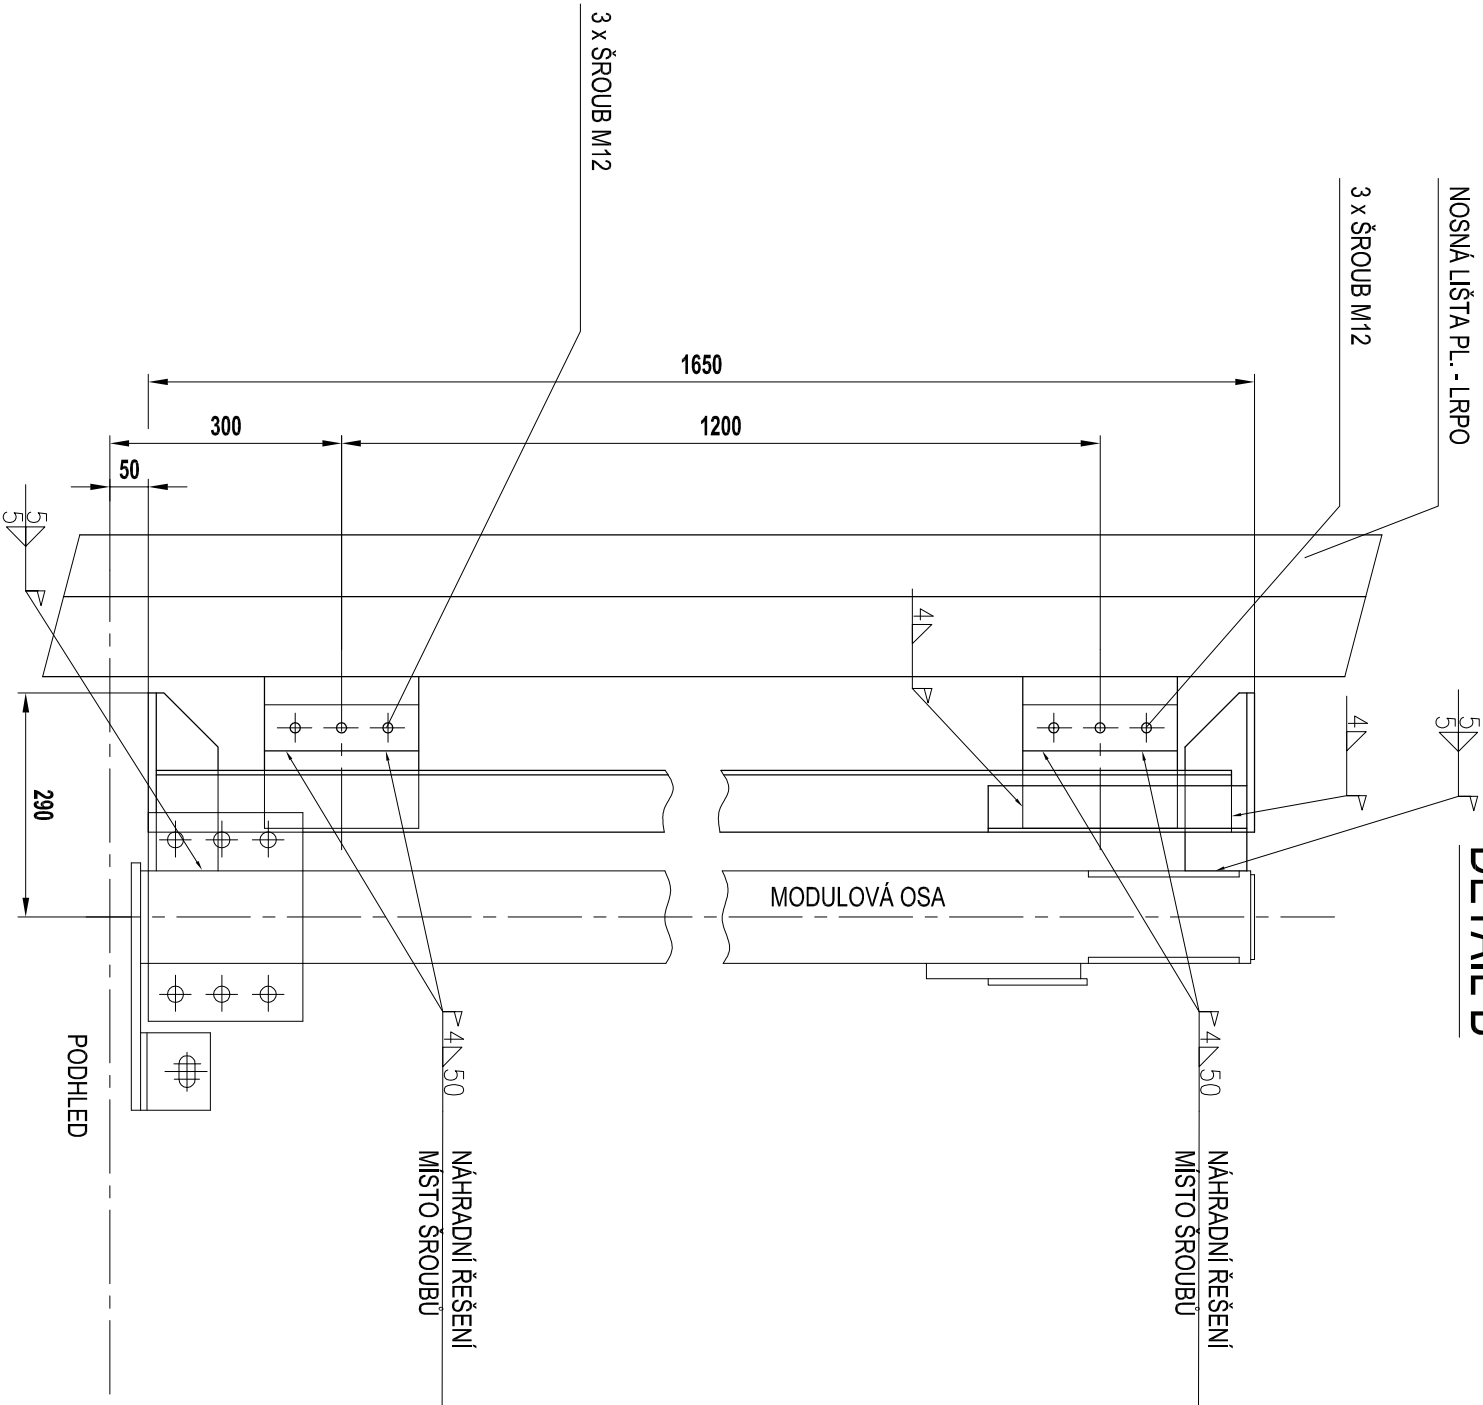

DETAIL C

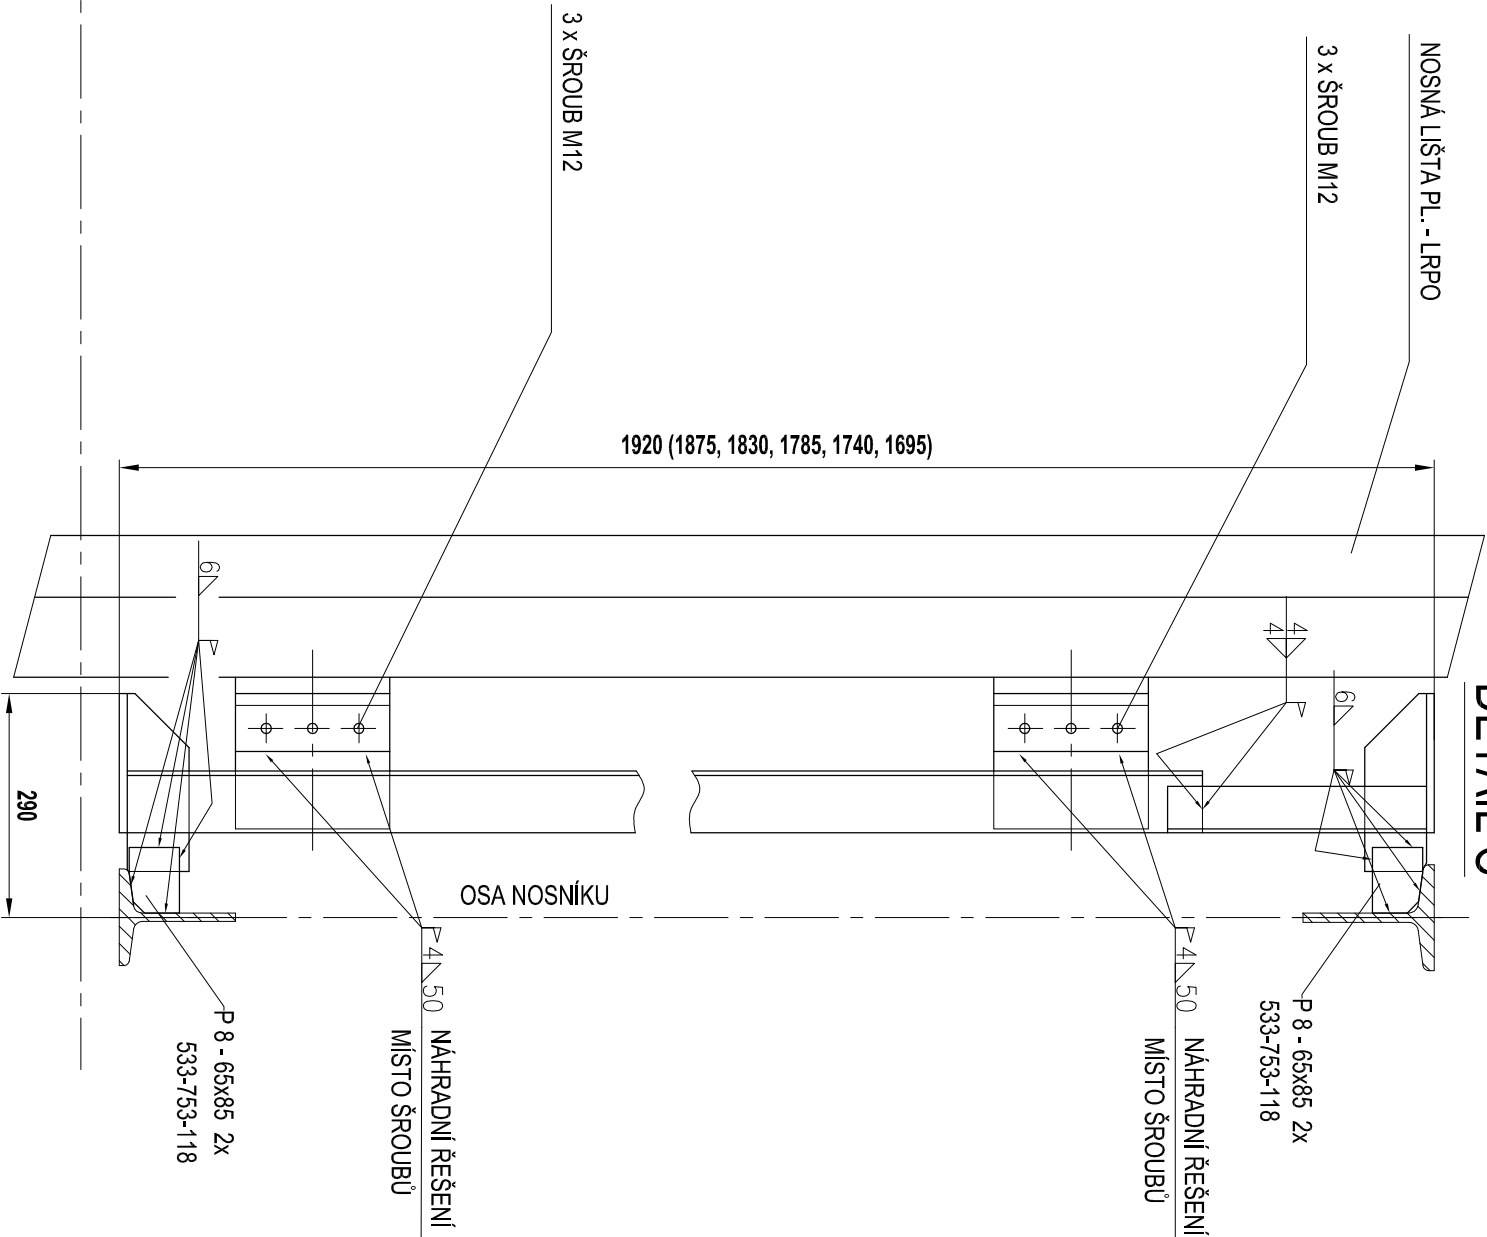

ZOD. PROJEKTANT	VYPRACOVAL	KRESIL	KONTROLOVAL	<div><div>KORD®</div><div>KORD a.s. U Bulhara 1611/3 110 00 Praha 1 Nové Město</div><div>DIČ(IČO): CZ29031176</div></div>	
Ing. Vrbka Igor	A.Sekt				
MÍSTO: Roztoky pod Křivoklátem	ÚŘAD: MěÚ Roztoky pod Křivoklátem				
INVESTOR: Základní a mateřská škola v Zahradkách 230 Roztoky pod Křivoklátem 270 23					
STAVBA:				FORMAT	A3
Tělocvična základní a mateřské školy				DATUM	4.2018
				ÚČEL	OPRAVY OK
				ČÍS. ZAKÁZKY	
				ARCH. ČÍSLO:	
OPRAVA OCELOVÉ KONSTRUKCE TĚLOCVIČNY					
OBSAH:				MĚŘÍTKO:	ČÍS. VÝKRESU:
DETAIL B; C KOTVENÍ LRPO NA PKLP				1:10	003